

Diese Unterlage ist urheberrechtlich geschützt. Ihre Vervielfältigung, Mitteilung oder Überlassung an Dritte, sowie die Verwertung ohne unser schriftliches Einverständnis ist untersagt und verstößt gegen den Paragraphen 106 ff. UrhG und Paragraph 18 UWG und Paragraph 3 Absatz 6 VOB/B.

Legende

Alle Planinhalte, Angaben und Maße sind vor Beginn der Arbeiten vom Unternehmer verantwortlich zu prüfen, mit der Örtlichkeit zu vergleichen und Differenzen der Bauleitung mitzuteilen und zu klären! Unstimmigkeiten zwischen der Ansichtplanung und anderen Unterlagen von Planungsbeteiligten sowie gegenseitige Lösungsverzweigungen sind umgehend der Bauleitung mitzuteilen und zu klären!

Höhenbezugs Gelände:
± 0,00 = ± 2,40 m ü. NN (OKFF Ebene 0)

Achsen:
Hauptachsen

Höhen:
± 0,00 Fertighöhe (Grundris)
+ 3,70 OKFF Fertighöhe (Schnitt)
+ 2,54 OKFF Rotbauehöhe (Schnitt)

Planverweise:
Schnitt

Detailverweise:
WA: Wandabdeckung
BA: Bauteilabdeckung
FL: Fliesen
RB: Rohbau
FE: Außenfenster/-türen
FA: Fassadenarbeiten
SC: Schieber/Stahlarbeiten
DA: Dacharbeiten
TB: Trockenbauarbeiten
TU: Türen

Brandschutz gemäß Brandschutzkonzept:
BW: Brandwand - feuerbeständig und nichtbrennbar (F90)
F90: feuerbeständig
F30: feuerhemmend
F30: feuerhemmend u. nichtbrennbar
Laibungsbekleidung als Brandsperr

Entwässerung:
Fahrrad, RW
Regenentwässerung
Indikatorkreiselpipe

Hinweis: der Unterkante Träger wird von OKFF aus gemessen

Ausfachungen:
Verglasung, transparent
Sonnenschutzglas, transparent
Verglasung, ediert
Blechpanel, opak (Farbe gem. FMK)
Verglasungsgitter (Farbe gem. FMK)
Vogelschutz-Folie

Fenster:
Fenster in Außenräumen mittels von Patisschreibe bis zu einer Höhe von 1,00m ab OKFF gegen Absturz gesichert.
BRH 55: Blöschungshöhe fertig bezogen auf OKFF (cm)

Sonnenschutz:
AJ-Typ 1: Außenkassette, Schachte-Rafalstören

Bekleidungen:
Fassadenbekleidung, Holzlaten, Typ 1
Fassadenbekleidung, Holzlaten, Typ 2
Fassadenbekleidung, Holzlaten, Typ 3
Fassadenbekleidung, Holzlaten, Typ 4
Alu-Blech, Farbe gem. FMK (RAL 7010)
Wetterschutzgitter, Farbe gem. FMK (RAL 7010)
BM-Typ 1: vorgelagertes Bekleidungsmodell

Sonstiges:
Perimeterdämmung
Rohbau, Stahlbeton
Außenleuchten, Außenstrahler mit Hausnummer
Außenzughafthahn

TGA:
Lüftungskanalanschluss, Fortluft
Lüftungskanalanschluss, Außenluft
trottsichere Außenzughafthahn

Index 0
Änderung
Geltung
Geprüft
Datum
Index

Code

Übersichtplan

Projekt
HAB43 – Habelschwerdter Allee 43
Neubau Seminar- und Bürogebäude FU Berlin

Planungsphase
Ausführungsplanung

Architektur
Ansichten Innenhof B

Plannummer
020-HWGP-AR-5-AN-X-IH-040-F-0

Index
0

Status
Freigabe

Erstelldatum
07.09.2022

Maßstab
1:50

Indexdatum
08.12.2023

Format
1189x841


Datensatz
020_HAB43_Zentraldatei

Geprüft
RR

Geprüft
AG/SB

Bauherrin
Freie Universität Berlin
Referat III - Technische Abteilung
Rüdesheimer Straße 54-56
14197 Berlin
Telefon 030 / 838 51145
Telefax 030 / 838 451145
ta@fu-berlin.de

X-AN-IH-040-0

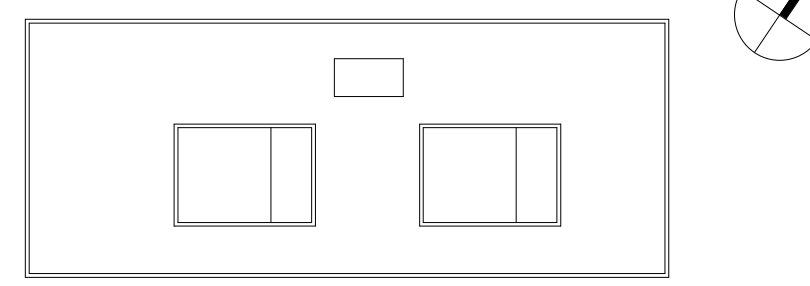

Projekt
HAB43 – Habelschwerdter Allee 43
Neubau Seminar- und Bürogebäude FU Berlin

Planungsphase
Ausführungsplanung

Architektur
Ansichten Innenhof B

Plannummer
020-HWGP-AR-5-AN-X-IH-040-F-0

Index
0

Status
Freigabe

Erstelldatum
07.09.2022

Maßstab
1:50

Indexdatum
08.12.2023

Format
1189x841

Datensatz
020_HAB43_Zentraldatei

Geprüft
RR

Geprüft
AG/SB

Bauherrin
Freie Universität Berlin
Referat III - Technische Abteilung
Rüdesheimer Straße 54-56
14197 Berlin
Telefon 030 / 838 51145
Telefax 030 / 838 451145
ta@fu-berlin.de

