Diese Unterlage ist urheberrechtlich geschützt. Ihre Vervielfältigung, Mitteilung oder Überlassung an Dritte, sowie die Verwertung ohne unser schriftliches Einverständnis ist untersagt und verstößt gegen den Paragraphen 106 ff. UrhG und Paragraph 18 UWG und Paragraph 3 Absatz 6 VOB/B.

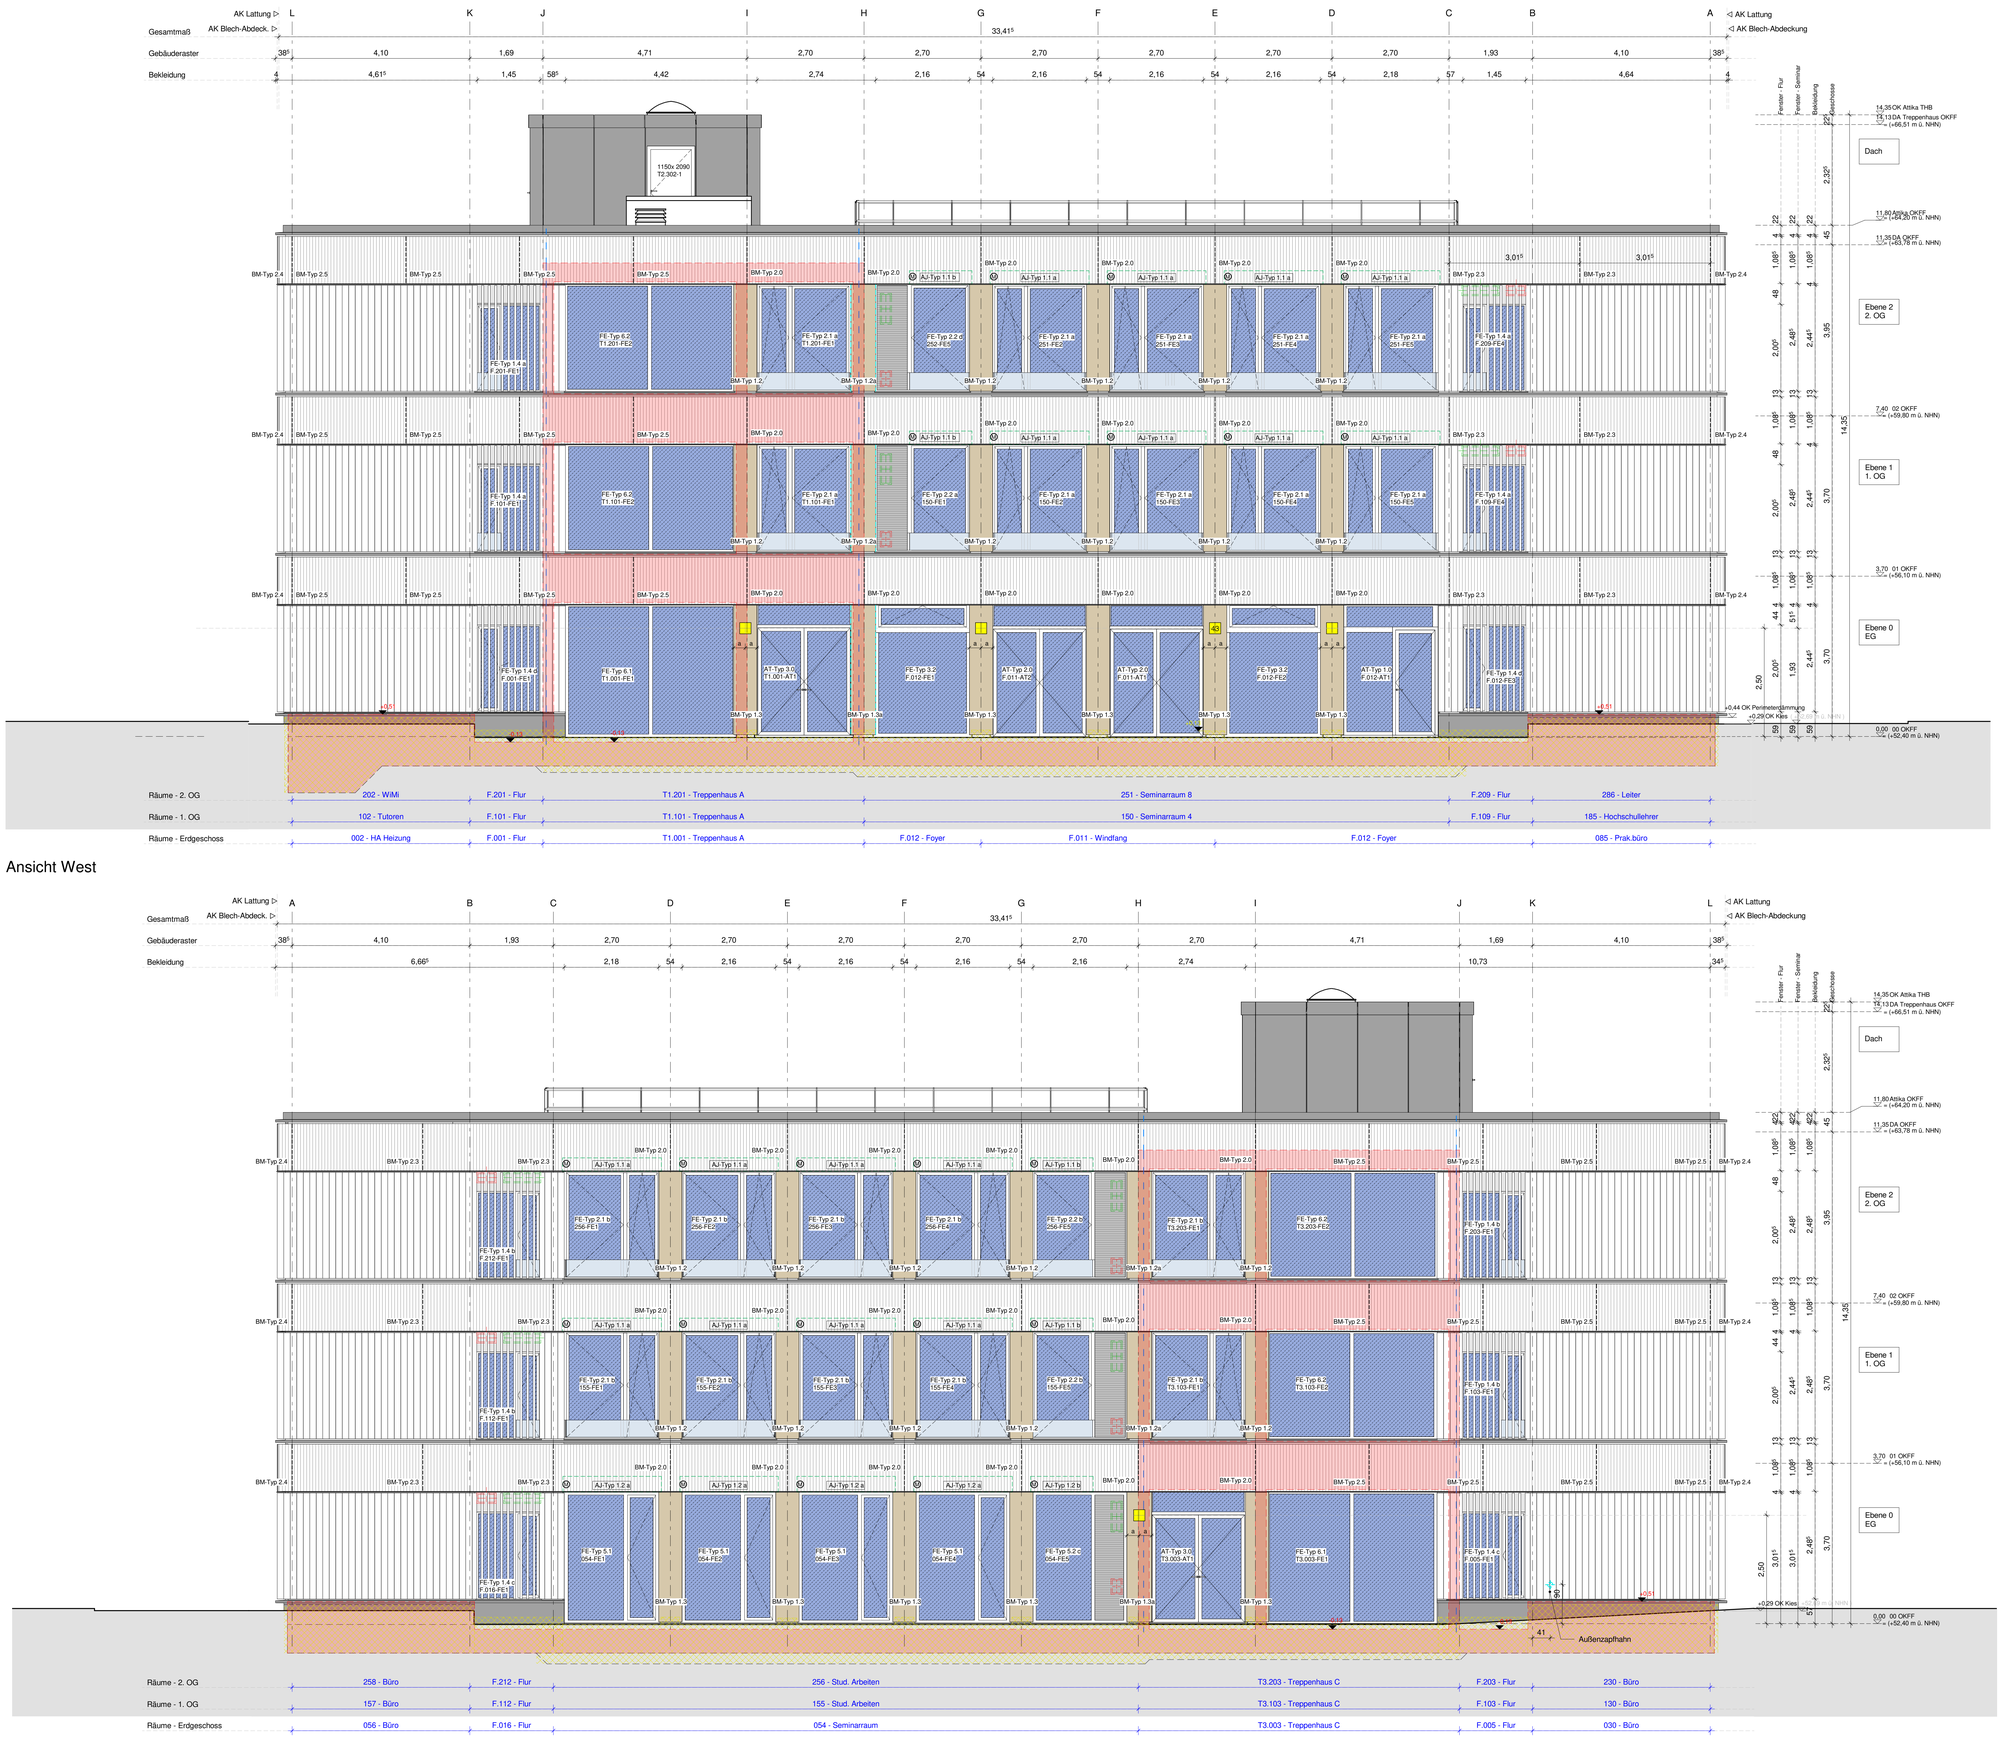

Ansicht West

Ansicht Ost

Legende

Alle Planinhalte, Angaben und Maße sind vor Beginn der Arbeiten vom Unternehmer verantwortlich zu prüfen, mit der Örtlichkeit zu vergleichen und Differenzen der Bauleitung mitzuteilen und zu klären! Unstimmigkeiten zwischen der Architektenplanung und anderen unterlagen von Planungsbeteiligten sowie gegenüber Leistungsverzeichnissen sind umgehend der Bauleitung mitzuteilen und zu klären!

Höhenbezüge Gelände:

± 0.00 = 52,40 m ü. NHN (OKFF Ebene 0)

Achsen:

— · — Hauptachsen

Höhen:

±0.00 Fertighöhe Grundriss)
+3.70 OKFF Fertighöhe (Schnitt)
+2.54 OKRF Rohbauhöhe (Schnitt)

Hinweis: der Unterkante Träger wird von OKFF aus gemessen

Planverweise:

A.1 Schnitt

Detailverweise:

WA - Wandabwicklung
XX - Bauteilaufbauten
FL - Fliesen
RB - Rohbau
FE - Außenfenster / -türen
FA - Fassaden Arbeiten
SC - Schlosser/Stahlbauarbeiten
DA - Dacharbeiten
TB - Trockenbauarbeiten
TU - Türen

Ausfachungen:

- Verglasung, transparent
- Sonnenschutzglas, transparent
- Verglasung, satiniert
- Blechpaneel, opak (Farbe gem. FMK)
- Alu-Lüftungsgitter (Farbe gem. FMK)
- Vogelschutz-Folie

Bekleidungen:

- Fassadenbekleidung, Holzlatten, Typ 1
- Fassadenbekleidung, Holzlatten, Typ 2
- Fassadenbekleidung, Holzplatte, Typ 3
- Fassadenbekleidung, Holzlatten, Typ 4
- Alu-Blech, Farbe gem. FMK (RAL 7010)
- Wetterschutzgitter, Farbe gem. FMK (RAL 7010)
- **BM-Typ 1** vorgefertigtes Bekleidungsmodul

Sonstiges:

- Perimeterdämmung
- Rohbau, Stahlbeton
- Außenleuchten, Außenleuchte mit Hausnummer

TGA:

- Lüftungskanalanschluss, Fortluft
- Lüftungskanalanschluss, Außenluft
- frostsichere Außenzapfhahn

Brandschutz gemäß Brandschutzkonzept:

- BW Brandwand - feuerbeständig und nichtbrennbar (F90)
- F90 feuerbeständig
- F30 feuerhemmend
- F30 feuerhemmend u. nichtbrennbar
- Laibungsbekleidung als Brandsperre

Entwässerung

- Fallrohr, RW
- Regenentwässerung
- Indikationspeiser

Fenster:

Fenster in Aufenthaltsräumen mithilfe von Prallscheibe bis zu einer Höhe von 1,00m ab OKFF gegen Absturz gesichert.

BRH 55 Brüstungshöhe fertig bezogen auf OKFF (cm)

- Sonnenschutzkasten, Außenjalousie aus Alu-Raffstoren
- M Motor

Sonnenschutz:

AJ-Typ 1 Außenjalousie, Schacht-Raffstoren

- **AJ-Typ 1.0** Fenster B=1,90, H=2,17
- **AJ-Typ 1.1a** Fenster B=2,27, H=2,58
- **AJ-Typ 1.1b** Fenster B=1,45, H=2,58
- **AJ-Typ 1.2a** Fenstertür B=2,27, H=3,14
- **AJ-Typ 1.2b** Fenstertür B=1,45, H=3,14

Index	Änderung	Gefertigt	Geprüft	Datum	Index
0				08.12.2023	0

Code

AN-OS-WE-020-0

Übersichtsplan

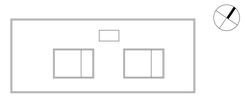

Projekt

HAB43 – Habelschwerdter Allee 43
Neubau Seminar- und Bürogebäude FU Berlin

Planungsphase

Ausführungsplanung

Spezifikation/Gewerk

Architektur

Planinhalt

Ansicht Ost - West

Plannummer	Index	Status
020-HWGP-AR-5-AN-OS-WE-020-F-0	0	Freigabe
Erstelldatum: 07.09.2022	Maßstab: 1:50	Indexdatum: 08.12.2023
		Format: 1189x841
Dateiname: 020_HAB43_Zentraldatei	Gefertigt: RR	Geprüft: AG/SB

Bauherrin

Freie Universität Berlin
Referat III - Technische Abteilung
Rüdesheimer Straße 54-56
14197 Berlin
Telefon 030 / 838 51145
Telefax 030 / 838 451145
ta@fu-berlin.de