
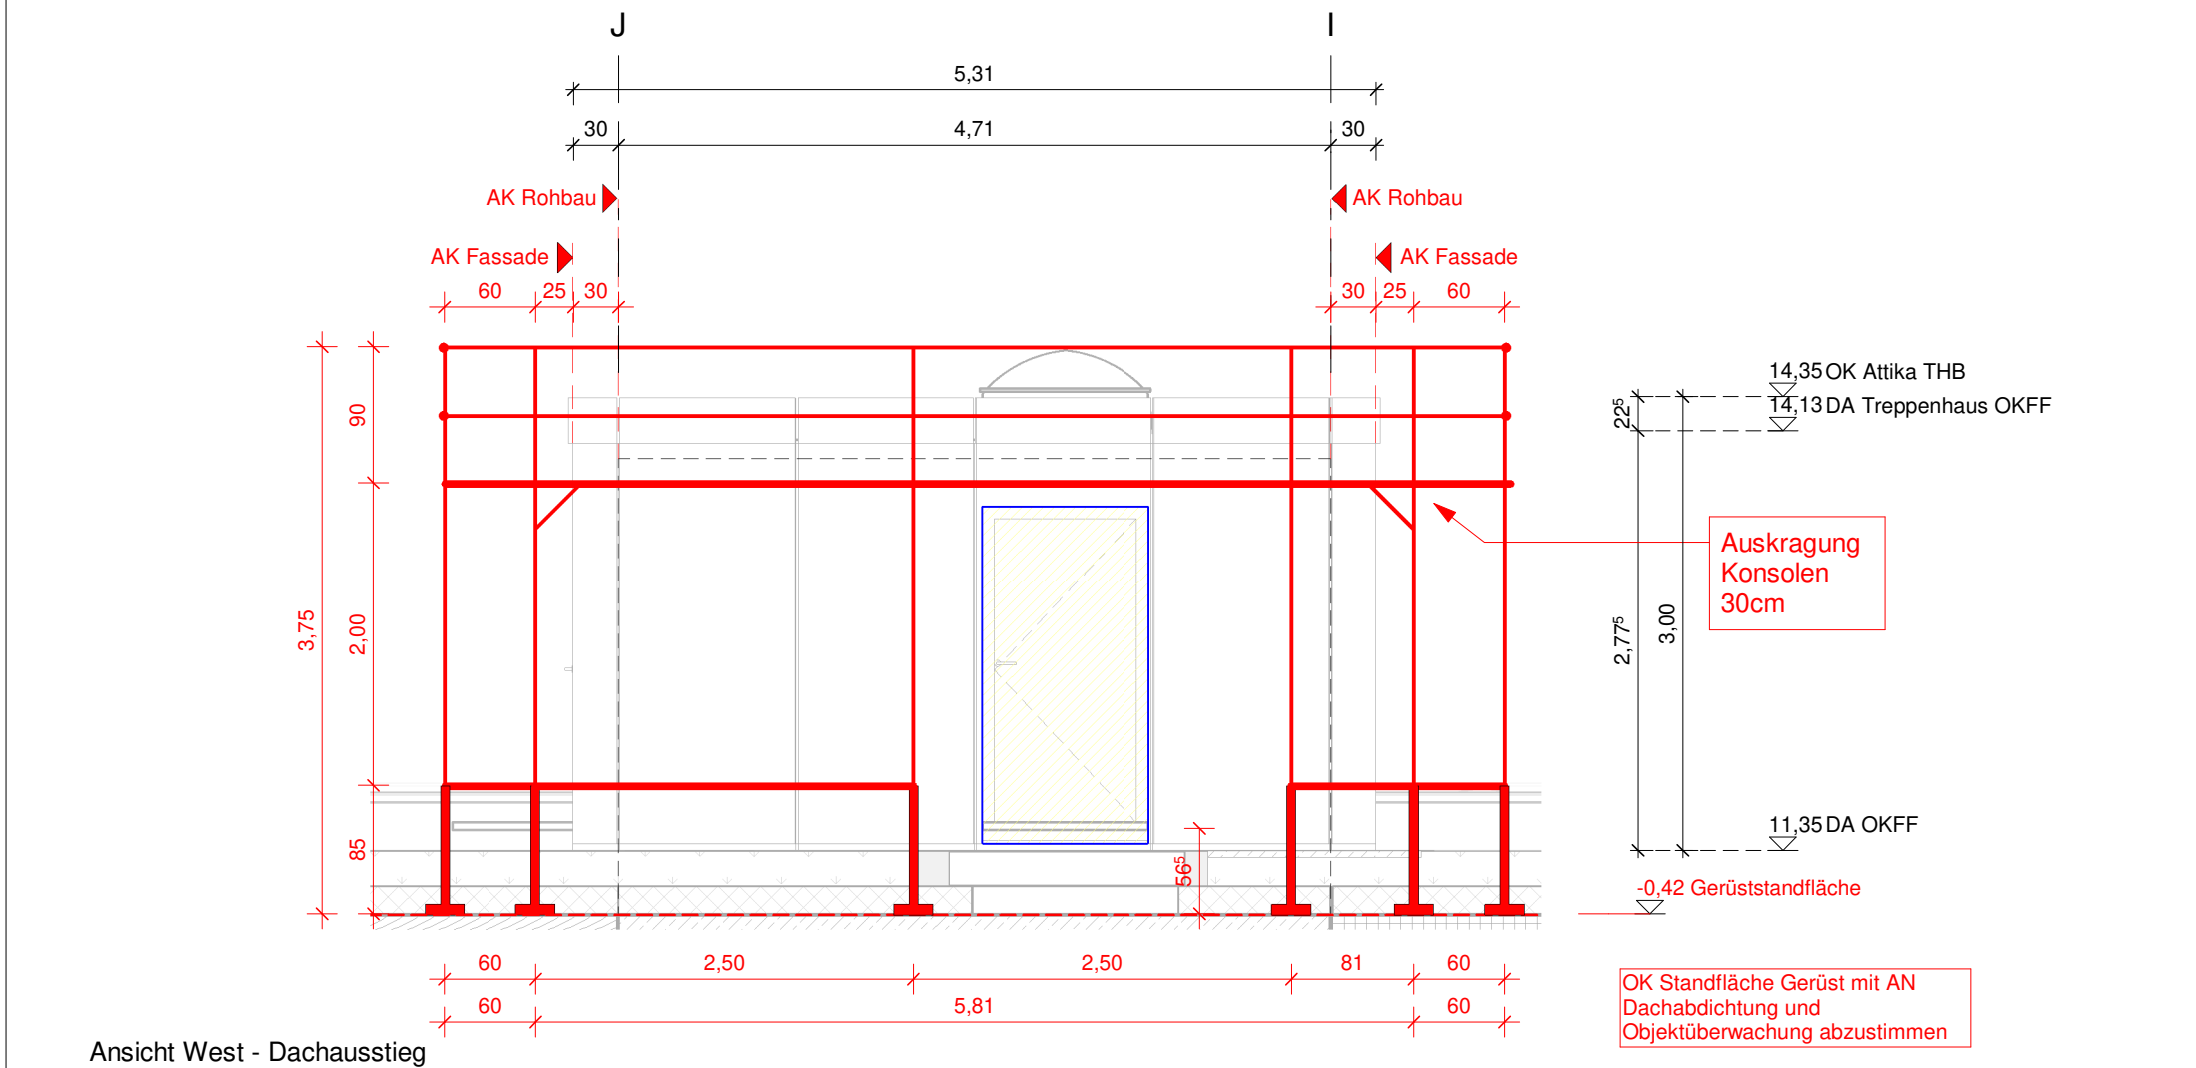


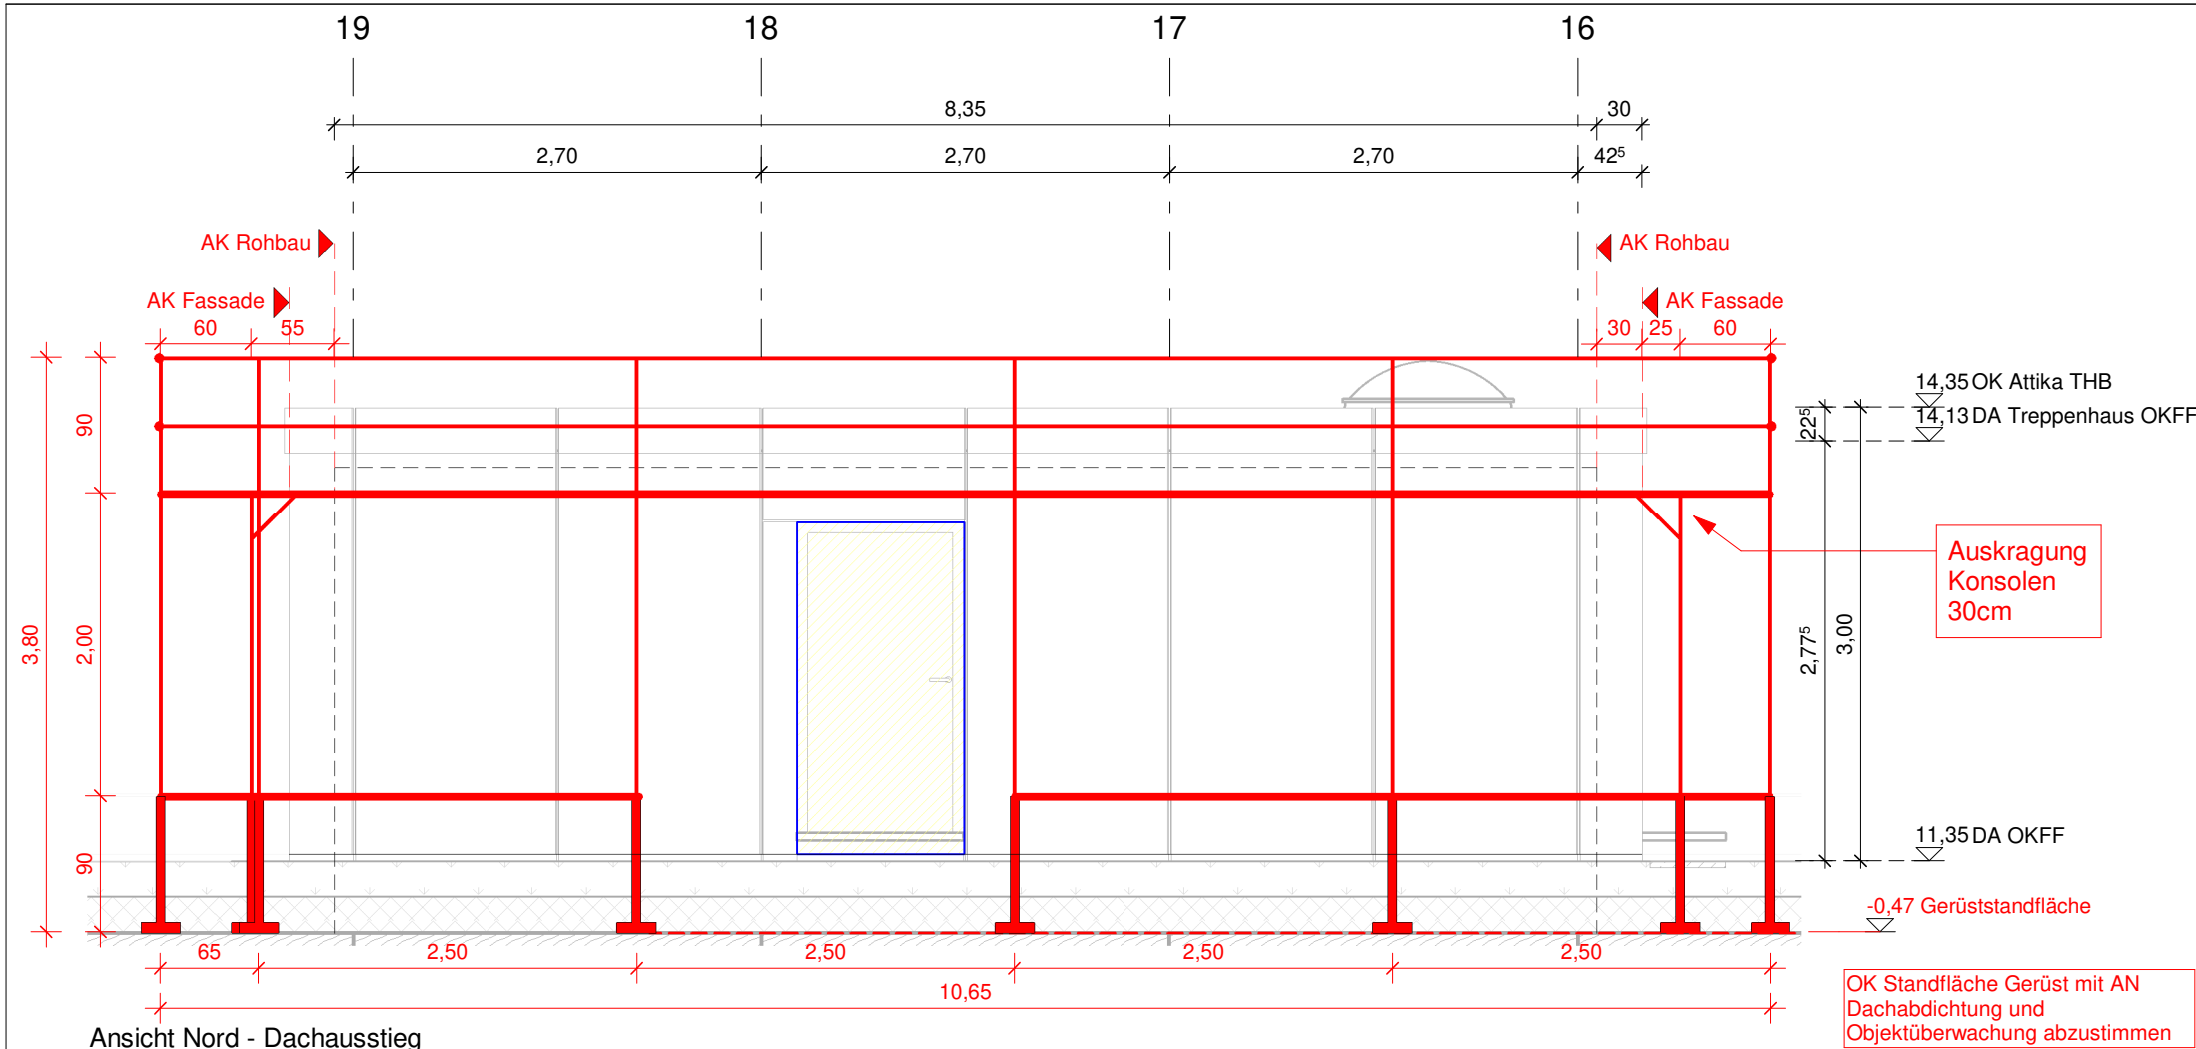

Diese Unterlage ist urheberrechtlich geschützt. Ihre Vervielfältigung, Mitteilung oder Überlassung an Dritte, sowie die Verwertung ohne unser schriftliches Einverständnis ist untersagt und verstößt gegen den Paragraphen 106ff. UrhG und Paragraph 18 UWG und Paragraph 3 Absatz 6 VOB/B.

| Legende   | Ablauf   |
|---|---|
|  Schnitt Gerüst mit Konsolen | <b>Das Gerüst ist gemäß Arbeitsfortschritt abschnittsweise und zeitversetzt auf- und abzubauen. Das Einrücken des Gebäudes sowie das bauabschnittsweise Abrüsten ist in die Einheitspreise einzukalkulieren. Eine genaue Montageabfolge erfolgt jedoch in Abstimmung mit dem Gewerk Fassade.</b> |
|  Ansicht Eintritt            |   |

## Gerüstbauphasen

**AK Rohbau**

**AK Fassade**

1. Schnitt Gerüst mit Konsole (Rohbau)

Bauwerk-Konsole Abstand = 25 cm  
(max. 30 cm nach DIN 4420-1, Abschn. 7.2.1)

**AK Rohbau**


**AK Fassade**

2. Schnitt Gerüst ohne Konsolen (Fassade)

Bauwerk-Gerüstbelag Abstand = 25 cm  
(max. 30 cm nach DIN 4420-1, Abschn. 7.2.1)

|          |           |         |            |       |
|----------|-----------|---------|------------|-------|
| Index 0  |           |         | 08.12.2023 | 0     |
| Änderung | Gefertigt | Geprüft | Datum      | Index |

Code **X-BE-GE-GE.008-0**

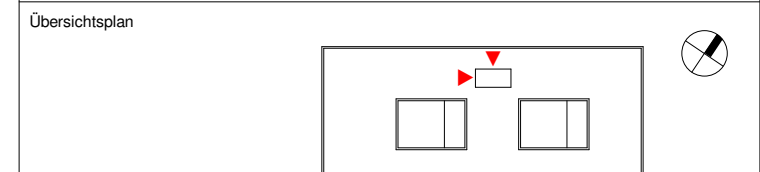

Projekt  
**HAB43 – Habelschwerdter Allee 43**  
**Neubau Seminar- und Bürogebäude FU Berlin**

Planungsphase  
**Ausführungsplanung**

Spezifikation/Gewerk  
**Architektur**

Planinhalt  
**Gerüst Dachausstieg**

|                               |           |            |
|-------------------------------|-----------|------------|
| Plannummer                    | Index     | Status     |
| 020-HWGP-AR-5-X-BE-GE-008-0-F | 0         | Freigabe   |
| Erstelldatum                  | Maßstab   | Indexdatum |
| 13.03.2023                    | 1:50      | 08.12.2023 |
| Dateiname                     | Gefertigt | Geprüft    |
| 020_HAB43_Zentraldatei        | RR        | AG/SB      |

Bauherrin  
**Freie Universität Berlin**  
Referat III - Technische Abteilung  
Rüdesheimer Straße 54-56  
14197 Berlin  
Telefon 030 / 838 51145  
Telefax 030 / 838 451145  
ta@fu-berlin.de