




Legende

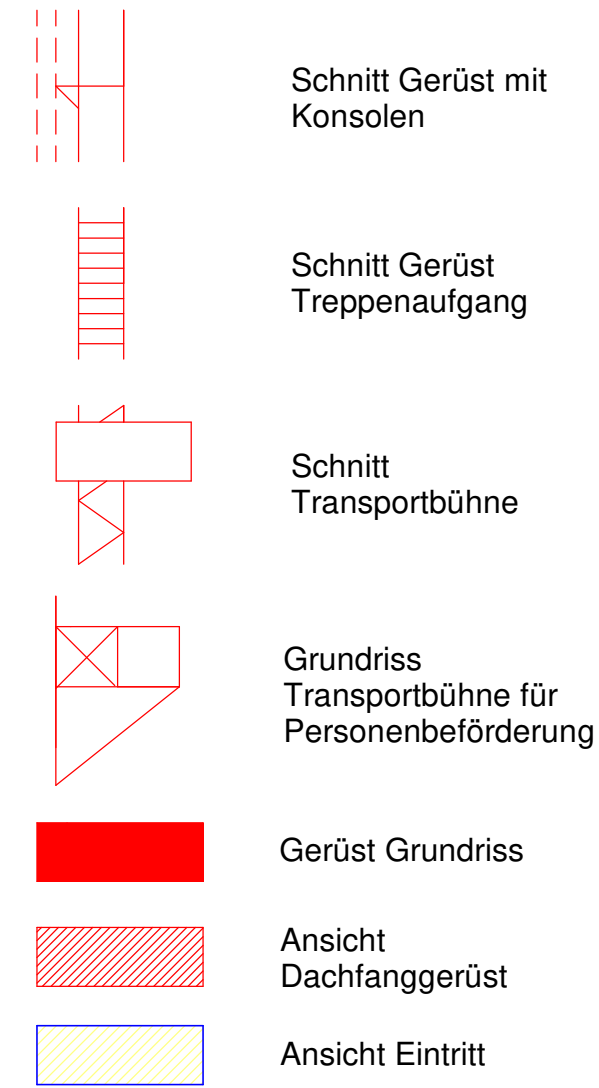


Ablauf

Das Gerüst ist gemäß Arbeitsfortschritt abschnittsweise und zeitversetzt auf- und abzubauen. Das Einrücken des Gebäudes sowie das baubabschnittsweise Abrüsten ist in die Einheitspreise einzukalkulieren. Eine genaue Montageabfolge erfolgt jedoch in Abstimmung mit dem Gewerk Fassade.


Gerüstbauphasen

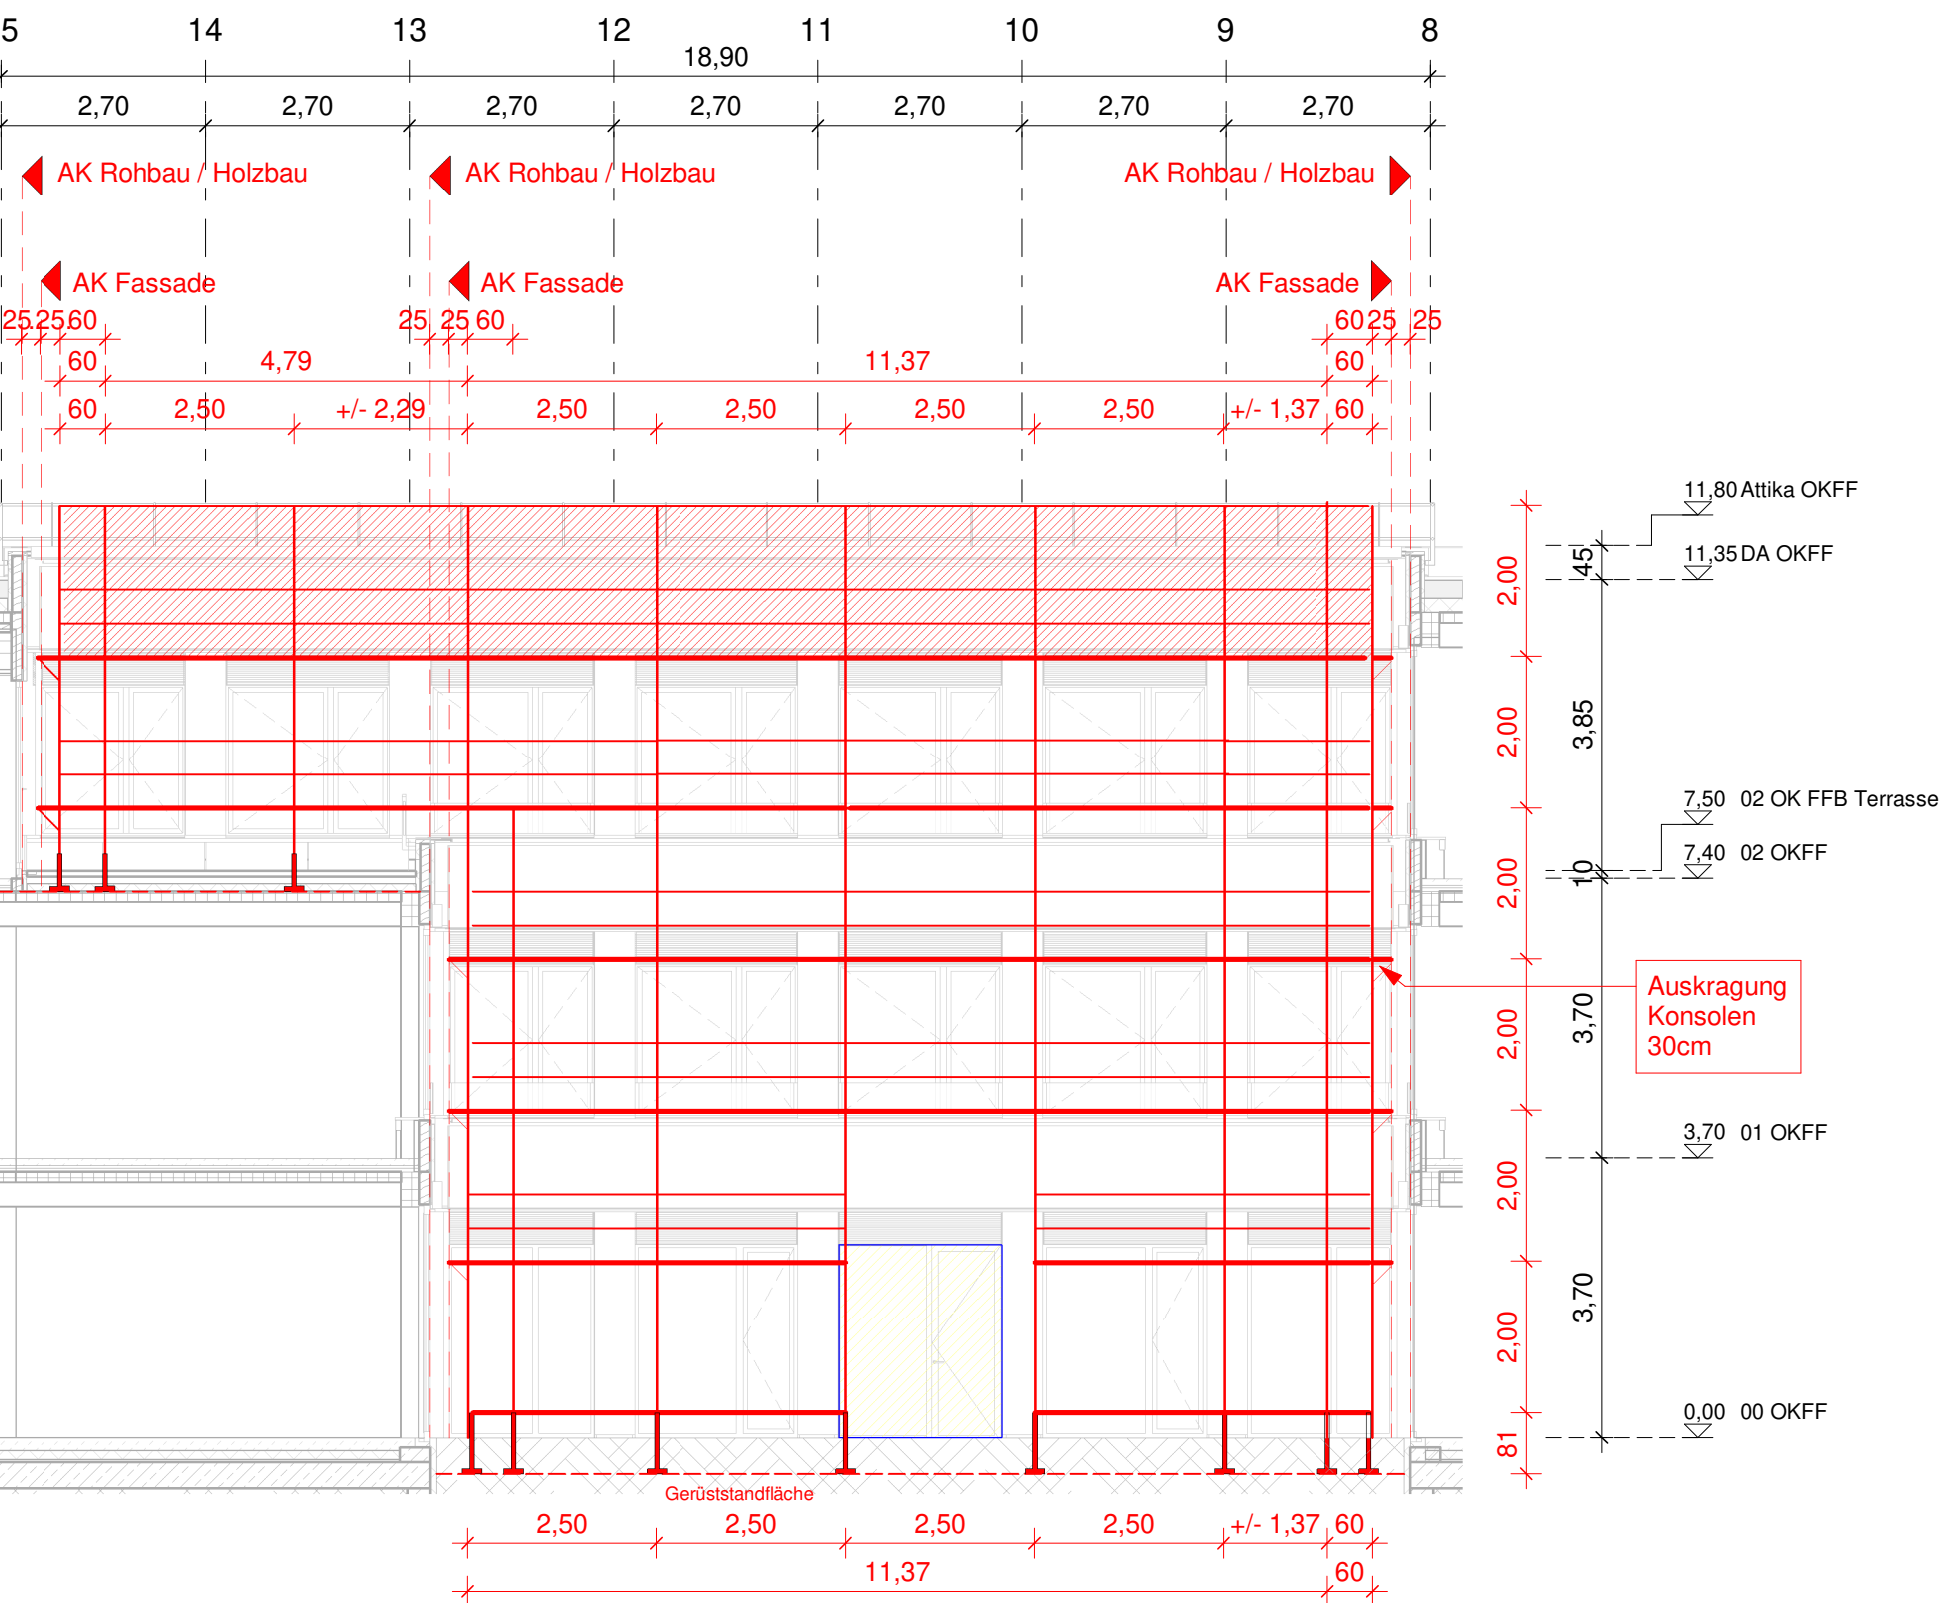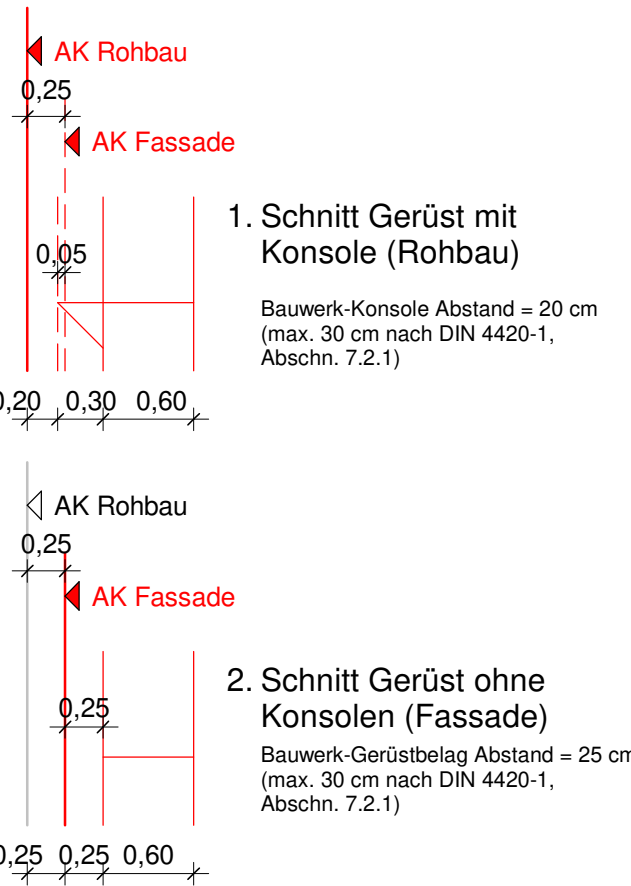


Innenhof Nord

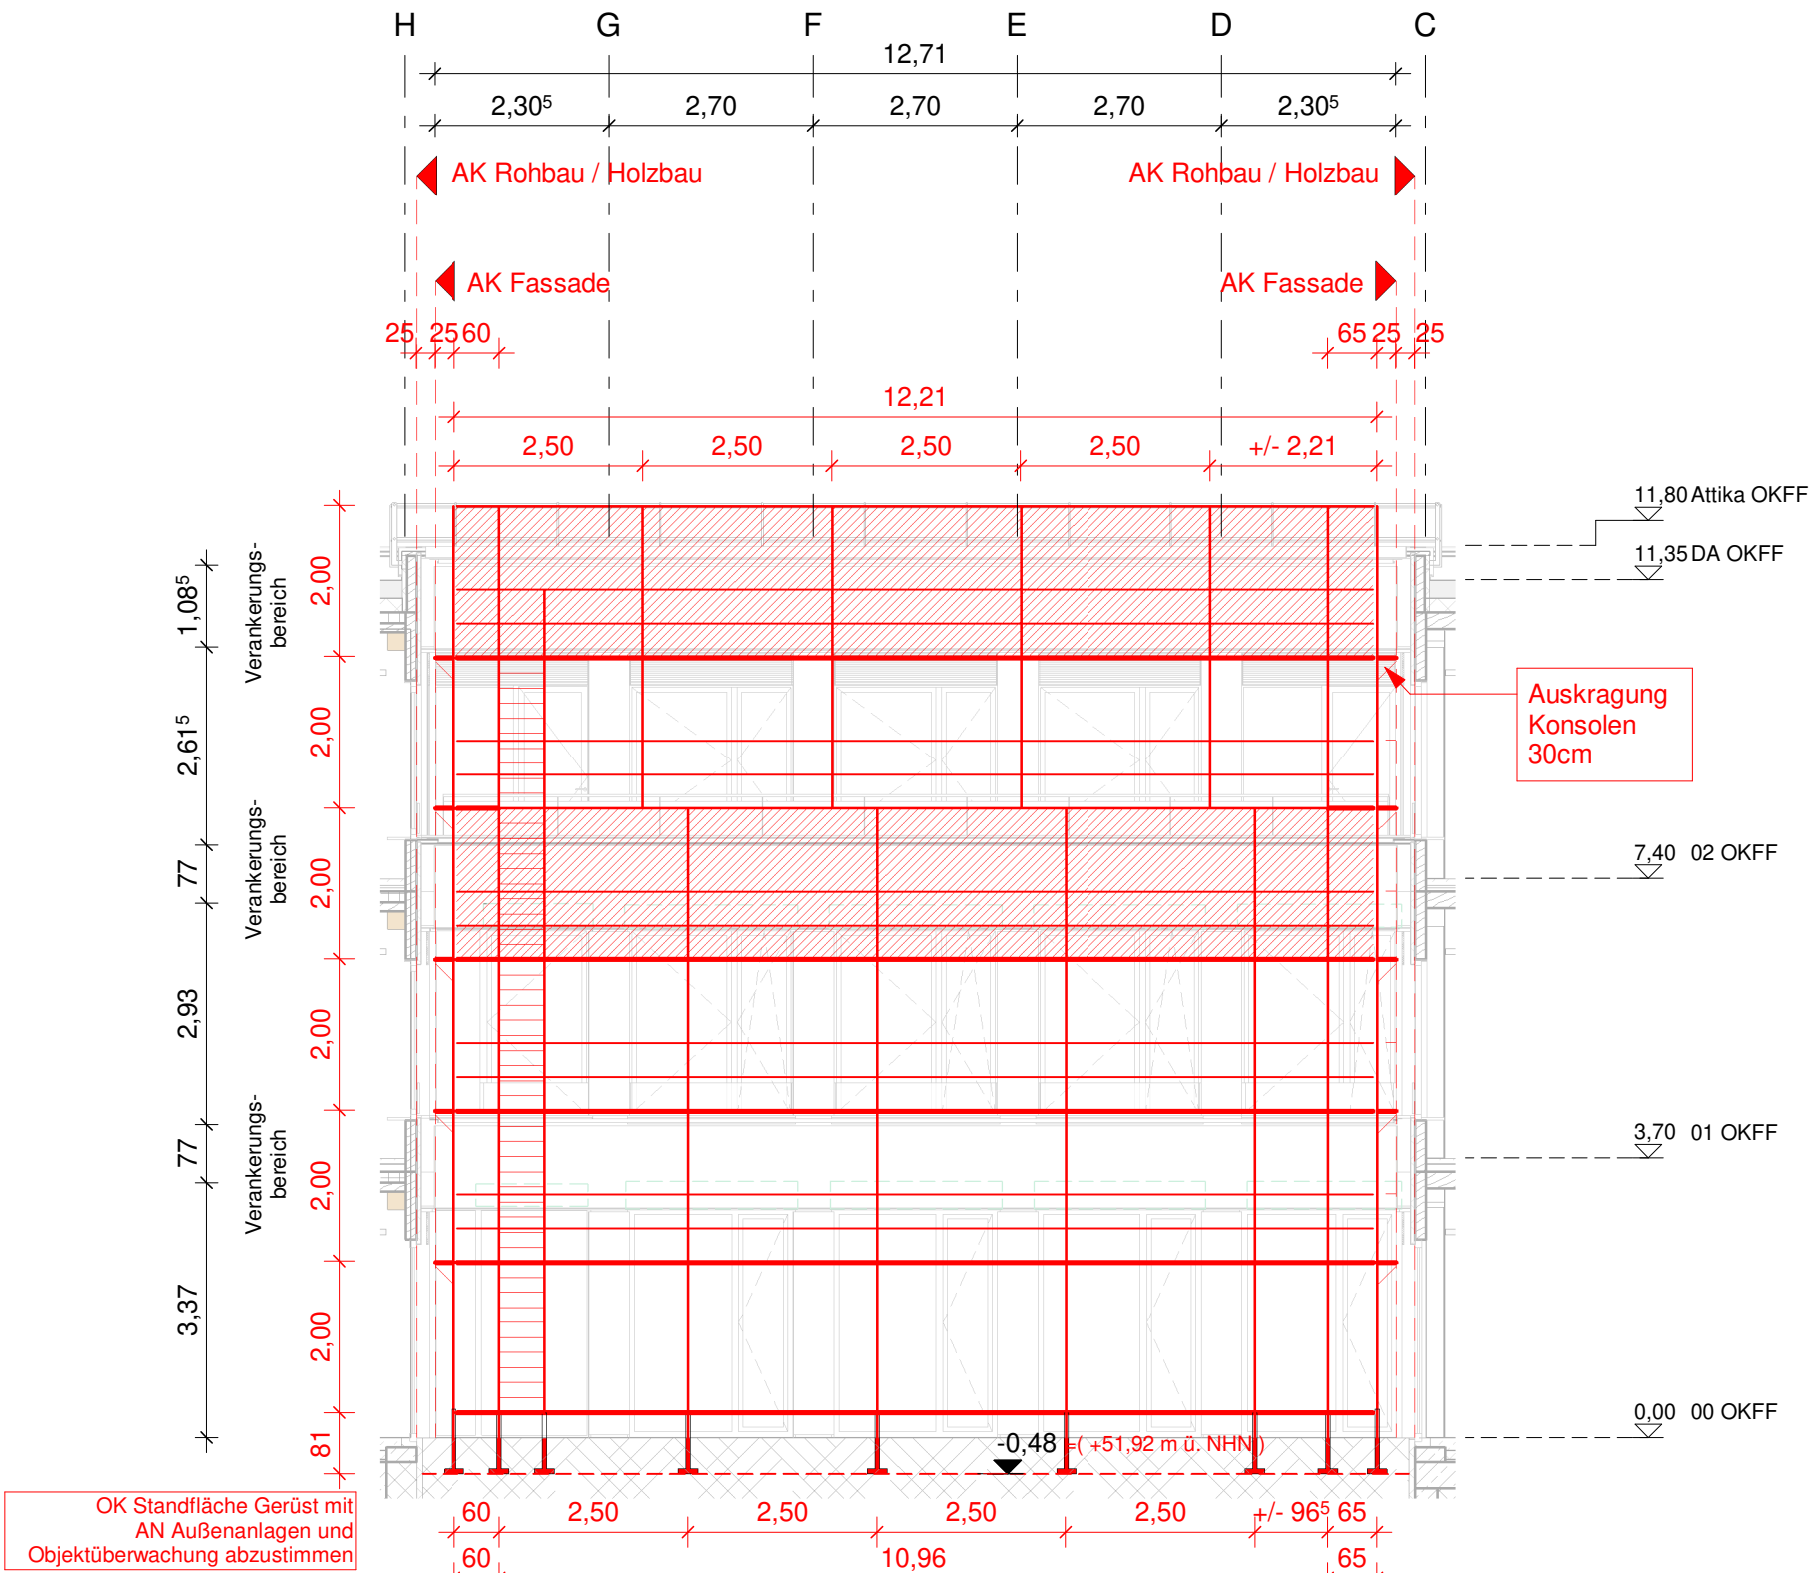

Innenhof Ost

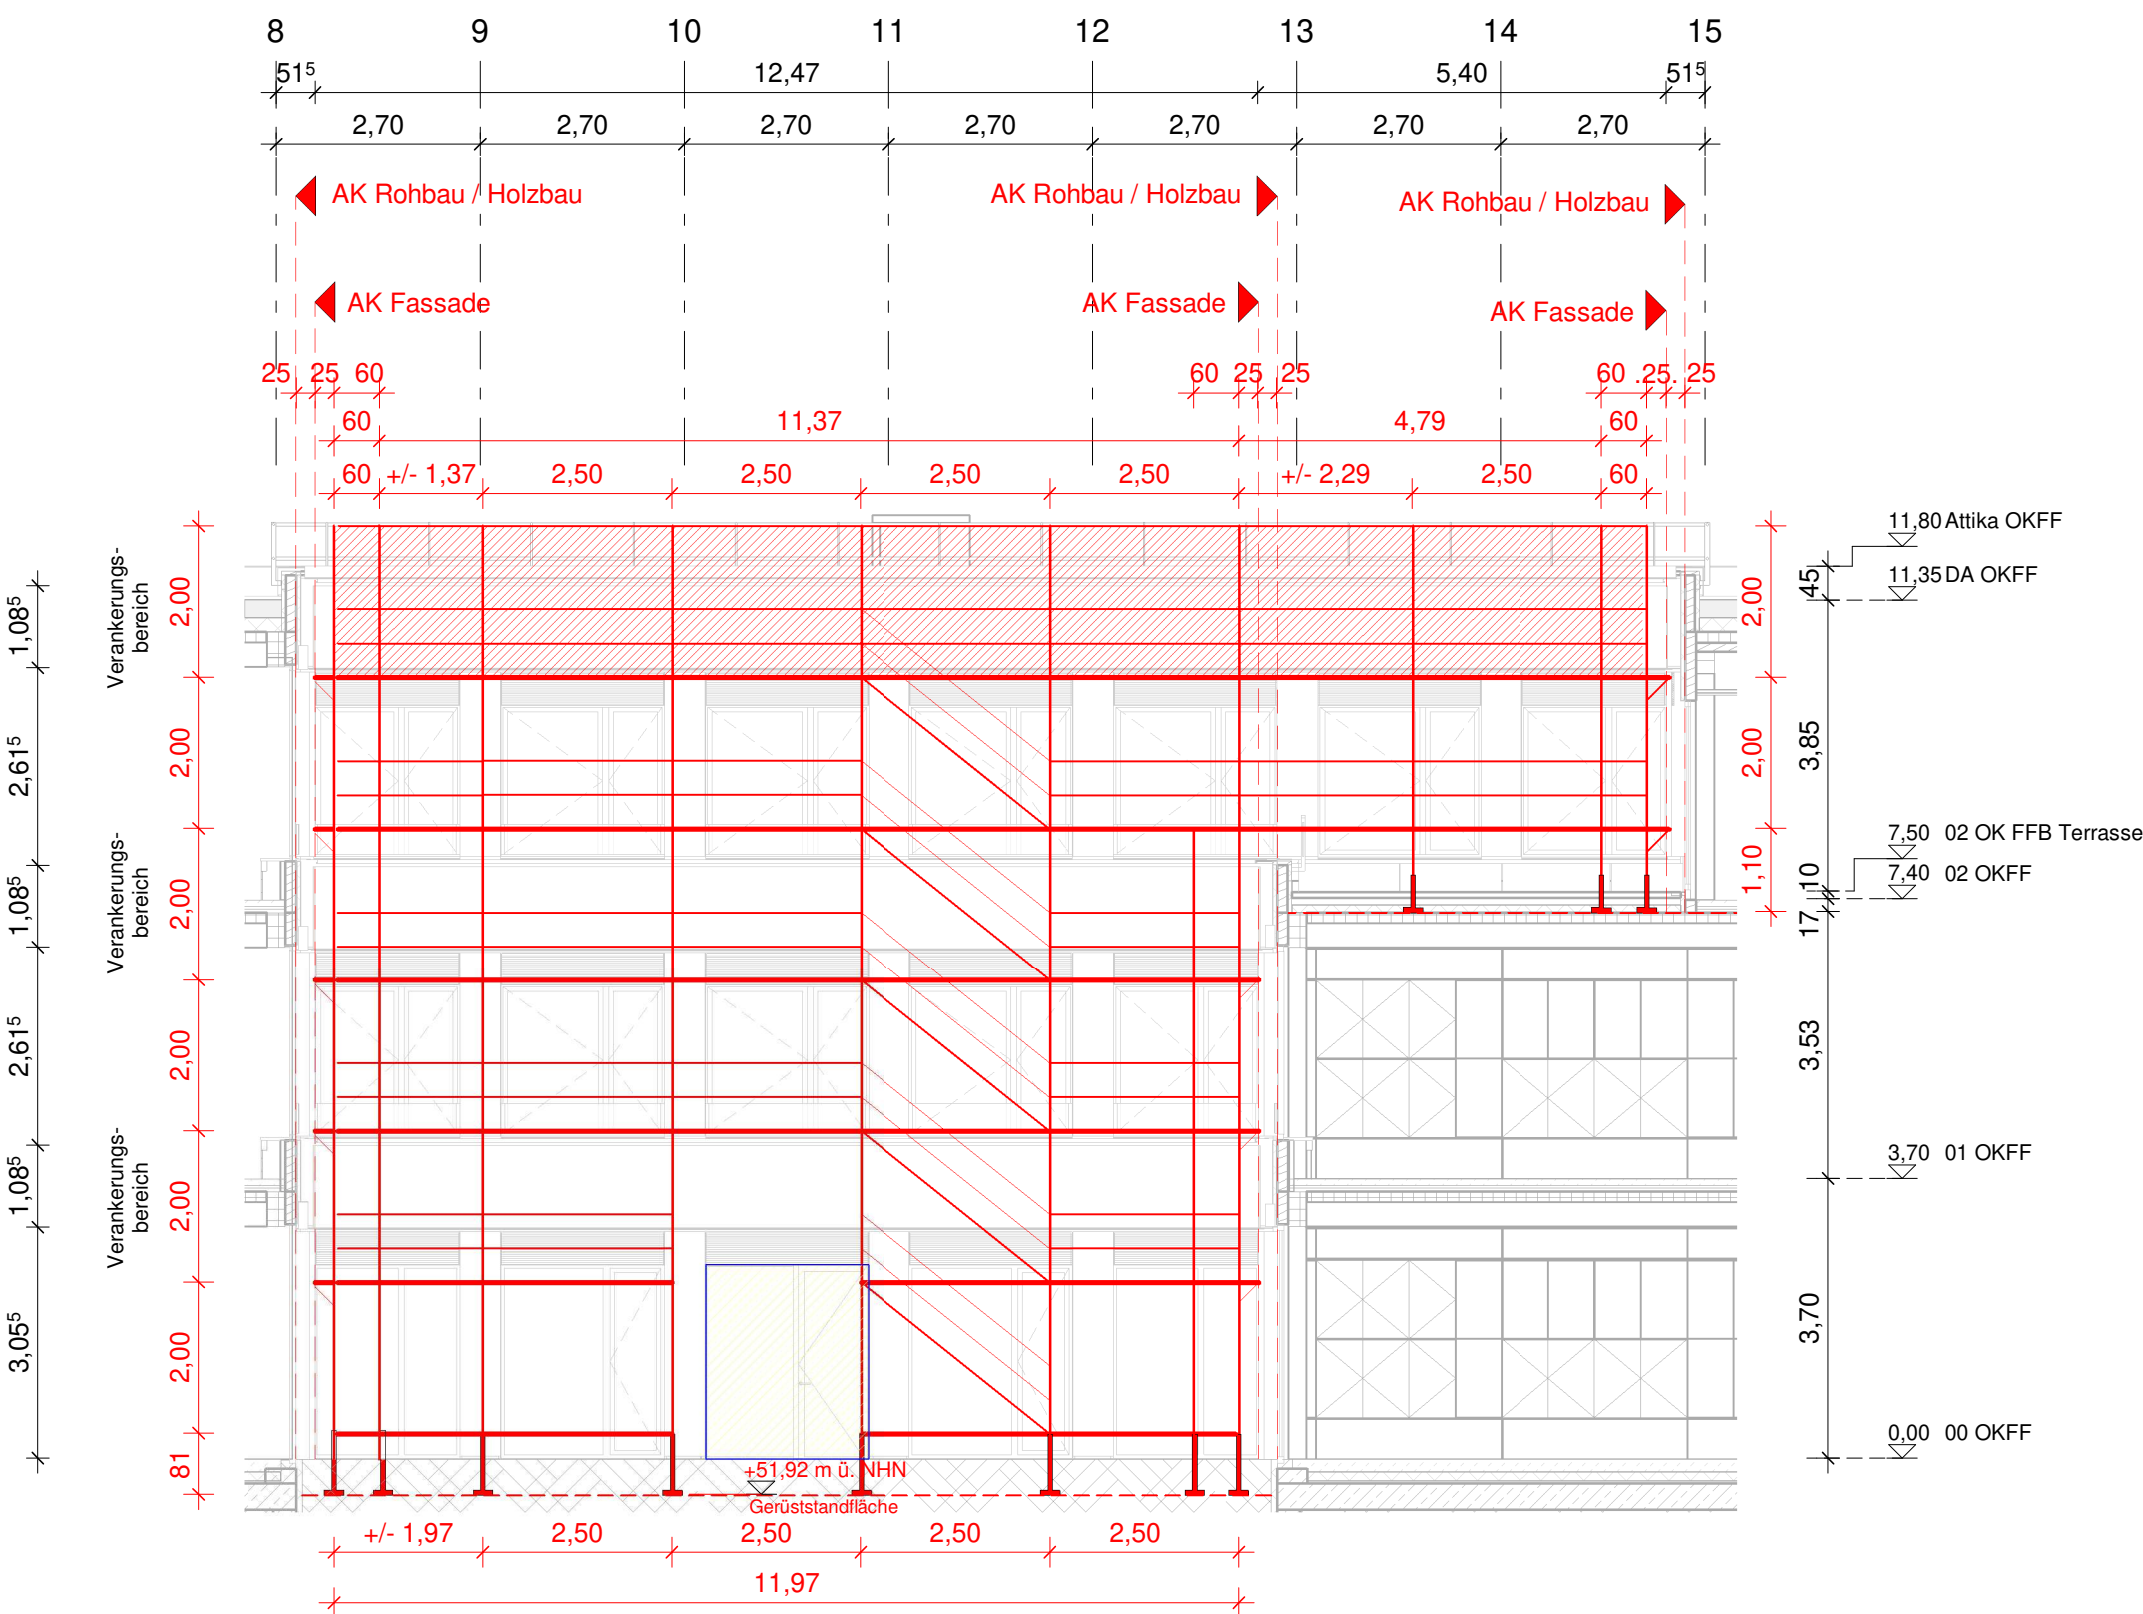


Innenhof Süd

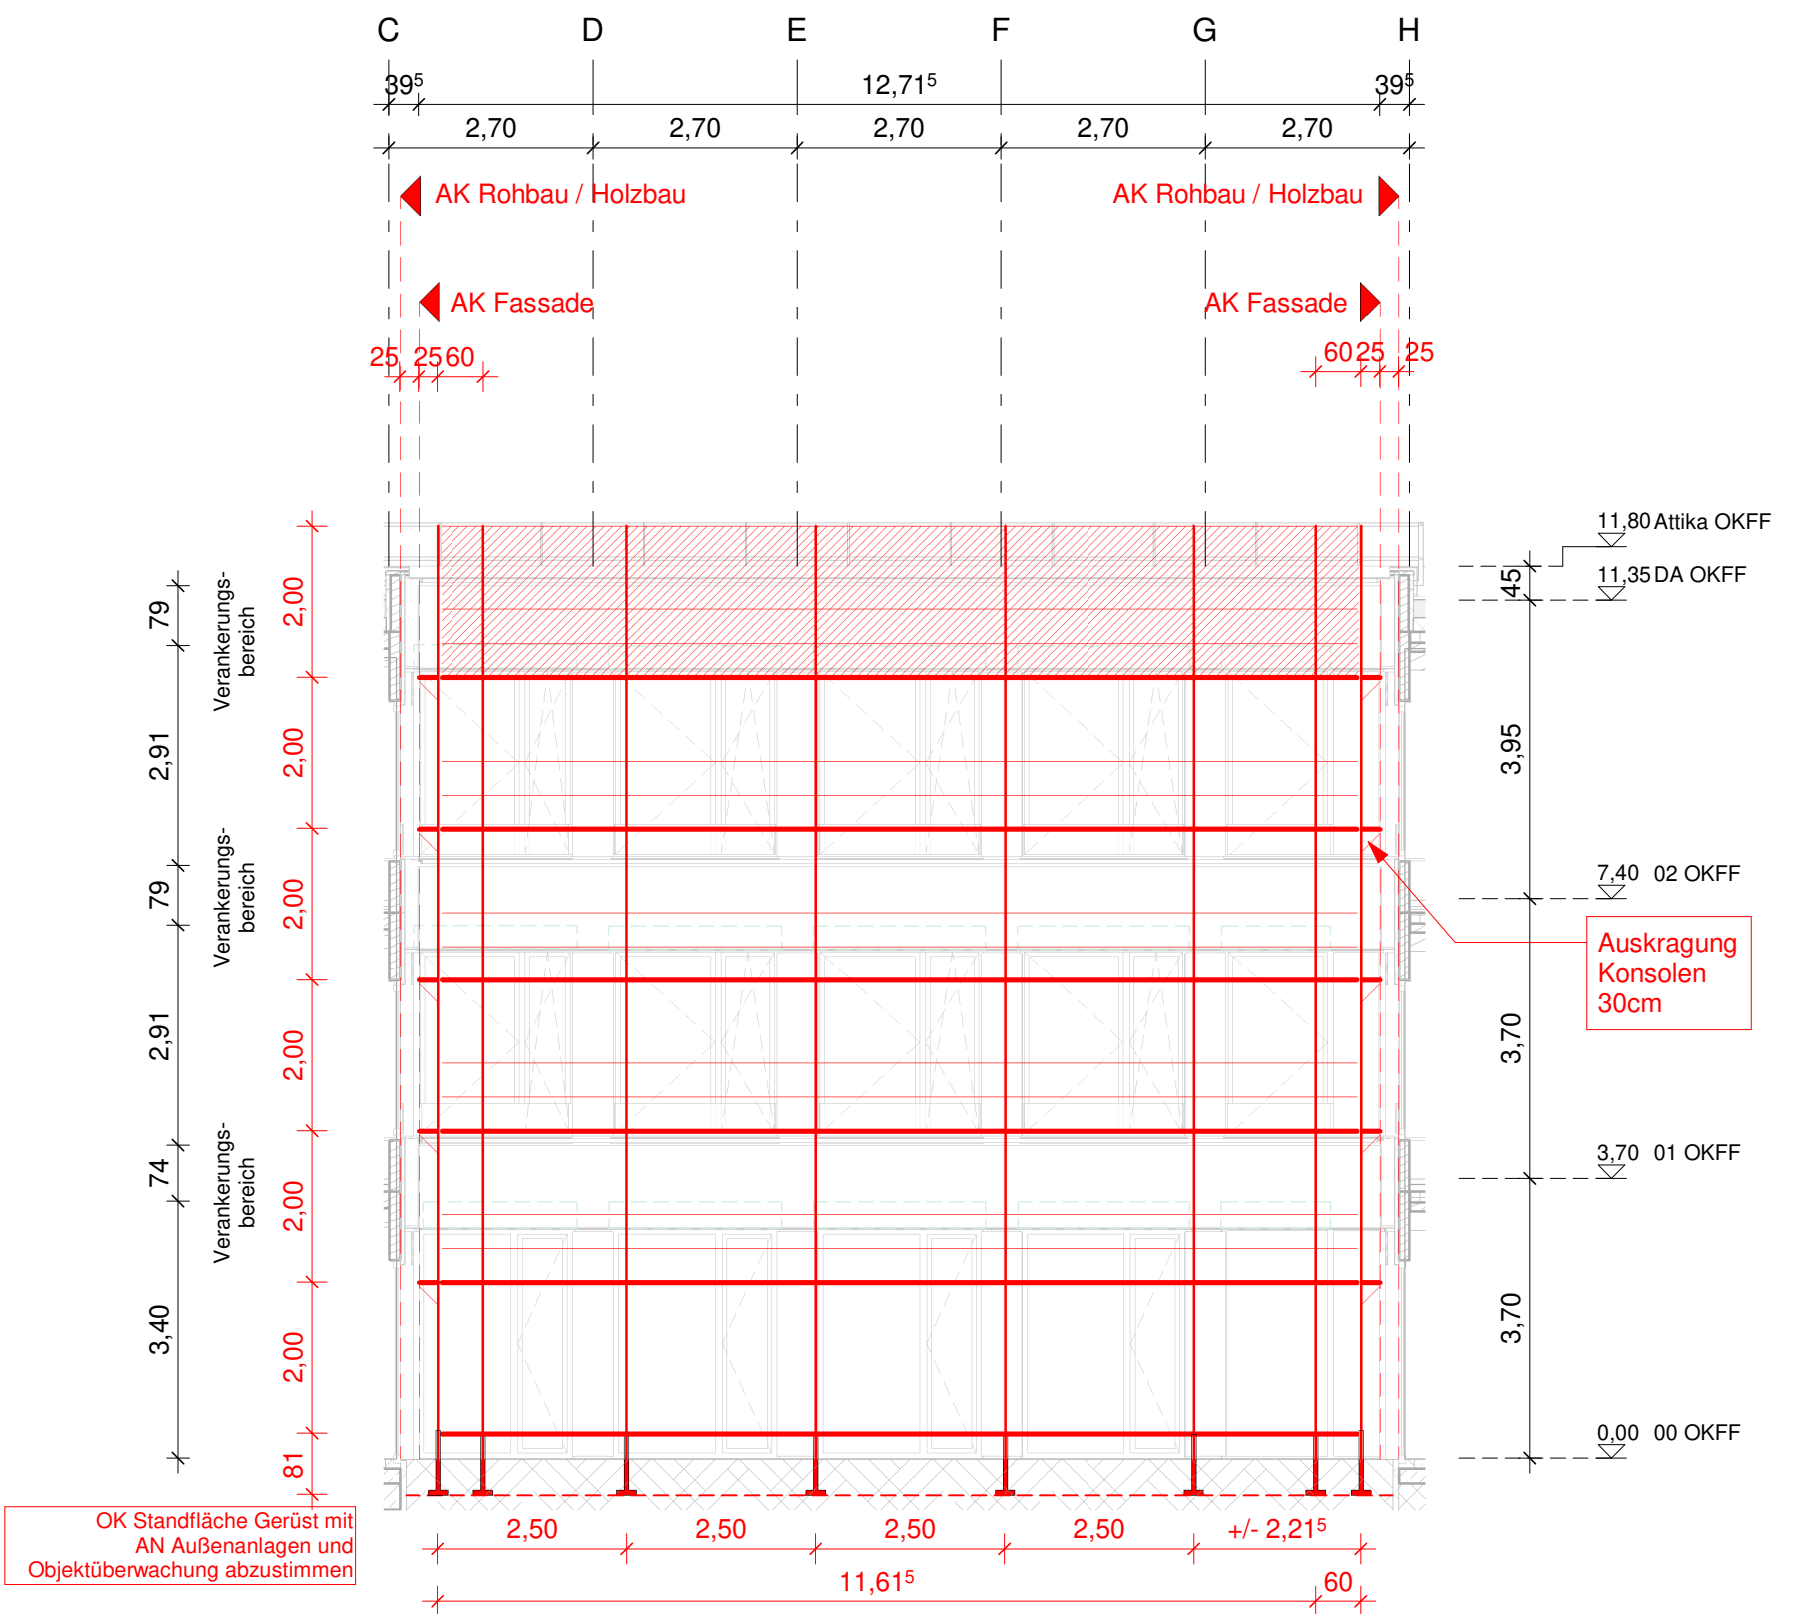

Innenhof West

X-BE-GE-009-0

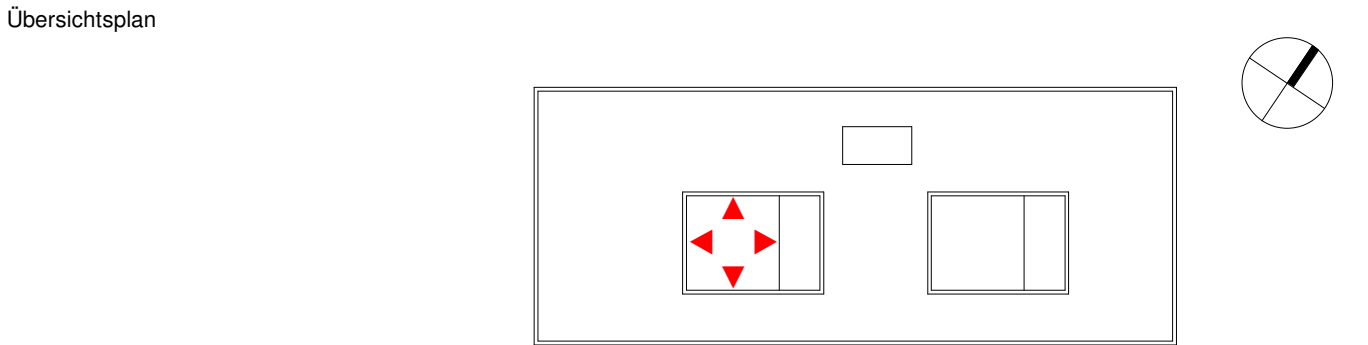

Projekt HAB43 – Habelschwerdter Allee 43 Neubau Seminar- und Bürogebäude FU Berlin			
Planungsphase Ausführungsplanung			
Spezifikation/Gewerk Architektur			
Planinhalt Gerüst Innenhof A			
Plannummer 020-HWGP-AR-5-BE-X-GE-009-F-0	Index 0	Status Freigabe	
Erstelldatum 07.09.2023	Maßstab 1:100	Indexdatum 08.12.2023	Format 841 x 594
Dateiname 020_HAB43_Zentraldatei		Gefertigt RR	Geprüft AG/SB
Bauherrin Freie Universität Berlin Referat III - Technische Abteilung Rüdesheimer Straße 54-56 14197 Berlin Telefon 030 / 838 51145 Telefax 030 / 838 451145 ta@fu-berlin.de			