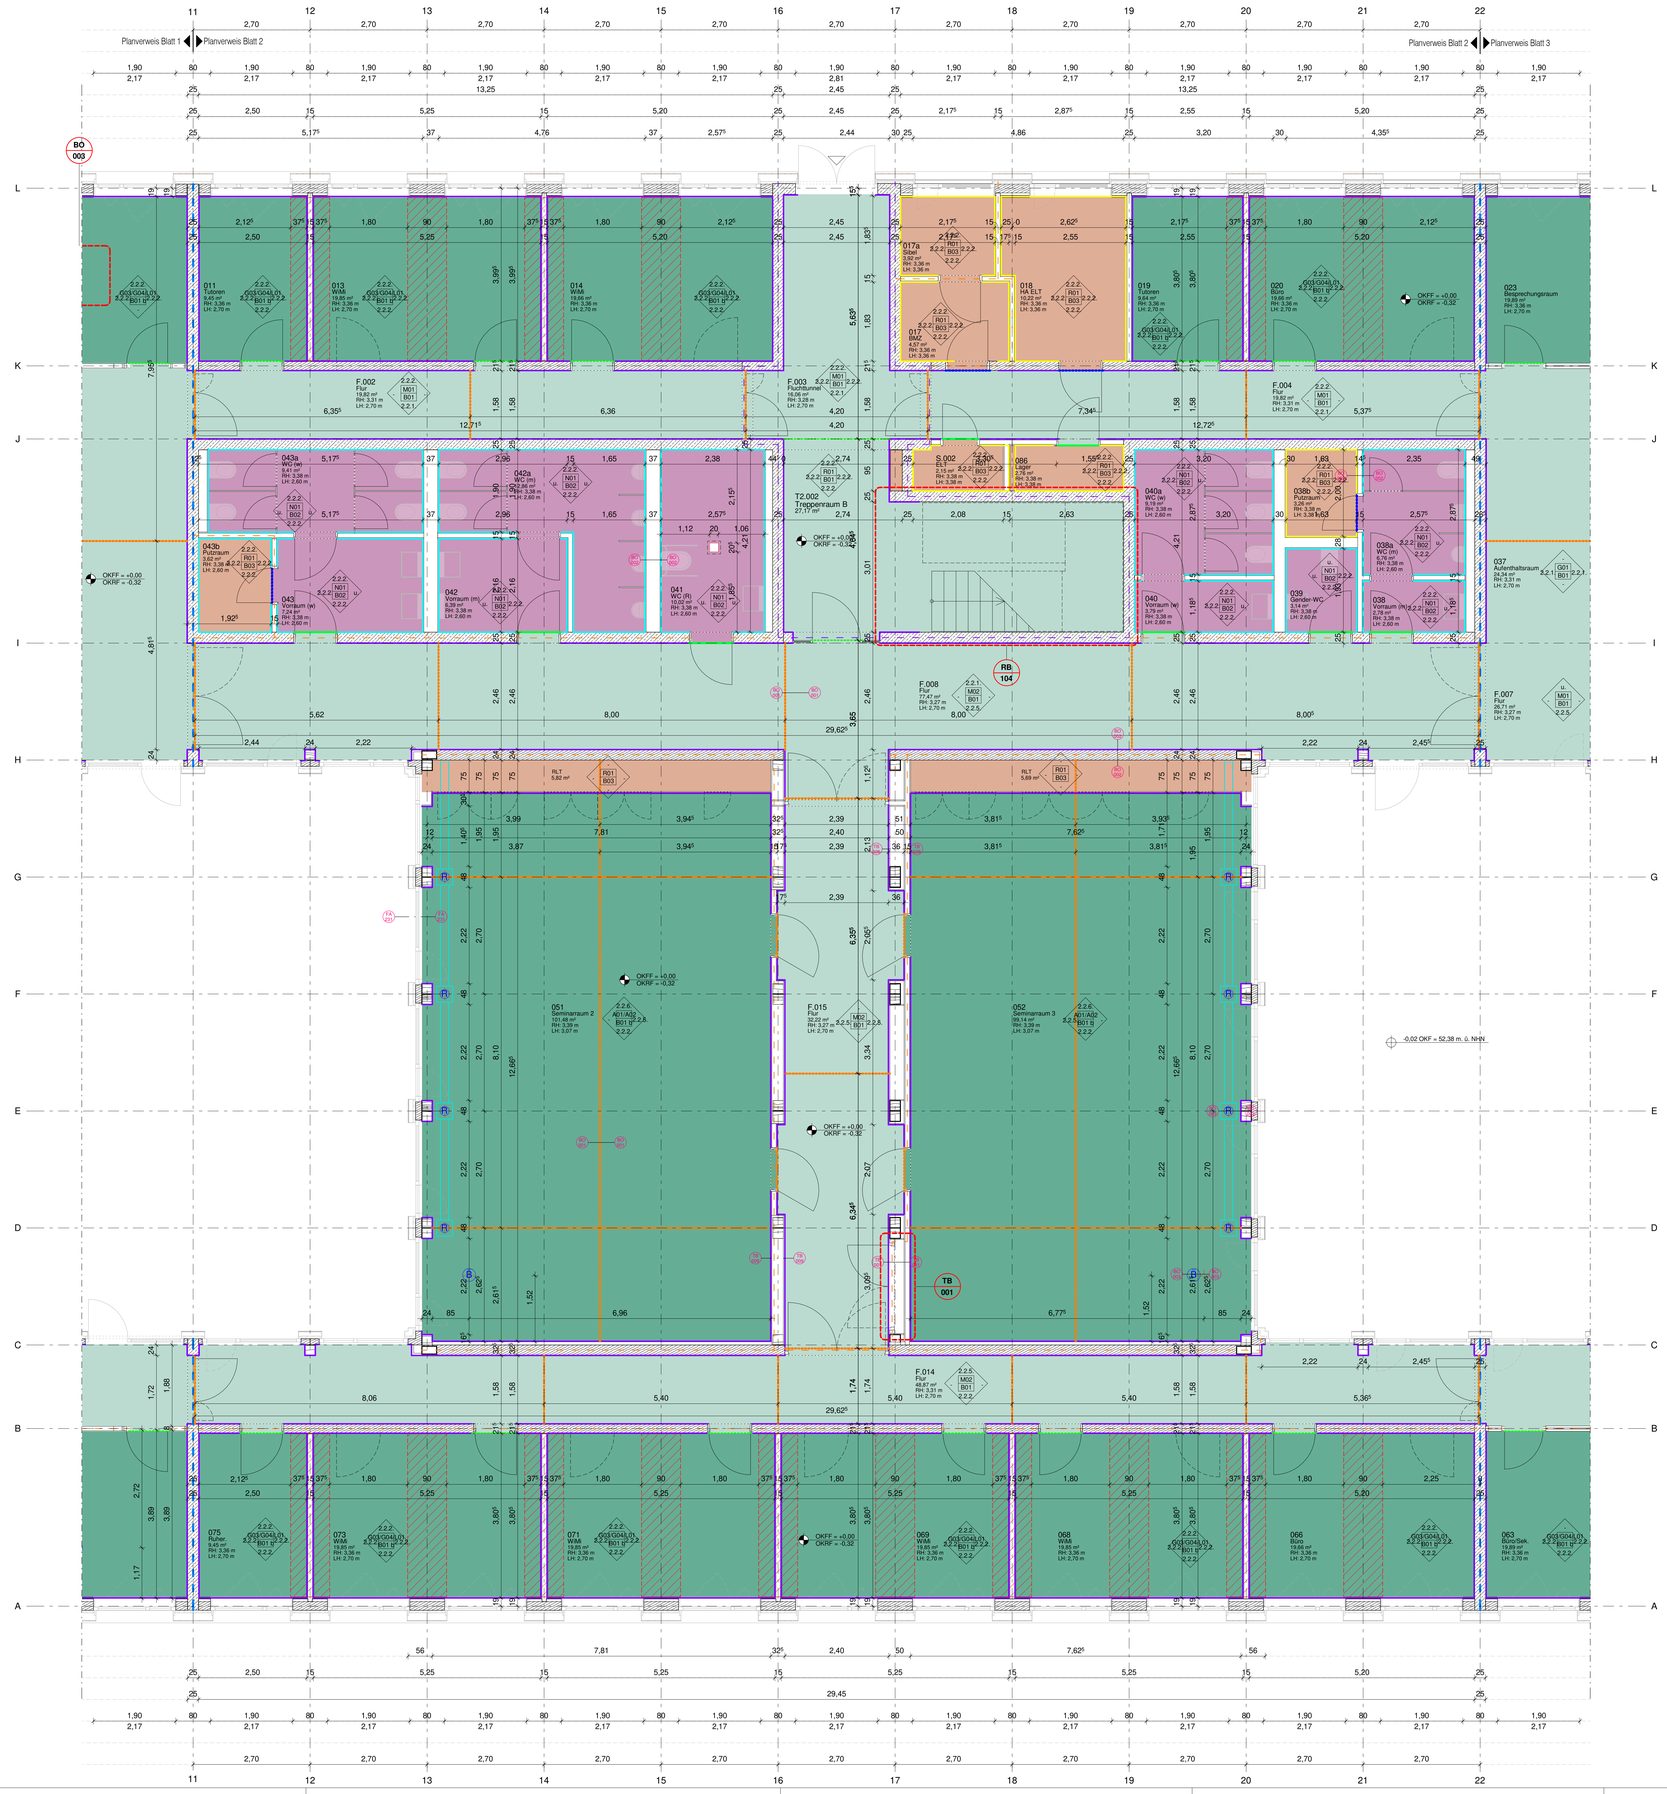

Diese Unterlage ist urheberrechtlich geschützt. Ihre Vervielfältigung, Mitteilung oder Überlassung an Dritte, sowie die Verwertung ohne unser schriftliches Einverständnis ist untersagt und verstößt gegen den Paragraphen 106 ff. UrhG und Paragraph 18 UWG und Paragraph 3 Absatz 6 VOB/B.

Legende

Alle Planinhalte, Angaben und Maße sind vor Beginn der Arbeiten vom Unternehmer verantwortlich zu prüfen, mit der Örtlichkeit zu vergleichen und Differenzen der Bauleitung mitzuteilen und zu klären! Unstimmigkeiten zwischen der Architektenplanung und anderen unterlagen von Planungsbeteiligten sowie gegenüber Leistungsverzeichnissen sind umgehend der Bauleitung mitzuteilen und zu klären!

Höhenbezüge Gelände:

± 0.00 = 52,40 m ü. NHN (OKFF Ebene 0)

Achsen:

Hauptachsen

Höhen:

±0.00 Fertighöhe Grundriss)
+3.70 OKFF Fertighöhe (Schnitt)
+2.54 OKRF Rohbauhöhe (Schnitt)

Hinweis: der Unterkante Träger wird von OKFF aus gemessen

Räume:

A10.3 Programmnummer
Büro Raumbezeichnung
20,83 m² lst-Fläche
RH:3,70 m / LH:2,70 m Lichte Raumhöhe roh l fertig*

*Hinweis: Angegebene lichte Höhe in
- Seminarräumen bis UK BSH-Träger (h=32cm)
- Technikräumen bis UK BSH-Träger (h=24cm) oder UK Rohdecke (falls kein Träger vorhanden ist)
- in allen anderen Räumen bis UK AHD

Bauteile:

BSH-Stütze
Stahlbeton
Holzständerwand
Glaswand
Gipskarton
Dämmstoff

Brandschutz gemäß Brandschutzkonzept:

BW Brandwand (F90-A=M) fb, nbr +mechanische Beanspruchung
F90-AB feuerbeständig
F30-B feuerhemmend
F30 feuerhemmend u. nichtbrennbar

Fugen:

Belagwechsel
Bodenaufbau Typ + Belagwechsel
Bodenaufbau Typwechsel
Dehnfuge Estrich

Oberflächen:

2.2.2 G01 B01 2.2.2
Wandbelag gem. Übersicht Wandbelag
Decke (siehe Deckenspiegel)
Boden
offene Raumseite oder Glaswandsystem oder Einbaumöbel
unterschiedlicher Belag gem. Übersicht Wandbelag oder Wandansichten

Für die Übersicht Wandbelag Siehe Pläne UE-WS-001/002/003

Sockel

Sockel Anstrich
Sockel Terrazzo, 2.1.6. gem. Materialkatalog Innenausbau
Sockel Fliesen, 2.1.4. gem. Materialkatalog Innenausbau
Sockel Holz, lackiert, 2.1.7. gem. Materialkatalog Innenausbau

Boden:

Farbtiegende	gem. Materialkatalog Innenausbau	Klassifizierung
	2.1.2.	B01a Elastischer Bodenbelag, R 9, Estrich Typ 1
	2.1.2.	B01b Elastischer Bodenbelag, R 9, Estrich Typ 2.1 (beheizt) (an den Tabuzonen Estrich Typ 2.2)
	2.1.4.	B02 Fliesen, R 10 (Duschbereich, R 10b)
	2.1.5.	B03a Steinzeugfeinsteinzeug, R 10, Estrich Typ 1
		B03b Beschichtung, R 12, Estrich Typ 1
	2.1.1.	B04a mineralischer Terrazzo, R 9, Estrich Typ 3
	2.1.1.	B04b mineralischer Terrazzo, R 9, Estrich Typ 4 (beheizt)
	2.1.1.	B04c mineralischer Terrazzo, R 9, Estrich Typ 5
	2.1.1.	B04d Terrazzowinkelstufen, R 9
		B05 Terrassenbelag (Material in Abstimmung)
	2.1.8.	B06 Sauberlaufmatte, R 9, Estrich Typ 3

Bodenleitsystem:

Abzweigfeld 60cmx60cm breit, Noppen
Leitstreifen 30cm breit, Leitnippen in Laufrichtung, längst gedreht
Aufmerksamkeitsfeld 60cm breit, Noppen

Sonstiges:

Achse
Tabuzone: Heizschleifen

Bodenauslässe

Bodeneinlauf HLS 20x20cm

Rutschfestigkeitsklassen:

R 9 - Normaler Haftreibwert
R 10 - Normaler Haftreibwert
R 10b - Barfußbereich, rutschhemmend
R 12 - Großer Haftreibwert

Legende Niederspannungsinstallationsanlage

Eisch/abgedeckter Kanal 195x32mm	Eisch/abgedeckte Zug- und Abzweigdosen, 370x370mm
Revisionsdose, 200x200mm, für nass gepflegte Fußböden	

Legende Bodendosen

Bodentank, rund für 9/12 Gerätesenkdze, mit Klappdeckel

Bestückung Typ A
GB 1 0 St. Doppel-Steckdose 16A, 230V (orange)
GB 2 2 St. Doppel-Steckdose 16A, 230V (weiss)
GB 3 9 St. Datendose RJ45

Bestückung Typ B
GB 1 0 St. Doppel-Steckdose 16A, 230V (orange)
GB 2 1 St. Doppel-Steckdose 16A, 230V (weiss)
GB 3 1 St. Datendose RJ45 + 2 St Direktverbindung Projektor
GB 5 Unbestückt zur Aufnahme von Medientechnik o.ä.

Bestückung Typ C
Unbestückt zur Aufnahme von Meßgruppenmodul, Klemmleisten o.ä.

Übersicht Estrich-Typen

Verkehrslast 5,00 kN/m² (mit Belag)

Typ 1 - (CT-C25-F5-S 65) Zementestrich auf Dämmschicht
Typ 2.1 - (CT-C25-F4-S 85 H20) Zementheizestrich auf Dämmschicht, Bauart A
Typ 2.2 - (CT-C25-F4-S 85) Zementestrich auf Dämmschicht
Typ 3 - (CT-C25-F5-S 65) Zementschnellestrich auf Dämmschicht
Typ 4 - (CT-C20-F4-S 85 H20) Zementschnellestrich als Heizestrich auf Dämmschicht, Bauart A
Typ 5 - (CT-C20-F4-V 50) Zementschnellestrich als Verbundestrich

Eigenschaften	Typ 1	Typ 2.2	Typ 3	Typ 4	Typ 5
Druckfestigkeitsklasse (C) (DIN EN 13813)	C25	C25	C25	C20	C20
Biegezugfestigkeitsklasse (F) (DIN EN 13813)	F5	F4	F5	F4	F3
Schwindklasse (SW) (DIN 18560-1)	SW 3	SW 3	SW 1	SW 1	SW 1
Fußbodenaufbauten	FB2 - E FB4 - O FB6 - O FB10 - E, O1, O2	FB2 - O	FB3 - E FB9 - E FB12 - O	FB1 - E	FB11 - O

Verkehrslast 5,00 kN/m² (ohne Belag)

Typ 1 - (CT-C25-F5-S 65) Zementhestrich auf Dämmschicht

Eigenschaften	Typ 1
Druckfestigkeitklasse (C) (DIN EN 13813)	C25
Biegezugfestigkeitsklasse (F) (DIN EN 13813)	F5
Schwindklasse (SW) (DIN 18560-1)	SW 3
Fußbodenaufbauten	FB6 - E FB7 - E, O FB8 - O FB9 - O

Verkehrslast 3,00 kN/m² (mit Belag)

Typ 1 - (CT-C20-F4-S 65) Zementhestrich auf Dämmschicht
Typ 2.1 - (CT-C20-F4-S 85 H20) Zementheizestrich auf Dämmschicht, Bauart A
Typ 2.2 - (CT-C20-F4-S 85) Zementhestrich auf Dämmschicht

Eigenschaften	Typ 1	Typ 2.1 Typ 2.2
Druckfestigkeitklasse (C) (DIN EN 13813)	C20	C20
Biegezugfestigkeitsklasse (F) (DIN EN 13813)	F4	F4
Schwindklasse (SW) (DIN 18560-1)	SW 3	SW 3
Fußbodenaufbauten	FB2 - E FB3 - O FB4 - E FB5 - O	FB1 - O

Fußbodenaufbauten siehe Plan DT-XX-010

Änderung	Gefertigt	Geprüft	Datum	Index
Index 2			12.03.2025	2
Index 1			26.02.2024	1
Index 0			06.10.2023	0

Code

BS-00-002-2

Übersichtsplan

Projekt
HAB43 – Habelschwerdter Allee 43
Neubau Seminar- und Bürogebäude FU Berlin

Planungsphase
Ausführungsplanung

Spezifikation/Gewerk
Architektur

Planinhalt
Bodenspiegel EG Blatt 2

Plannummer	Index	Status
020-HWGP-AR-5-BS-00-002-F-2	2	Freigabe

Erstelldatum	Maßstab	Indexdatum	Format
05.09.2022	1:50	12.03.2025	1189x841

Dateiname	Gefertigt	Geprüft
020_HAB43_Zentraldatei	AT	AG/SB

Bauherrin
Freie Universität Berlin
Referat III - Technische Abteilung
Rüdesheimer Straße 54-56
14197 Berlin
Telefon 030 / 838 51145
Telefax 030 / 838 451145
ta@fu-berlin.de