Diese Unterlage ist urheberrechtlich geschützt. Ihre Vervielfältigung, Mitteilung oder Überlassung an Dritte, sowie die Verwertung ohne unser schriftliches Einverständnis ist untersagt und verstößt gegen den Paragraphen 106 ff. UrhG und Paragraph 18 UWG und Paragraph 3 Absatz 6 VOB/B.

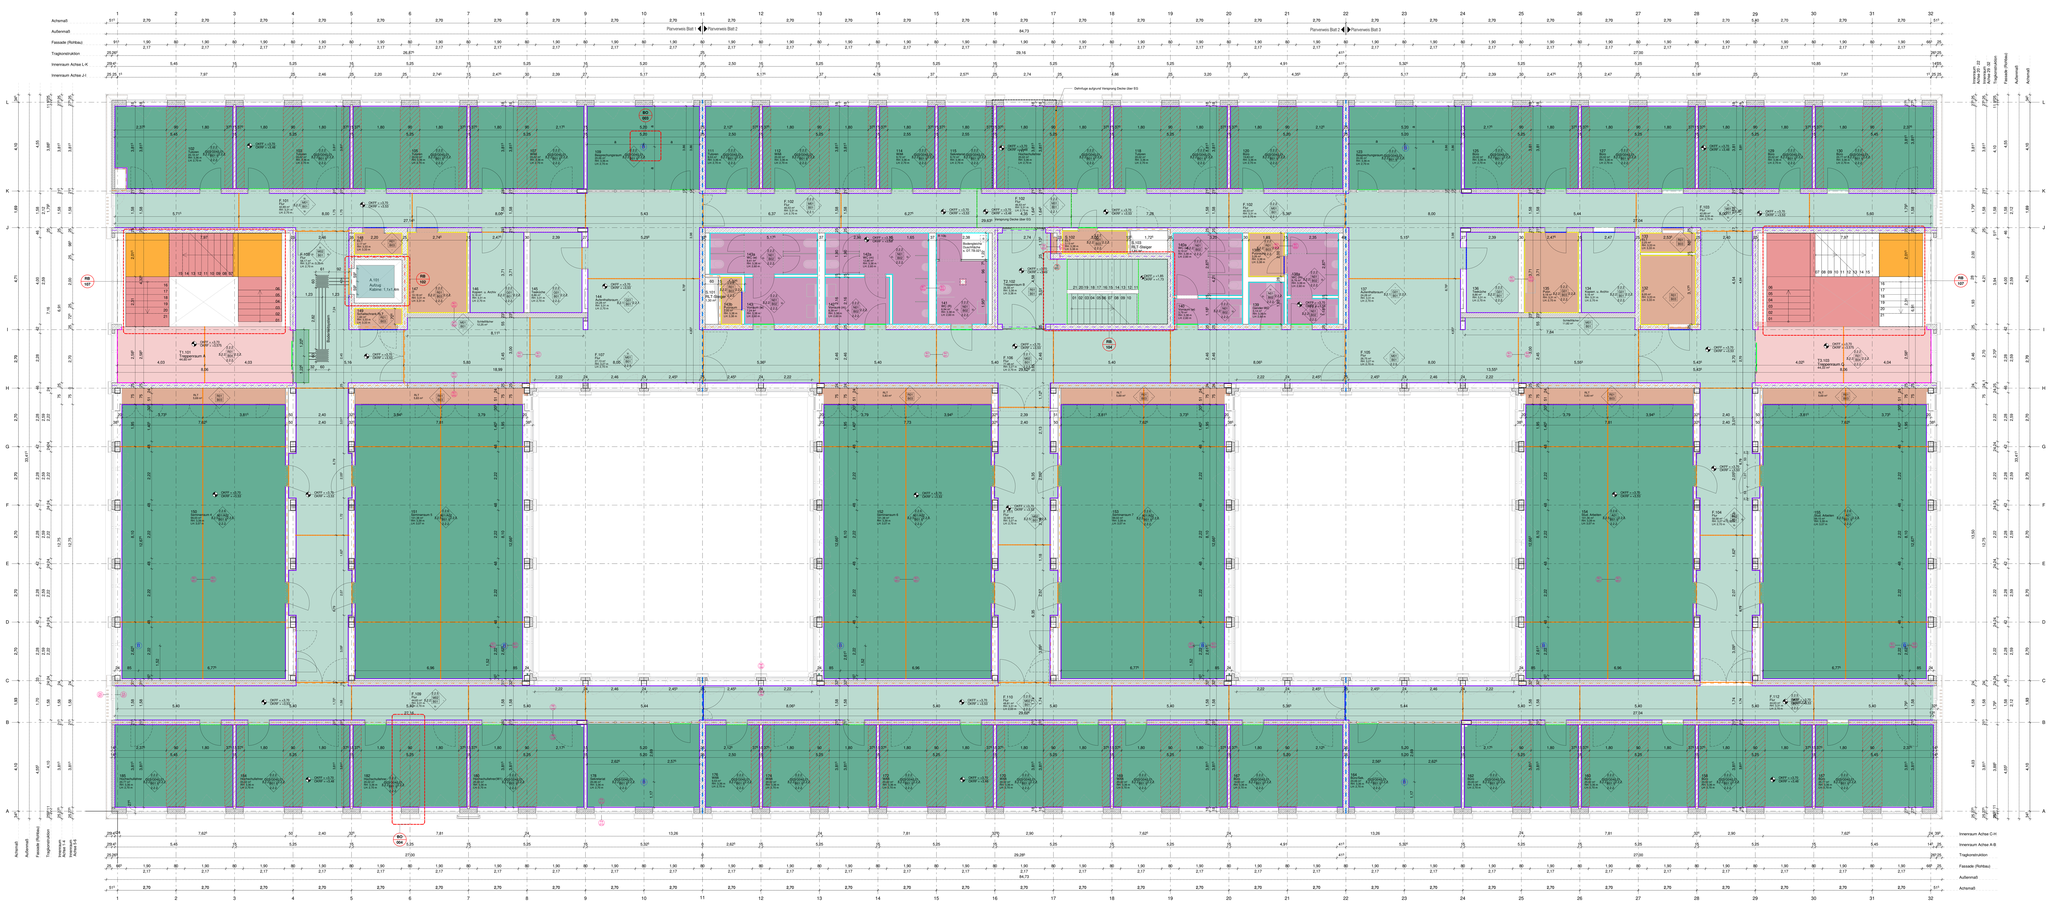

Legende

Alle Planmaße, Angaben und Maße sind vor Beginn der Arbeiten vom Unternehmer verantwortlich zu prüfen, mit der Ortsbrust zu vergleichen und Differenzen der Bauleitung mitzuteilen und zu klären! Unstimmigkeiten zwischen den Architektenplänen und anderen Unterlagen von Planungsbeteiligten sowie gegrüber Leitungsverzeichnissen sind umgehend der Bauleitung mitzuteilen und zu klären!

Höhenbezüge Gebäude:

± 0.00 = 92.40 m ü. NHN (DHHN (Grenz-D)

Oberkante Bestandsgeländer/-n Schnitt

Achsen:

Hauptachsen

Höhen:

±0.00 Fertigfriche Grundriss

+3.70 OKFF U1 Fertigfriche (Schnitt)

+3.54 OKRF Rohbauhöhe (Schnitt)

Hinweis: Unterseite Träger von OKFF aus gemessen

Räume:

A10.3 Programmnummer
Büro Raumbezeichnung
HNF: 17 m² Raumfläche
Rh: 3,270 (ü/k 2,75) m Lichte Raumhöhe mit (+/kg)*

Hinweis:
Die lichte Höhe in allen Räumen außer Seminar- und Technikräumen ist bis UK Attika
- die lichte Höhe in den Seminarräumen ist bis UK BSH-Träger (h=.92cm)
- die lichte Höhe in den Technikräumen ist bis UK BSH-Träger (h=.24cm)
sowie UK Rohdecke
(falls kein Träger vorhanden ist)

Oberflächen:

Wandbelag gem. Übersicht Wandbelag
Decke (siehe Deckenspiegel)
Boden
Sockel: Natursteln oder Gleiswerkplatten oder Entkoumdeel
unbeschadbarer Belag,gem. Übersicht Wandbelag und Wandanschlüsse

Für die Übersicht Wandbelag Siehe Plane LE-WB-001/002/003

Farbtiegende	gem. Materialkatalog Innenausbau 1	Klassifizierung
	2.1.2.	B01a: Elastischer Bodenbelag, R 9, Eelrich Typ 1
	2.1.2.	B01b: Elastischer Bodenbelag, R 9, Eelrich Typ 2.T (befeuchtet) zu Tatsuumm Eelrich Typ 2.S
	2.1.4.	B02: Fliesen, R 10 (Duschbereich, R 10b)
	2.1.5.	B03: Bäudöbendenler Anelrich, R 10, Eelrich Typ 1
	2.1.1.	B04a: mineralischer Terrazzo, R 9, Eelrich Typ 3
	2.1.1.	B04b: mineralischer Terrazzo, R 9, Eelrich Typ 4 (befeucht)
	2.1.1.	B04c: mineralischer Terrazzo, R 9, Eelrich Typ 5
	2.1.1.	B04d: Terrazzoverteilerfuhlen, R 9
		B05: Terrazzoerbelag (Material in Abstimmung)
	2.1.6.	B06: Gaubenfuhlfeld, R 9, Eelrich Typ 3

*** Gestrichelt Angaben in den jeweiligen Oberflächen gem. Materialkatalog für die entsprechenden Fußbodenaufbauten siehe Plan 07.XX.010**

Rutschfestigkeitsklassen:
R 9 - Normale Halbnässen
R 10 - Normaler Halbnässen
R 10b - Barfußbereich, rutschhemmend

Bodenauslässe

- Bodenanschl.H-0.25x20mm
- Bodentank ELT d=30.4cm
- Revisionsdose 20x20 cm

Legende Niederspannungsinstallationsanlage

	Eeinrichtendeckte Kanal 190x28mm		Eeinrichtendeckte Zug- und Abzweigboxen, 370x370mm
	Revisionsdose, 200x200mm; für nasse gegfegte Fußböden		

Legende Bodendosen

Bodenkanal, Level Sir 912 Gerätemeldeleiste, mit Klappdeckel

A — Bestätigung Typ A
GB 1: 3 St. Doppel-Steckdose 16A, 230V (orange)
GB 2: 2 St. Doppel-Steckdose 16A, 230V (weiss)
GB 3: 9 St. Datendose RJ45

B — Bestätigung Typ B
GB 1: 5 St. Doppel-Steckdose 16A, 230V (orange)
1 St. Doppel-Steckdose 16A, 230V (weiss)
GB 2: 6 St. Datendose RJ45 + 2 St.Drehstromdurchlung Projektor
GB 3: Leerdeckfür zur Aufnahme von Medientechnik u.ä.

C — Bestätigung Typ C
Leerdeckfür, zur Aufnahme von Meldegruppenmodul, Klemmleisten u.ä.

Bauteile:

- BSH-Stütze
- Stahlbeton
- Holzständerwand
- Glaswand
- Gipskarton
- Dämmstoff

Brandschutz gemäß Brandschutzkonzept:

- BM: Brandwand (FM-A+M) 6, rbr + mechanische Bewegrsicherung
- F90-HB: feuerhemmend
- F30-B: feuerhemmend
- F30: feuerhemmend und nichtbrennbar

Fugen:

- Belagsechsel
- Bodenaufbau Typ + Belagsechsel
- Bodenaufbau Typsechsel
- Dehnungs-Eelrich

Dehnungsfugen-Details siehe Plan 07.BO.060

Sockel:

- Sockel Anelrich
- Sockel Terrazzo, 2.1.6. gem. Materialkatalog Innenausbau
- Sockel Fliesen, 2.1.4. gem. Materialkatalog Innenausbau
- Sockel Holz, lackiert, 2.1.1. gem. Materialkatalog Innenausbau

Sockeldetails siehe Plan 07.BO.060

Bodenbelagsystem:

- Abzweig(dbl) 60mx40cm breit, Noppen
- Leitbänder 30cm breit, Leitzyyen in Laufrichtung, längst gerdelt
- Aufmerksamkeitsfeld(dbl) 60cm breit, Noppen

Sonstiges:

- Achse: 40 x 50 — Tabuzone: Heizschleifen, Eelrich Typ: 2.2

Tabuzone Heizeelrich siehe Plan 07.BO.095

Übersicht Eelrich-Typen

Verkehrslast 5,00 kN/m² (mit Belag)

- Typ 1 - (CT-C25-F4.0-B0.H30) Zementeelrich auf Dämmschicht
- Typ 2.1 - (CT-C25-F4.0-B0.H30) Zementeelrich auf Dämmschicht, Bauart A
- Typ 2.2 - (CT-C25-F4.0-B0) Zementeelrich auf Dämmschicht
- Typ 3 - (CT-C25-F5.0-B0) Zementeelrichelrich auf Dämmschicht
- Typ 4 - (CT-C25-F5.0-B0) Zementeelrichelrich als Hauseelrich auf Dämmschicht, Bauart A
- Typ 5 - (CT-C25-F4.0-B0) Zementeelrichelrich als Verbundeelrich

Eigenschaften	Typ 1	Typ 2.2	Typ 3	Typ 4	Typ 5
Druckfestigkeitsklasse (C) (DIN EN 13813)	C25	C25	C25	C20	C20
Biegezugfestigkeitsklasse (F) (DIN EN 13813)	F5	F4	F5	F4	F5
Schwindklasse (SR) (DIN 18560-1)	SR 3	SR 3	SR 1	SR 1	SR 1
Fußbodenaufbauten	FB2 - O	FB2 - E FB1 - E FB1 - O FB0 - E FB0 - O CI - O2	FB1 - E	FB1 - O	

Verkehrslast 5,00 kN/m² (ohne Belag)

- Typ 1 - (CT-C25-F5.0-B0) Zementeelrich auf Dämmschicht

Eigenschaften	Typ 1
Druckfestigkeitsklasse (C) (DIN EN 13813)	C25
Biegezugfestigkeitsklasse (F) (DIN EN 13813)	F5
Schwindklasse (SR) (DIN 18560-1)	SR 3
Fußbodenaufbauten	FB0 - E FB1 - E, O FB2 - O FB0 - O

Verkehrslast 3,00 kN/m² (mit Belag)

- Typ 1 - (CT-C25-F4.0-B0) Zementeelrich auf Dämmschicht
- Typ 2.1 - (CT-C25-F4.0-B0.H30) Zementeelrich auf Dämmschicht, Bauart A
- Typ 2.2 - (CT-C25-F4.0-B0) Zementeelrich auf Dämmschicht

Eigenschaften	Typ 1	Typ 2.1 Typ 2.2
Druckfestigkeitsklasse (C) (DIN EN 13813)	C20	C20
Biegezugfestigkeitsklasse (F) (DIN EN 13813)	F4	F4
Schwindklasse (SR) (DIN 18560-1)	SR 3	SR 3
Fußbodenaufbauten	FB2 - E FB2 - O FB1 - E FB1 - O	FB1 - O

Fußbodenaufbauten siehe Plan 07.XX.010

Index				
0			06.10.2023	0
Änderung	Gefertigt	Geprüft	Datum	Index

Code

BS-01-010- 0- F

Übersichtsplan

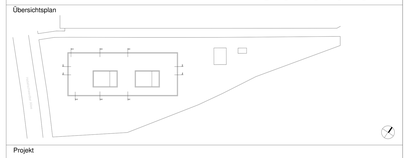

Projekt

HAB43 – Habelschwerdter Allee 43
Neubau Seminar- und Bürogebäude FU Berlin

Planungsphase

Ausführungsplanung

Spezifikation/Gewerk

Architektur

Planinhalt

Bodenspiegel 1. OG Übersichtsplan

Plannummer		Index	Status
020-HWGP-AR-5-BS-01-010-F-0		0	Freigabe
Erstelldatum	Maßstab	Indexdatum	Format
05.09.2022	1:100	06.10.2023	1189 x 841 mm
Dateiname		Gefertigt	Geprüft
020_HAB43_Zentraldatei		AT	AG/SB

Bauherrn
Freie Universität Berlin
Referat III - Technische Abteilung
Rüdesheimer Straße 54-56
14197 Berlin
Telefon 030 / 838 51145
Telefax 030 / 838 451145
ta@fu-berlin.de