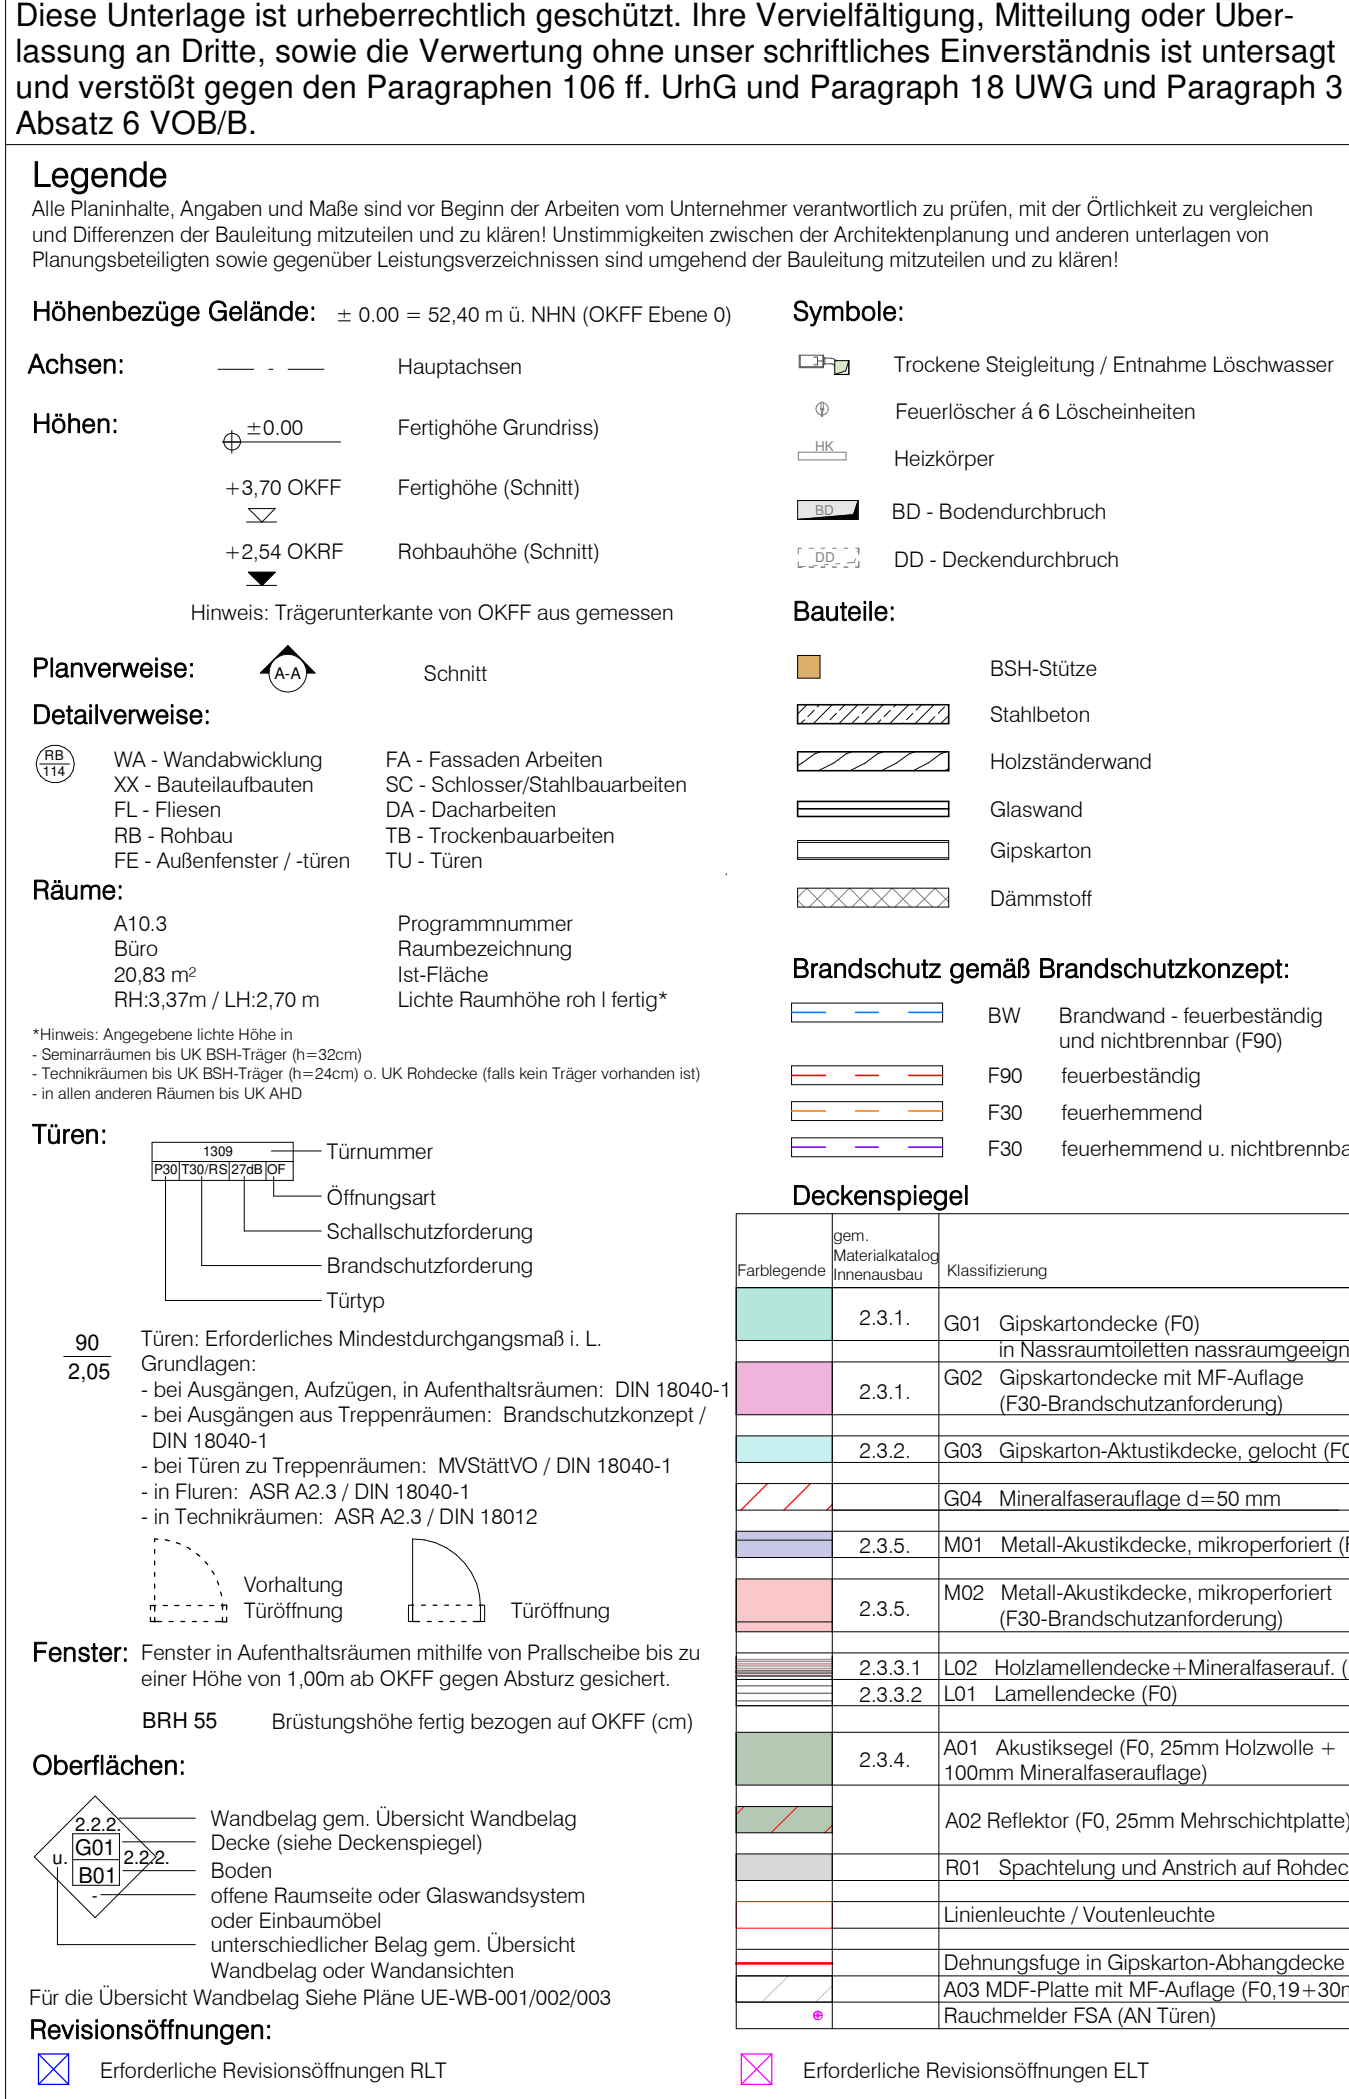


[illegible]

Fachplaner / Gewerk (Angaben nachrichtlich)	Plan	Index	Datum
[REDACTED]	[REDACTED]	0	29.06.2023
[REDACTED]	[REDACTED]	9	07.08.2023
Index 3			06.06.2024
Index 2			26.02.2024
Index 1			08.12.2023
Index 0			20.09.2023
Änderung	Gefertigt	Gepflicht	Datum Index

Code	DS-01-013-3
------	-------------

Übersichtspan

Projekt
HAB43 – Habelschwerdter Allee 43
Neubau Seminar- und Bürogebäude FU Berlin

Planungsphase
Ausführungsplanung

Spezifikation/Gewerk
Architektur

Planinhalt
Deckenspiegel 1.OG - Blatt 3

Plannummer 020-HWGP-AR-5-DS-01-013-F-3		Index 3	Status Freigabe
Erstelldatum 08.08.2022	Maßstab 1:50	Indext datum 06.06.2024	Format 1189x841
Dateiname 020_HAB43_Zentraldatei		Gefertigt TA/RR	Geprüft AG/SB

Freie Universität Berlin
Referat III - Technische Abteilung
Rüdesheimer Straße 54-56
14197 Berlin
Telefon 030 / 838 51145
Telefax 030 / 838 451145
ta@fu-berlin.de