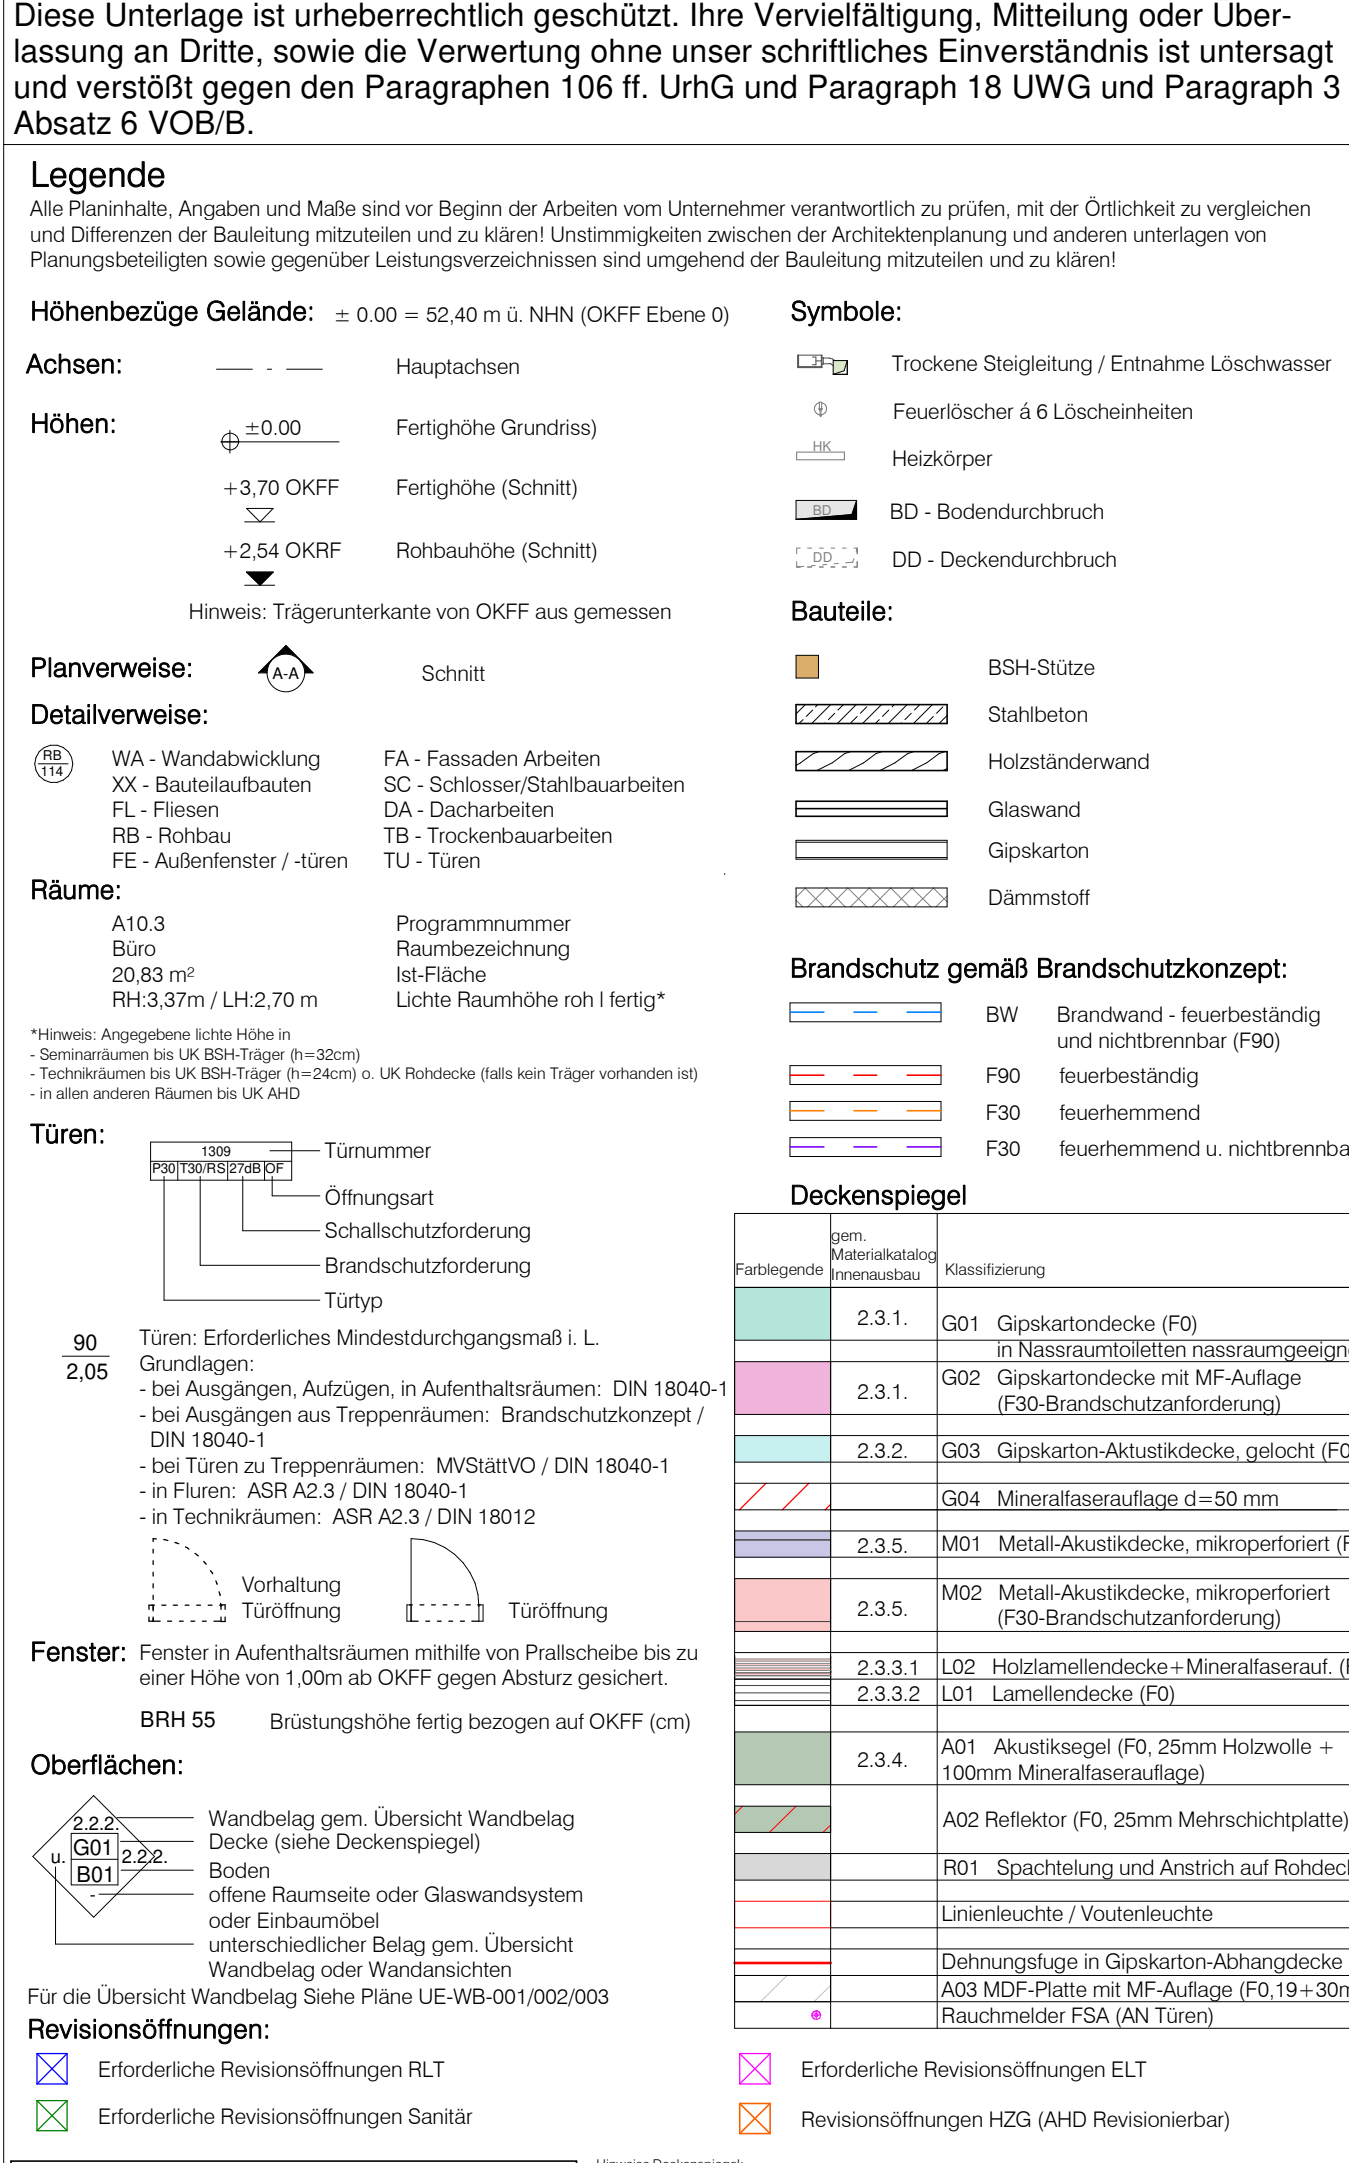


[illegible][illegible]

Code	DS-02-021-3
------	-------------

Übersichtsplan	
----------------	---

Projekt
HAB43 – Habelschwerdter Allee 43

Neubau Seminar- und Bürogebäude FU Berlin

Ausführungsplanung

Architektur

Deckenspiegel 2.OG - Blatt 1		
Plannummer	Index	Status

020-HWGP-AR-5-DS-02-021-F-3		3	Freigabe
Erstelldatum	Maßstab	Indexdatum	Format
08.08.2022	1:50	06.06.2024	1189x841
Dateiname		Gefertigt	Geprüft
020_HAB12_Zentralsheet		JA/NE	AC/SC

020_HRB45_Zentrale dater	TA/RR	AG/SB
Bauherrin Freie Universität Berlin Referat III - Technische Abteilung Rüdesheimer Straße 54-56 14197 Berlin Telefon 030 / 838 51145 Telefax 030 / 838 451145 ta@fu-berlin.de		