


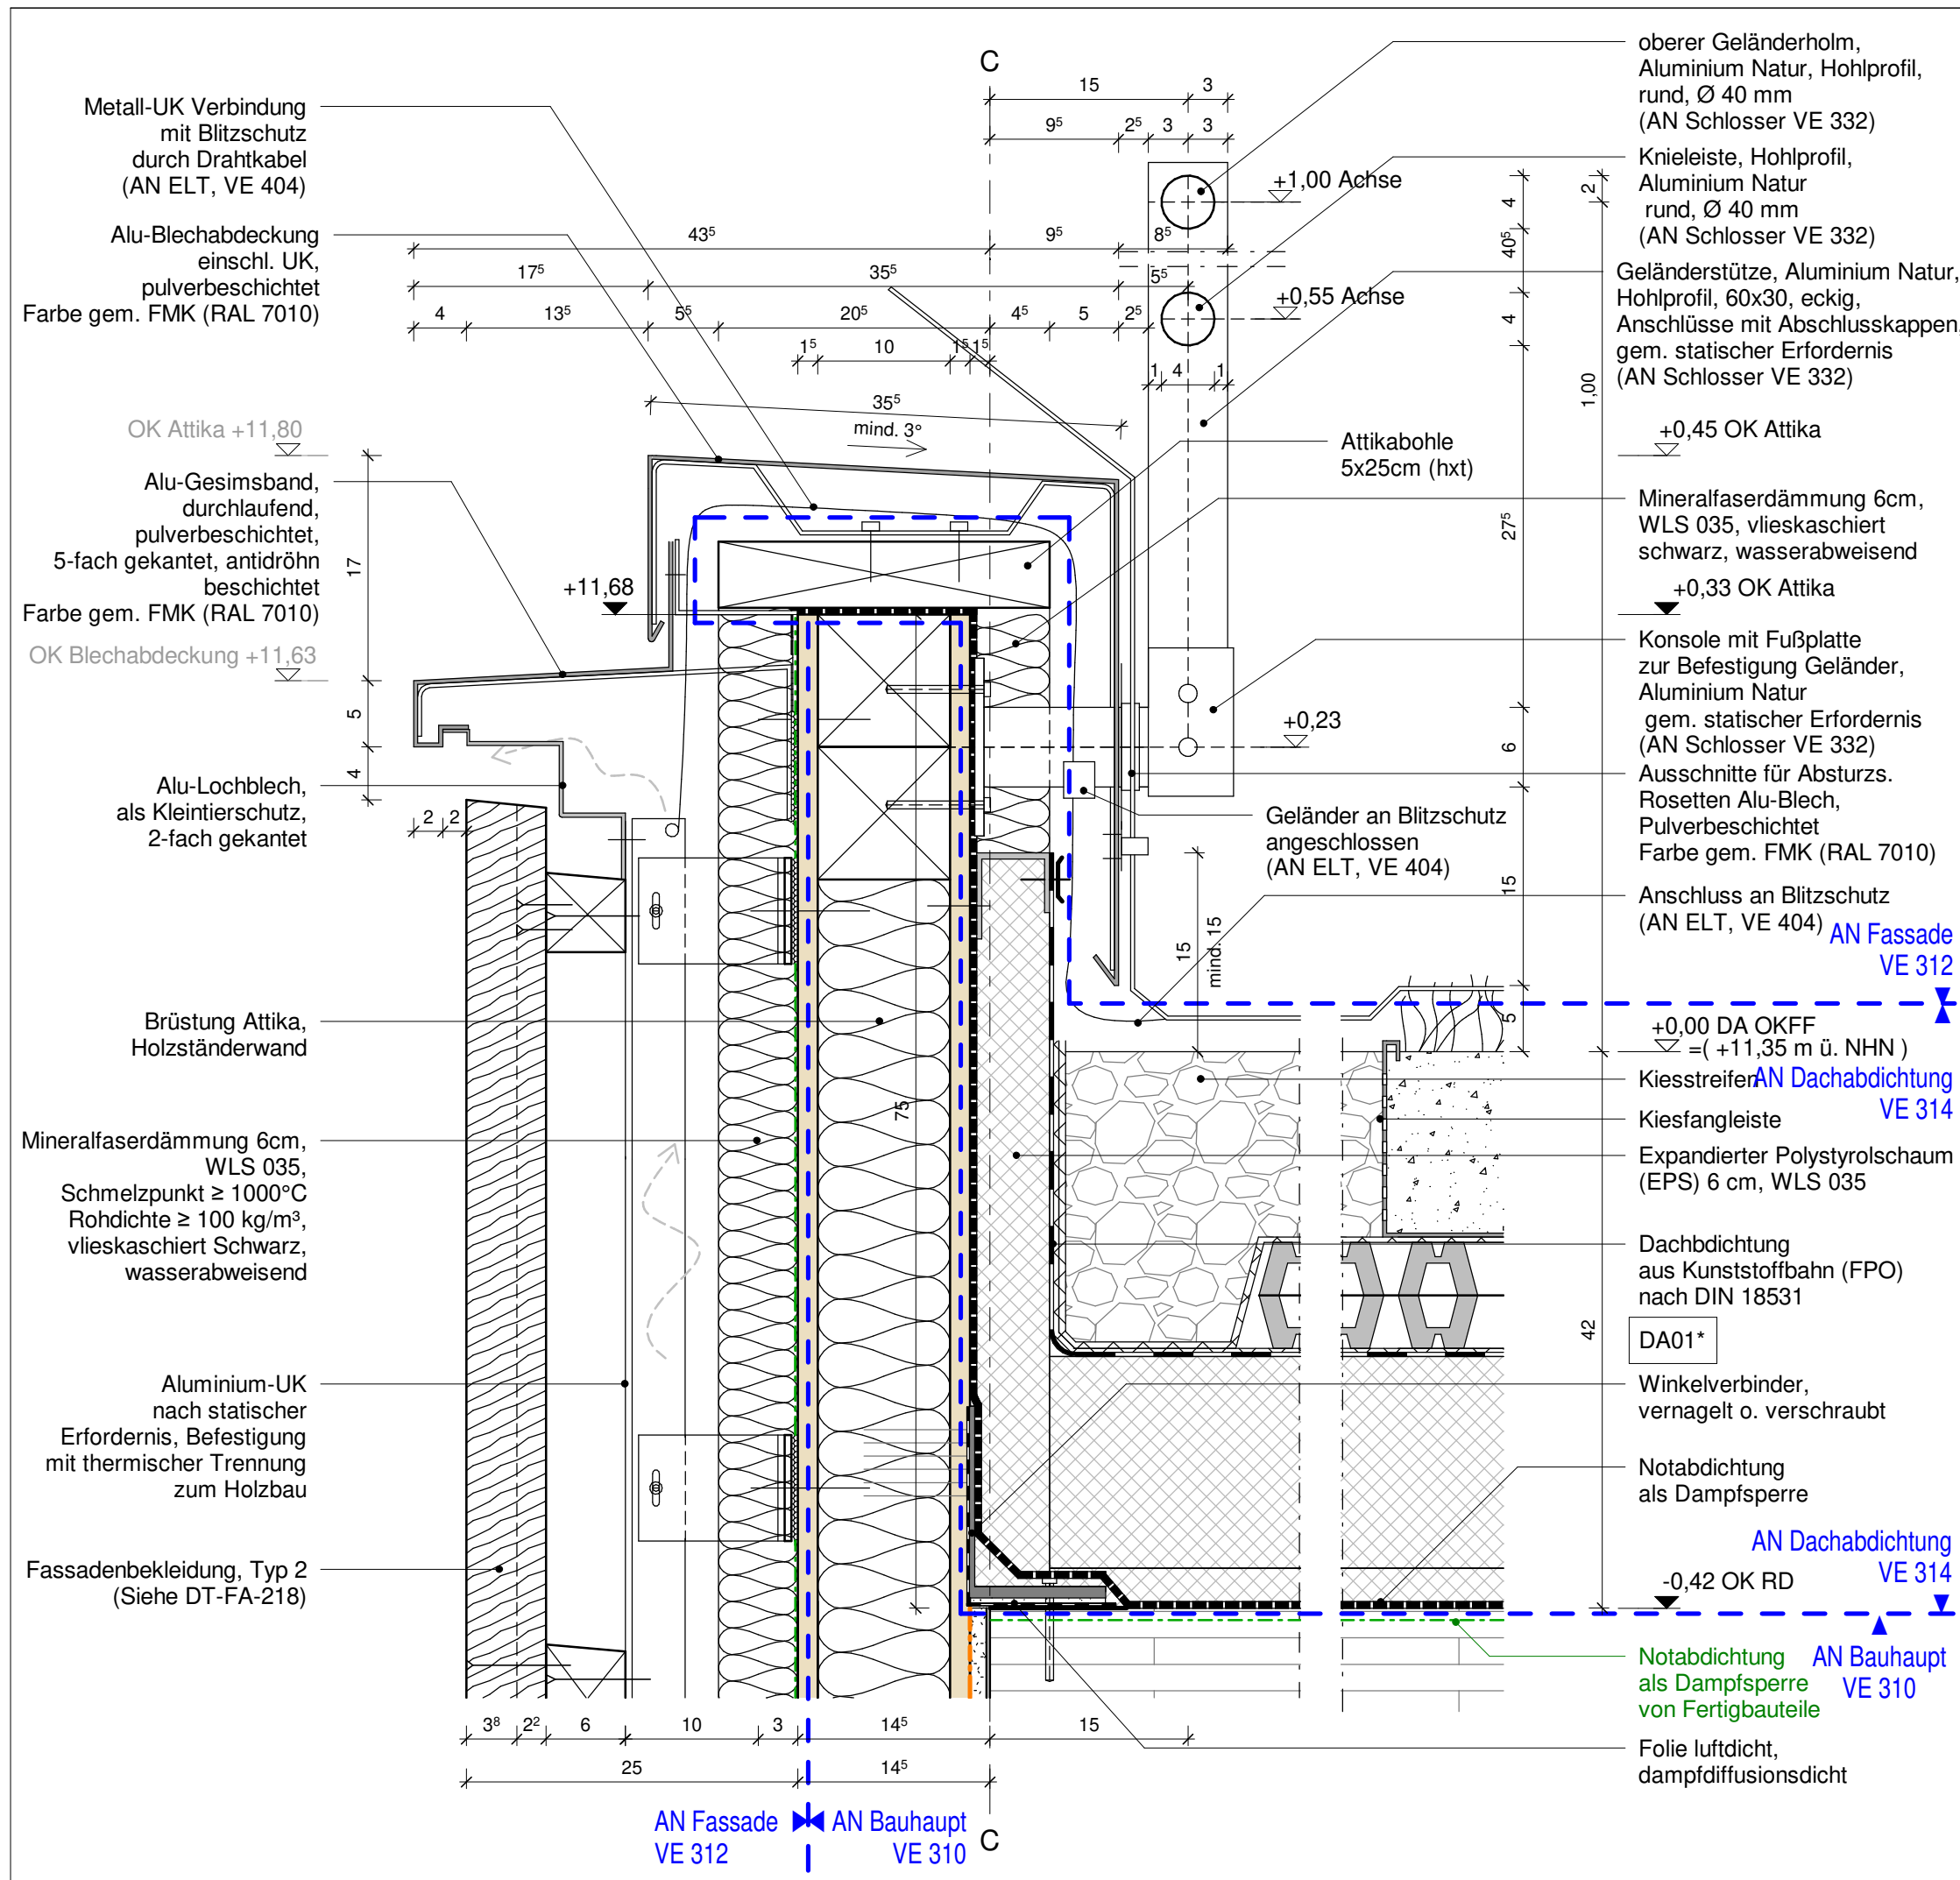

Diese Unterlage ist urheberrechtlich geschützt. Ihre Vervielfältigung, Mitteilung oder Überlassung an Dritte, sowie die Verwertung ohne unser schriftliches Einverständnis ist untersagt und verstößt gegen den Paragraphen 106ff. UrhG und Paragraph 18 UWG und Paragraph 3 Absatz 6 VOB/B.

- Fußbodenaufbauten siehe Plan DT-XX-010
- Wandaufbauten- Außenwände siehe Plan DT-XX-020
- Dach- und Treppenaufbauten siehe Plan DT-XX-030

+0,45 ... Die Höhenkoten beziehen sich auf DA OKFF

+11,80 ... Die Höhenkoten beziehen sich auf EG OKFF

Index	0	08.12.2023	0
Änderung	Gefertigt	Geprüft	Datum

Code: X-DT-DA-305-0

Übersichtsplan

Projekt: HAB43 – Habelschwerdter Allee 43
Neubau Seminar- und Bürogebäude FU Berlin

Planungsphase: Ausführungsplanung

Spezifikation/Gewerk: Architektur

Planinhalt: V-Schnitt, Attikaanschluss Absturzsicherung Innenhof

Plannummer	Index	Status
020-HWGP-AR-5-X-DT-DA-305-0-F	0	Freigabe

Erstelldatum	Maßstab	Indexdatum	Format
23.02.2023	1 : 5	08.12.2023	A3

Dateiname	Gefertigt	Geprüft
020_HAB43_Zentraldatei	RR	AG/SB

Bauherrin: Freie Universität Berlin
Referat III - Technische Abteilung
Rüdesheimer Straße 54-56
14197 Berlin
Telefon 030 / 838 51145
Telefax 030 / 838 451145
ta@fu-berlin.de