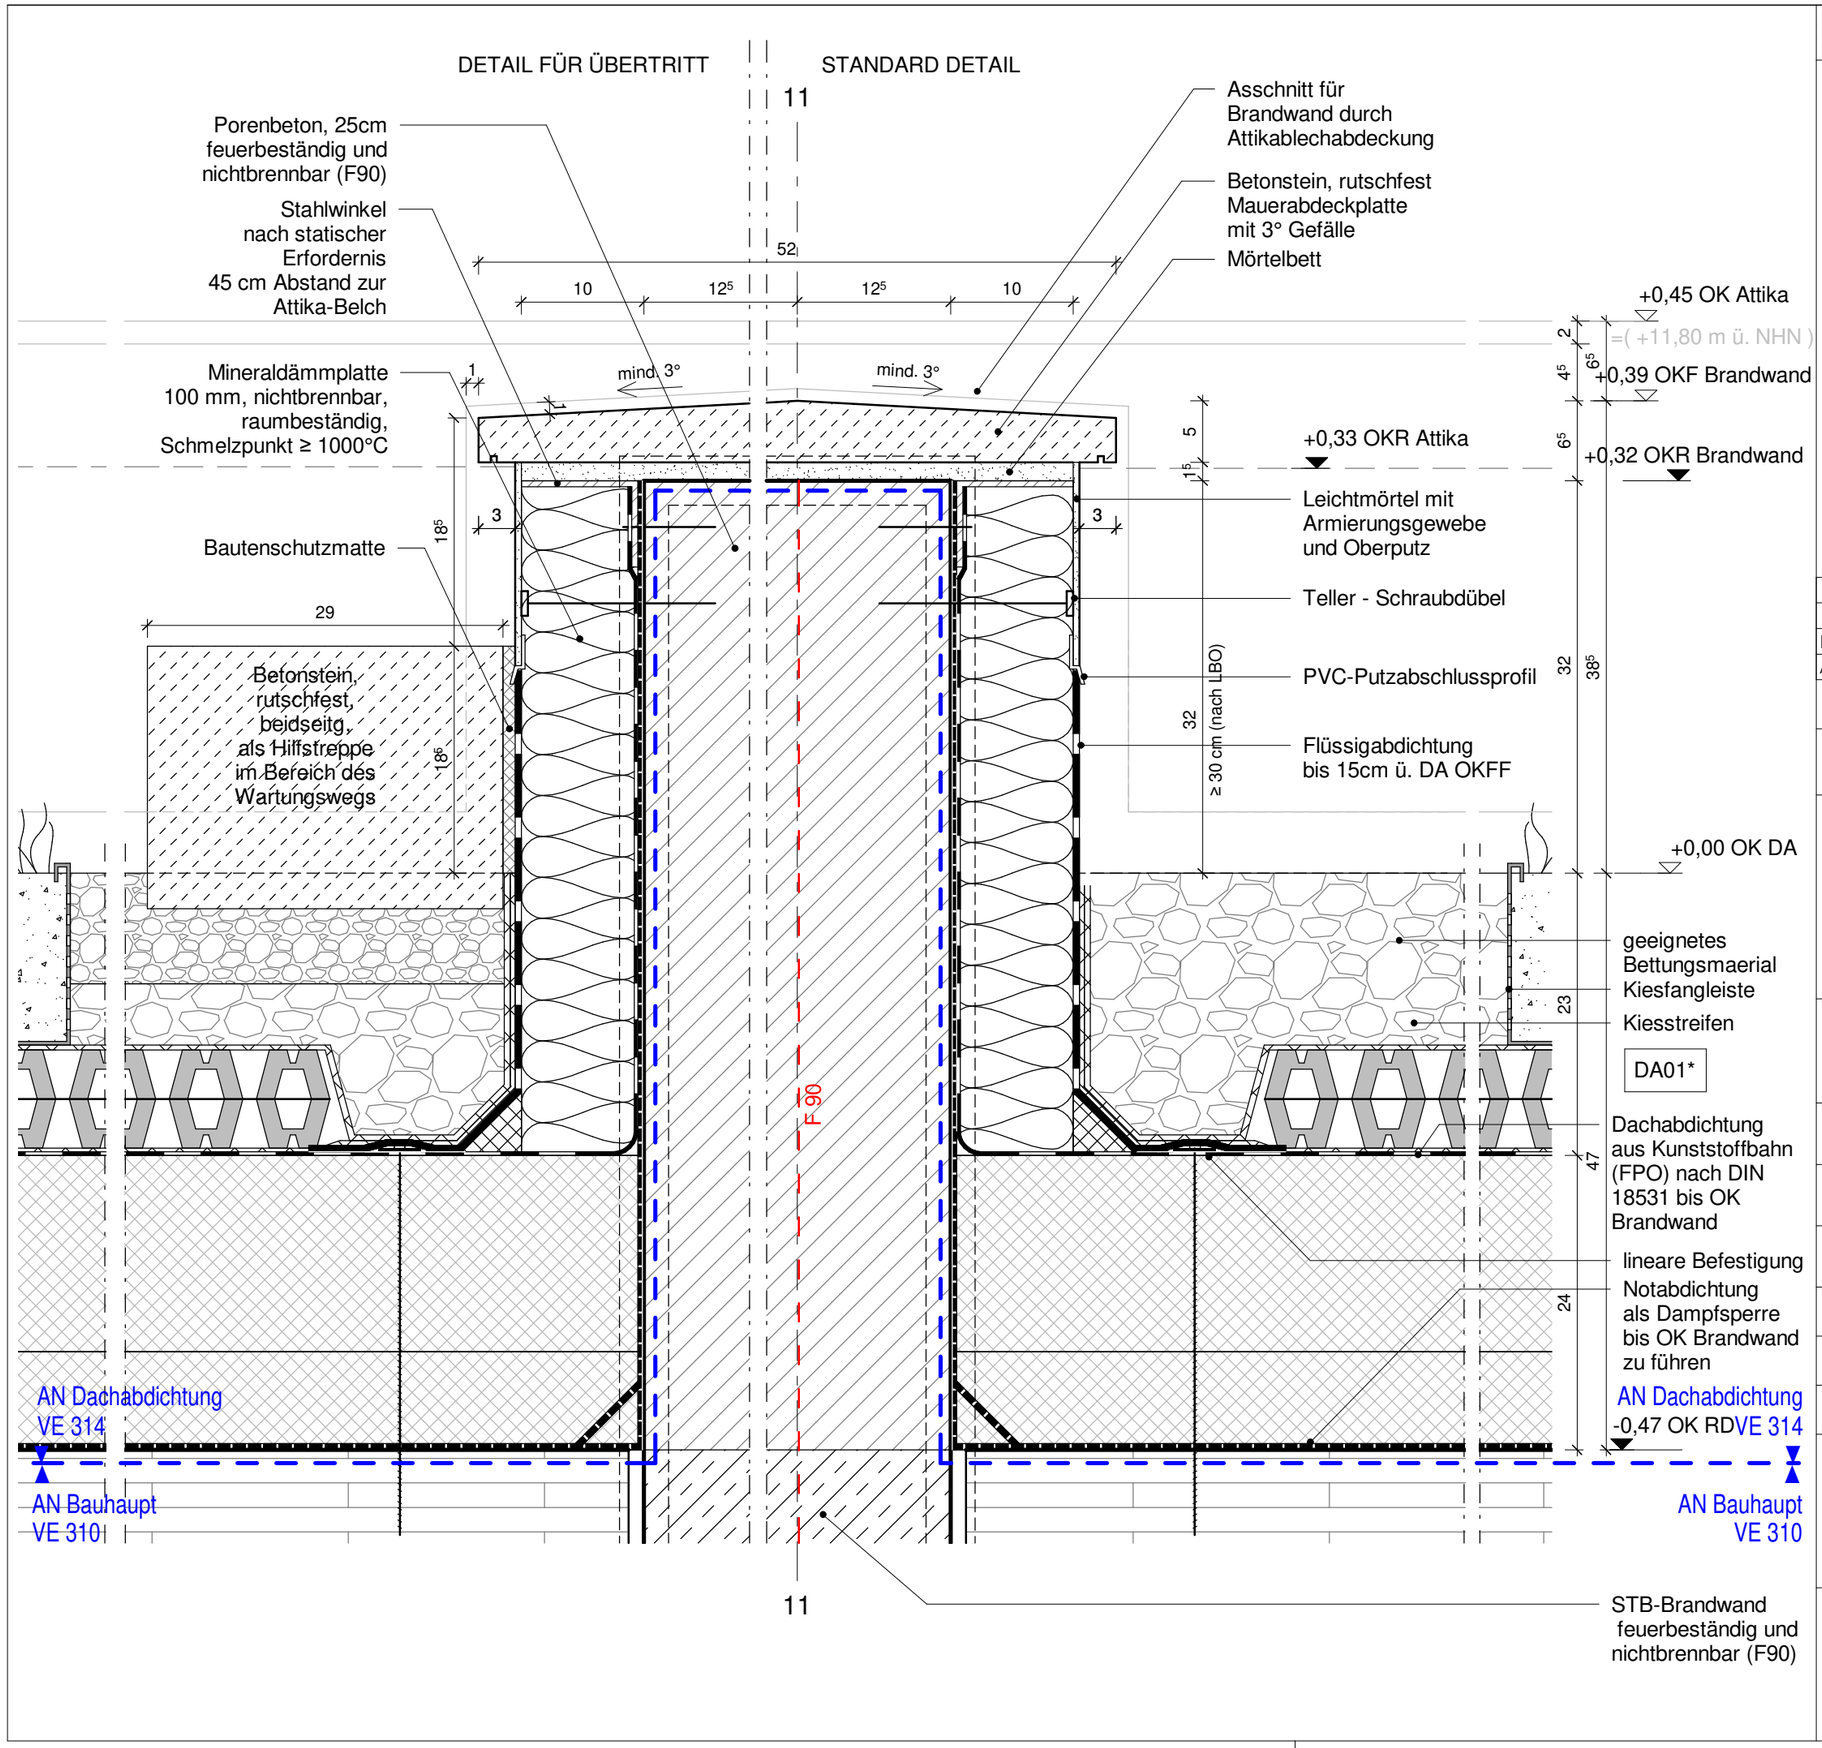


Diese Unterlage ist urheberrechtlich geschützt. Ihre Vervielfältigung, Mitteilung oder Überlassung an Dritte, sowie die Verwertung ohne unser schriftliches Einverständnis ist untersagt und verstößt gegen den Paragraphen 106ff. UrhG und Paragraph 18 UWG und Paragraph 3 Absatz 6 VOB/B.

- Fußbodenaufbauten siehe Plan DT-XX-010
- Wandaufbauten- Außenwände siehe Plan DT-XX-020
- Dach- und Treppenaufbauten siehe Plan DT-XX-030

+0,45 ... Die Höhenkoten beziehen sich auf DA OKFF

+11,80 ... Die Höhenkoten beziehen sich auf EG OKFF

| | | | | |
|---|---|---|---|---|
| Index 0 | | | 08.12.2023 | 0 |
| Änderung | Gefertigt | Geprüft | Datum | Index |

Code
**X-DT-DA-312-0**

Übersichtsplan

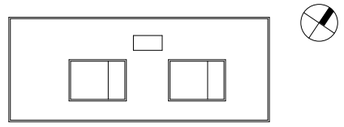

Projekt
HAB43 – Habelschwerdter Allee 43
Neubau Seminar- und Bürogebäude FU Berlin

Planungsphase
Ausführungsplanung

Spezifikation/Gewerk
Architektur

Planinhalt
**V-Schnitt, Brandwandüberstand**

| Plannummer | | Index | Status |
|---|---|---|---|
| 020-HWGP-AR-5-X-DT-DA-312-0-F | | 0 | Freigabe |
| Erstelldatum | Maßstab | Indexdatum | Format |
| 23.02.2023 | 1 : 5 | 08.12.2023 | A3 |
| Dateiname | | Gefertigt | Geprüft |
| 020_HAB43_Zentraldatei | | RR | AG/SB |

Bauherrin
Freie Universität Berlin
Referat III - Technische Abteilung
Rüdesheimer Straße 54-56
14197 Berlin
Telefon 030 / 838 51145
Telefax 030 / 838 451145
ta@fu-berlin.de