


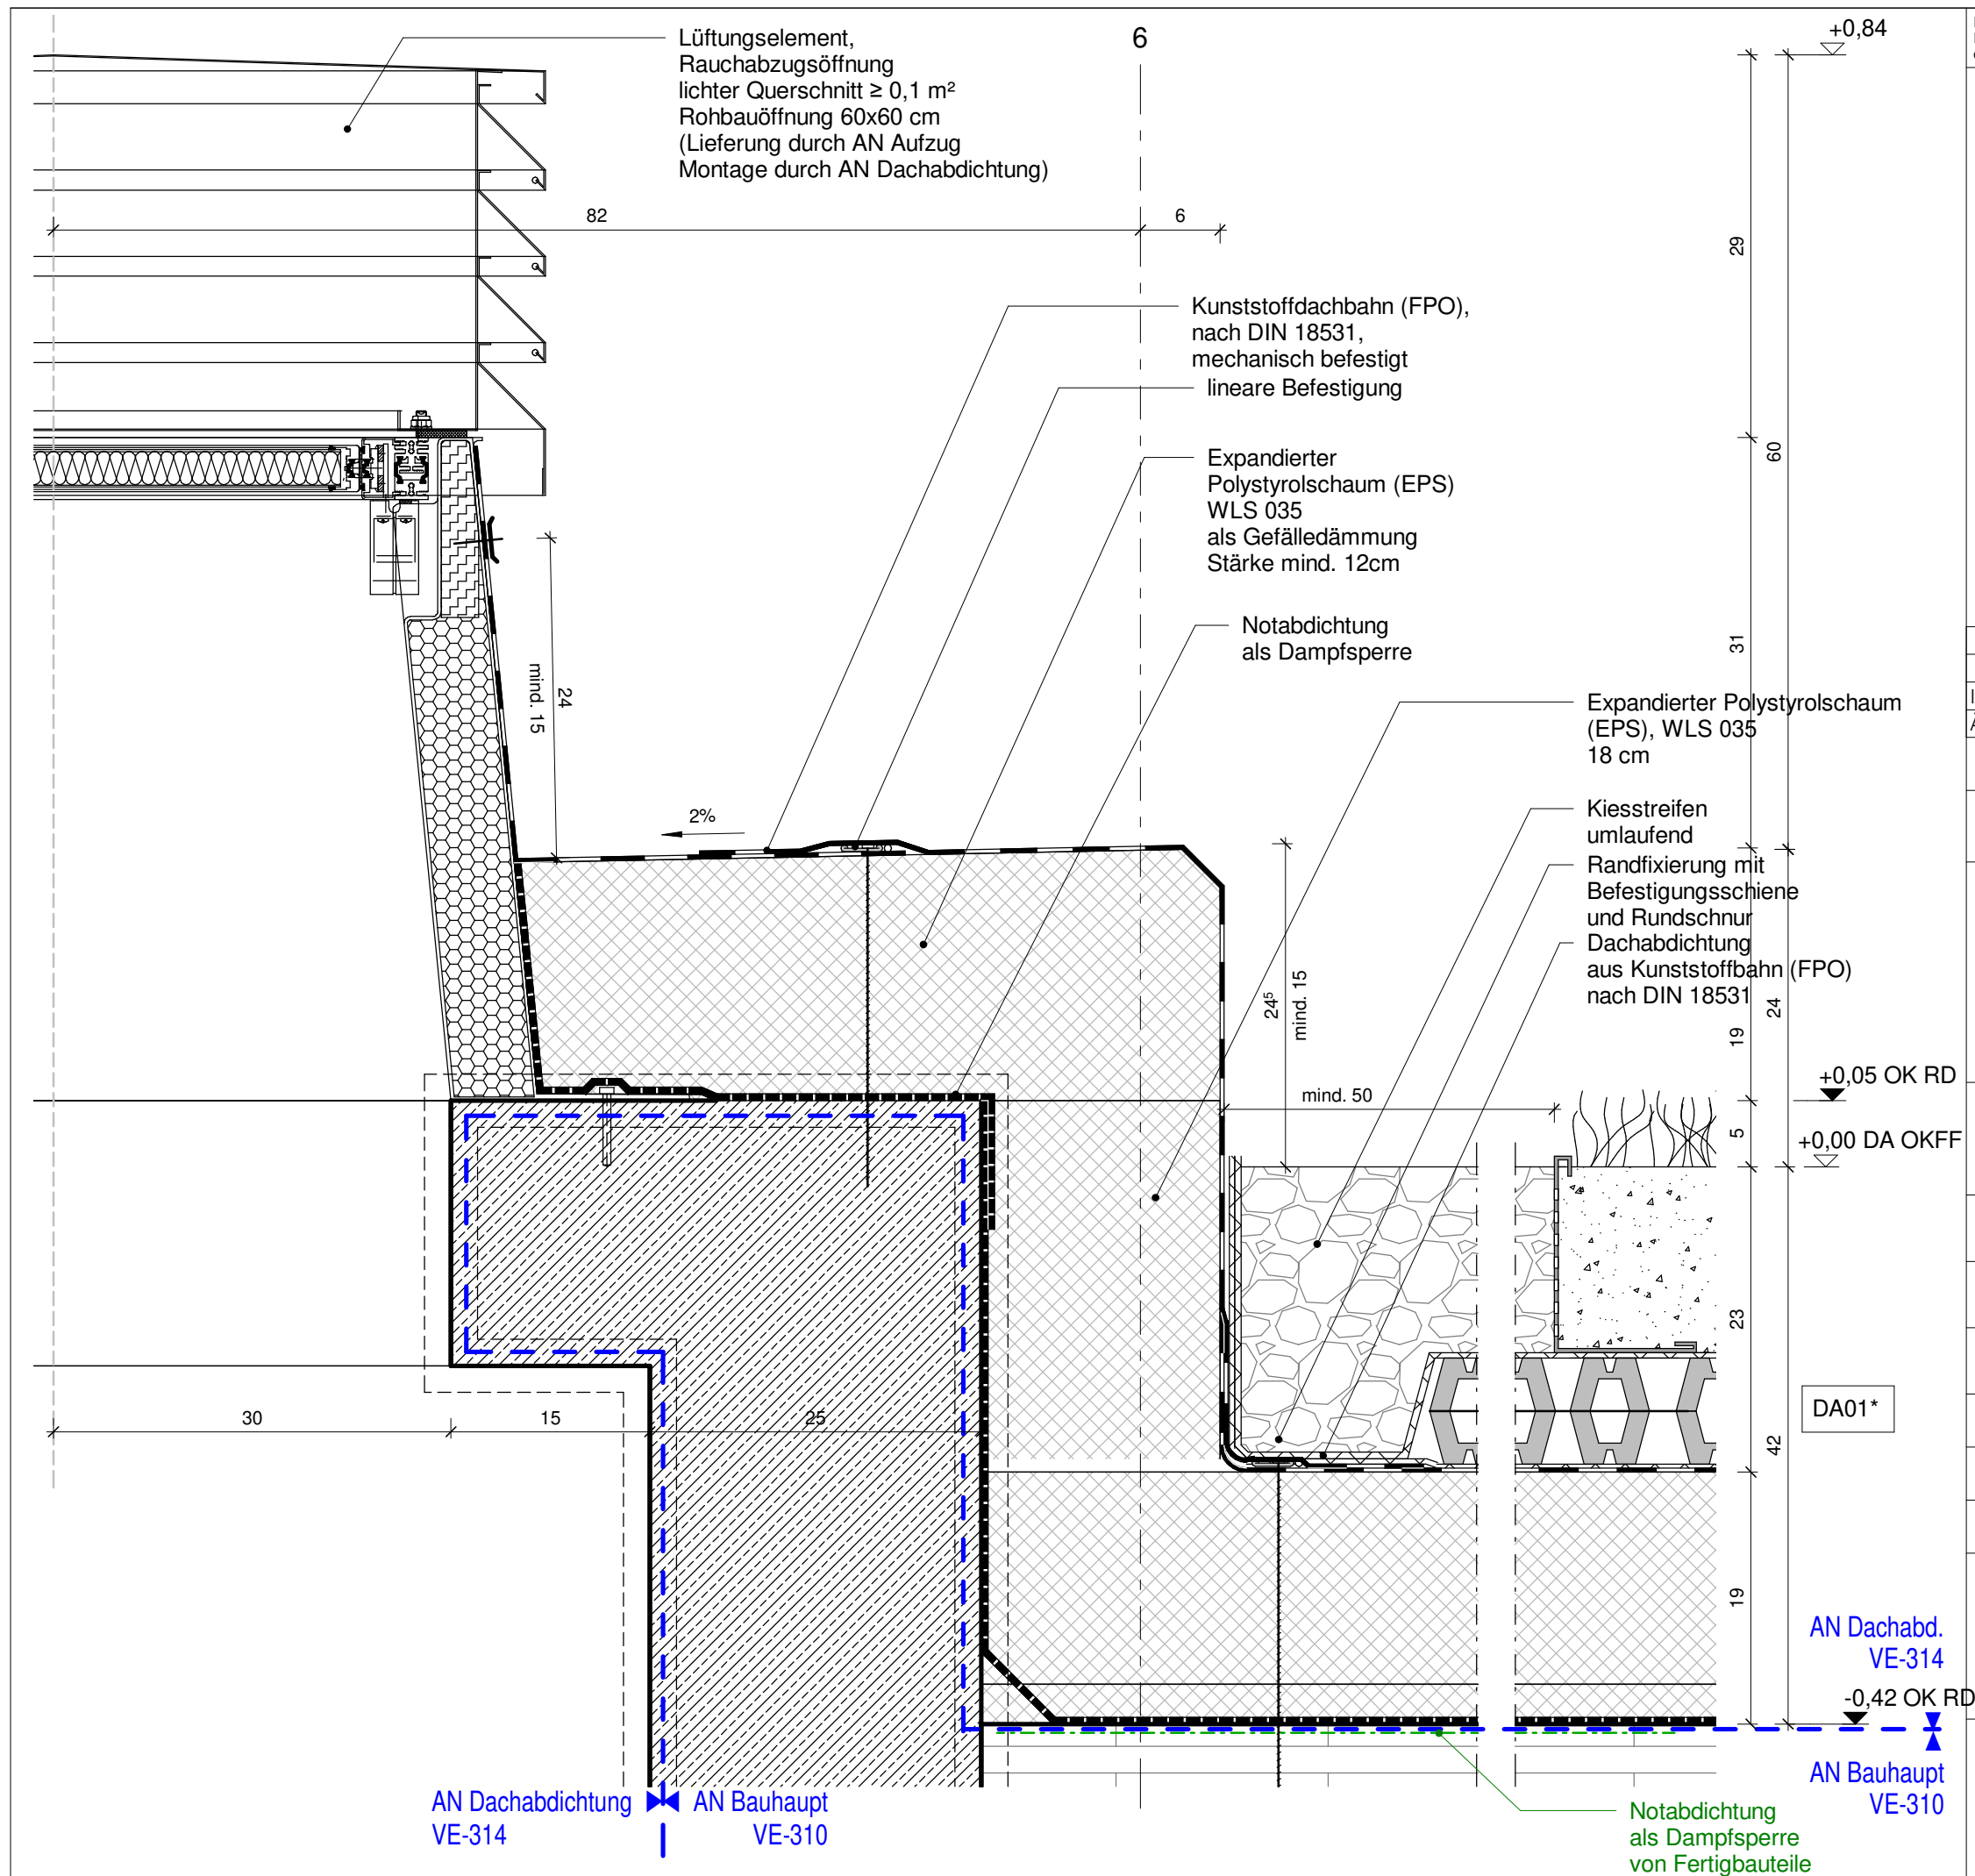

Diese Unterlage ist urheberrechtlich geschützt. Ihre Vervielfältigung, Mitteilung oder Überlassung an Dritte, sowie die Verwertung ohne unser schriftliches Einverständnis ist untersagt und verstößt gegen den Paragraphen 106ff. UrhG und Paragraph 18 UWG und Paragraph 3 Absatz 6 VOB/B.

- Fußbodenaufbauten siehe Plan DT-XX-010
- Wandaufbauten- Außenwände siehe Plan DT-XX-020
- Dach- und Treppenaufbauten siehe Plan DT-XX-030


+0,45 ... Die Höhenkoten beziehen sich auf DA OKFF

+11,80 ... Die Höhenkoten beziehen sich auf EG OKFF

Index 0			08.12.2023	0
Änderung	Gefertigt	Geprüft	Datum	Index

Code **X-DT-DA-313-0**

Übersichtsplan

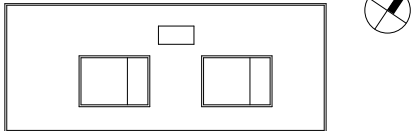

Projekt
HAB43 – Habelschwerdter Allee 43
Neubau Seminar- und Bürogebäude FU Berlin

Planungsphase

Ausführungsplanung

Spezifikation/Gewerk
Architektur

Planinhalt
V-Schnitt, Aufzugsüberfahrt Hochpunkt

Plannummer 020-HWGP-AR-5-X-DT-DA-313-0-F		Index 0	Status Freigabe
Erstelldatum 23.02.2023	Maßstab 1 : 5	Indexdatum 08.12.2023	Format A3
Dateiname 020_HAB43_Zentraldatei		Gefertigt RR	Geprüft AG/SB

Bauherrin
Freie Universität Berlin
Referat III - Technische Abteilung
Rüdesheimer Straße 54-56
14197 Berlin
Telefon 030 / 838 51145
Telefax 030 / 838 451145
ta@fu-berlin.de