

Diese Unterlage ist urheberrechtlich geschützt. Ihre Vervielfältigung, Mitteilung oder Überlassung an Dritte, sowie die Verwertung ohne unser schriftliches Einverständnis ist untersagt und verstößt gegen den Paragraphen 106 ff. UrhG und Paragraph 18 UWG und Paragraph 3 Absatz 6 VOB/B.


Sonnenschutz

- Außenalouise, Alu-Raffstore
- Jalousie-Antriebsmotor

Blendschutz

- Vorhang 2.3.6. gem. Materialkatalog, Innenausbau
- Abmessungen Bürofenster: 1,90x2,17m (BxH), BRF=0,55m

Innensicht - Fensteröffnung, Büro

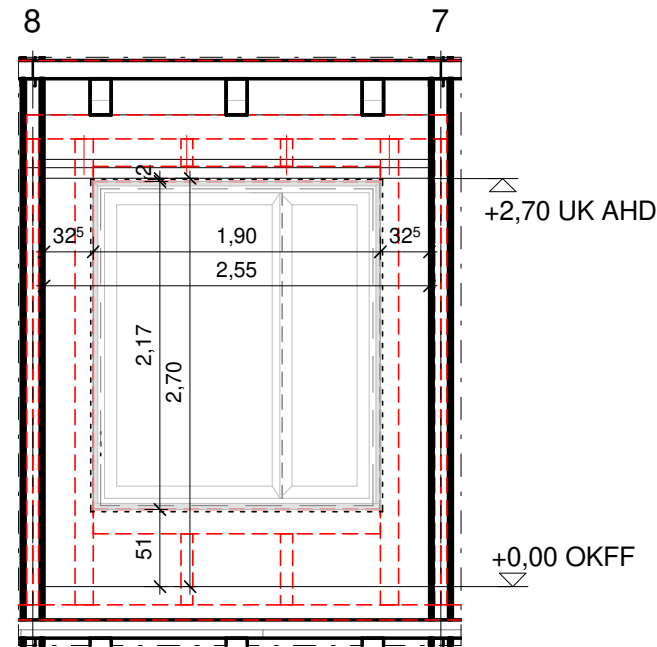

Übersicht EG

Übersicht 1.OG

Übersicht 2.OG

X-DT-FA-003-2

Projekt
HAB43 – Habelschwerdter Allee 43
Neubau Seminar- und Bürogebäude FU Berlin

Planungsphase
Ausführungsplanung

Spezifikation/Gewerk
Architektur

Planinhalt
Übersichtsplan Sonnenschutz

Plannummer 020-HWGP-AR-5-DT-X-FA-003-F-2	Index 2	Status Freigabe
Erstelldatum 09/11/2022	Maßstab 1:200	Indexdatum 06.06.2024
Indexdatum 06.06.2024	Format A1	
Dateiname 020_HAB43_Zentraldatei	Gefertigt RR	Geprüft SB
Bauherrin Freie Universität Berlin Referat III - Technische Abteilung Rüdesheimer Straße 54-56 14197 Berlin Telefon 030 / 838 51145 Telefax 030 / 838 451145 ta@fu-berlin.de		