



Ansicht FS 04

M 1 : 50

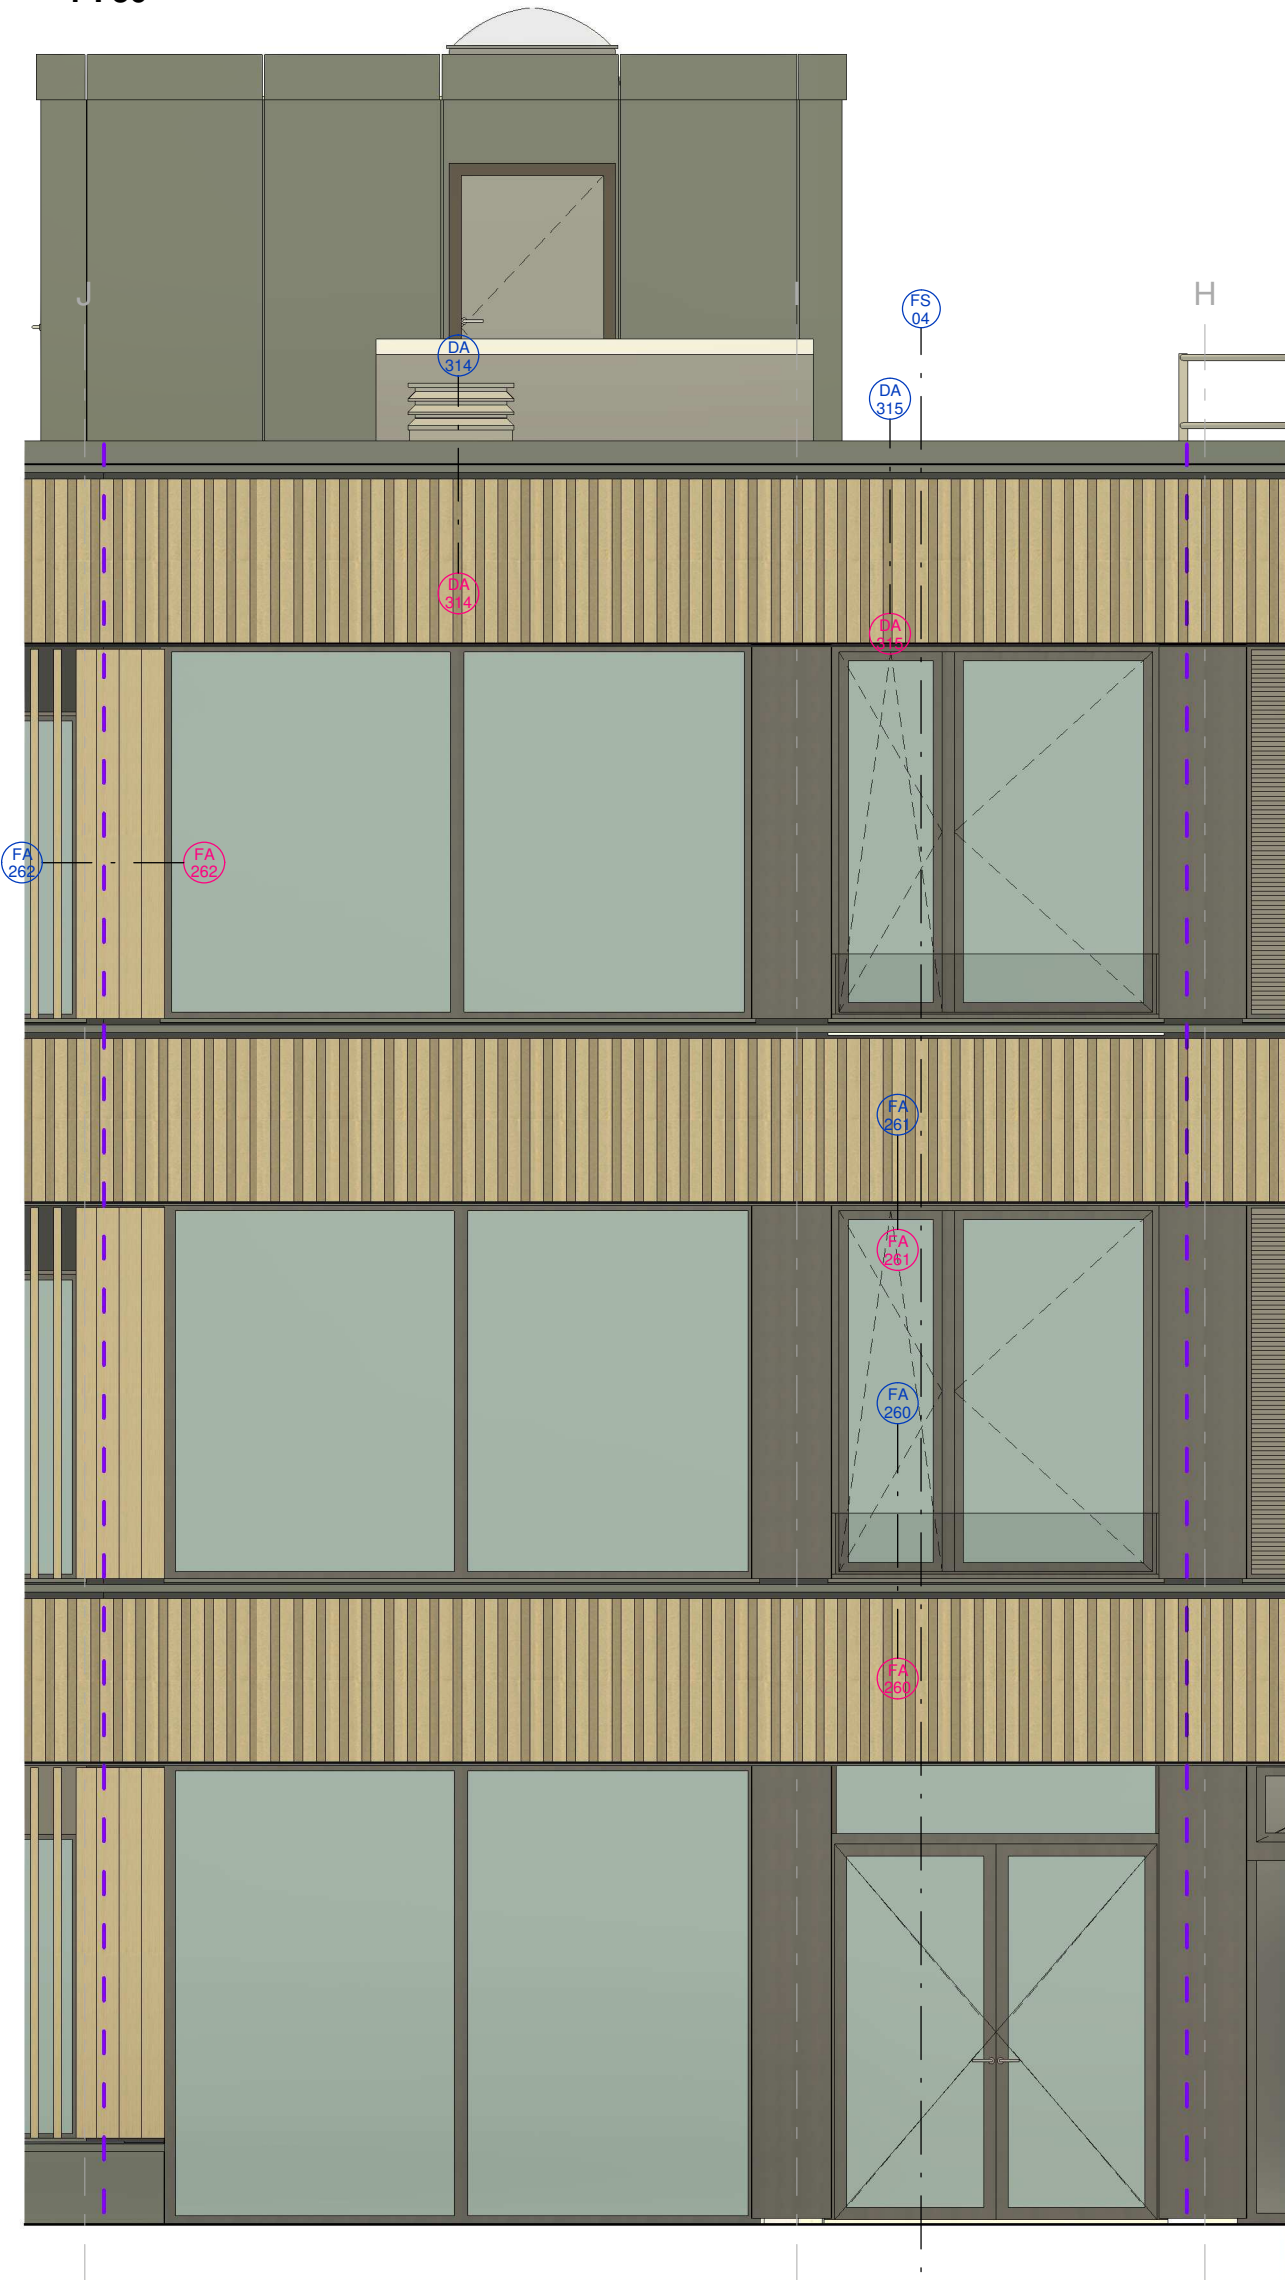


Grundriss FS 04 - 1.OG

M 1 : 50

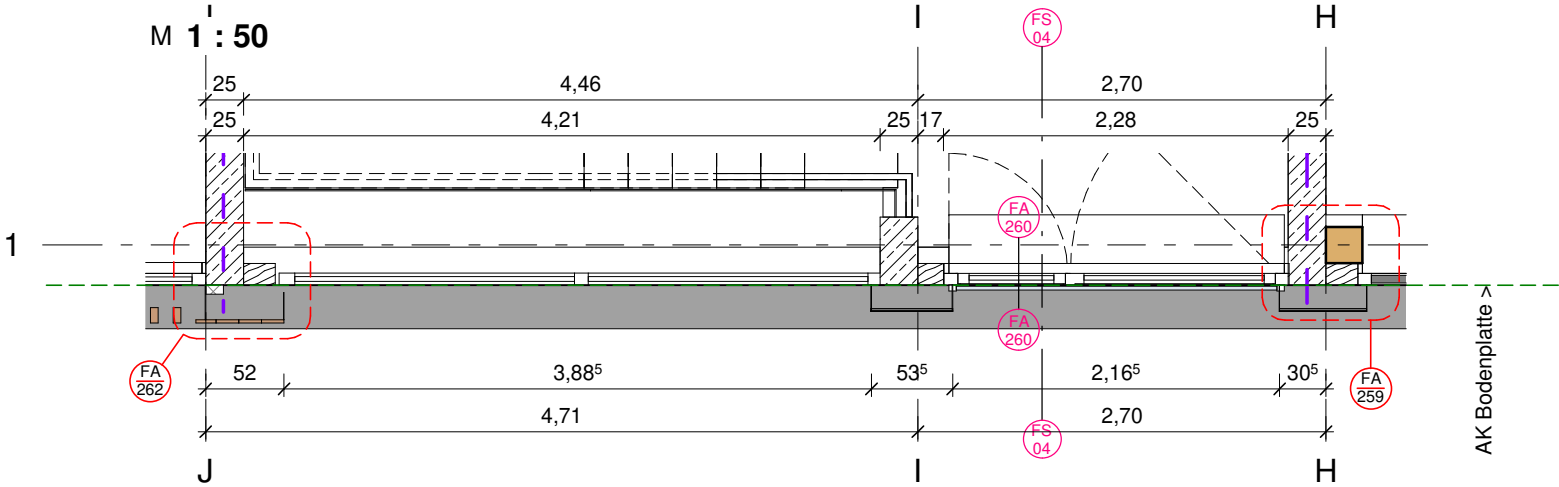

Schnitt FS 04

M 1 : 50

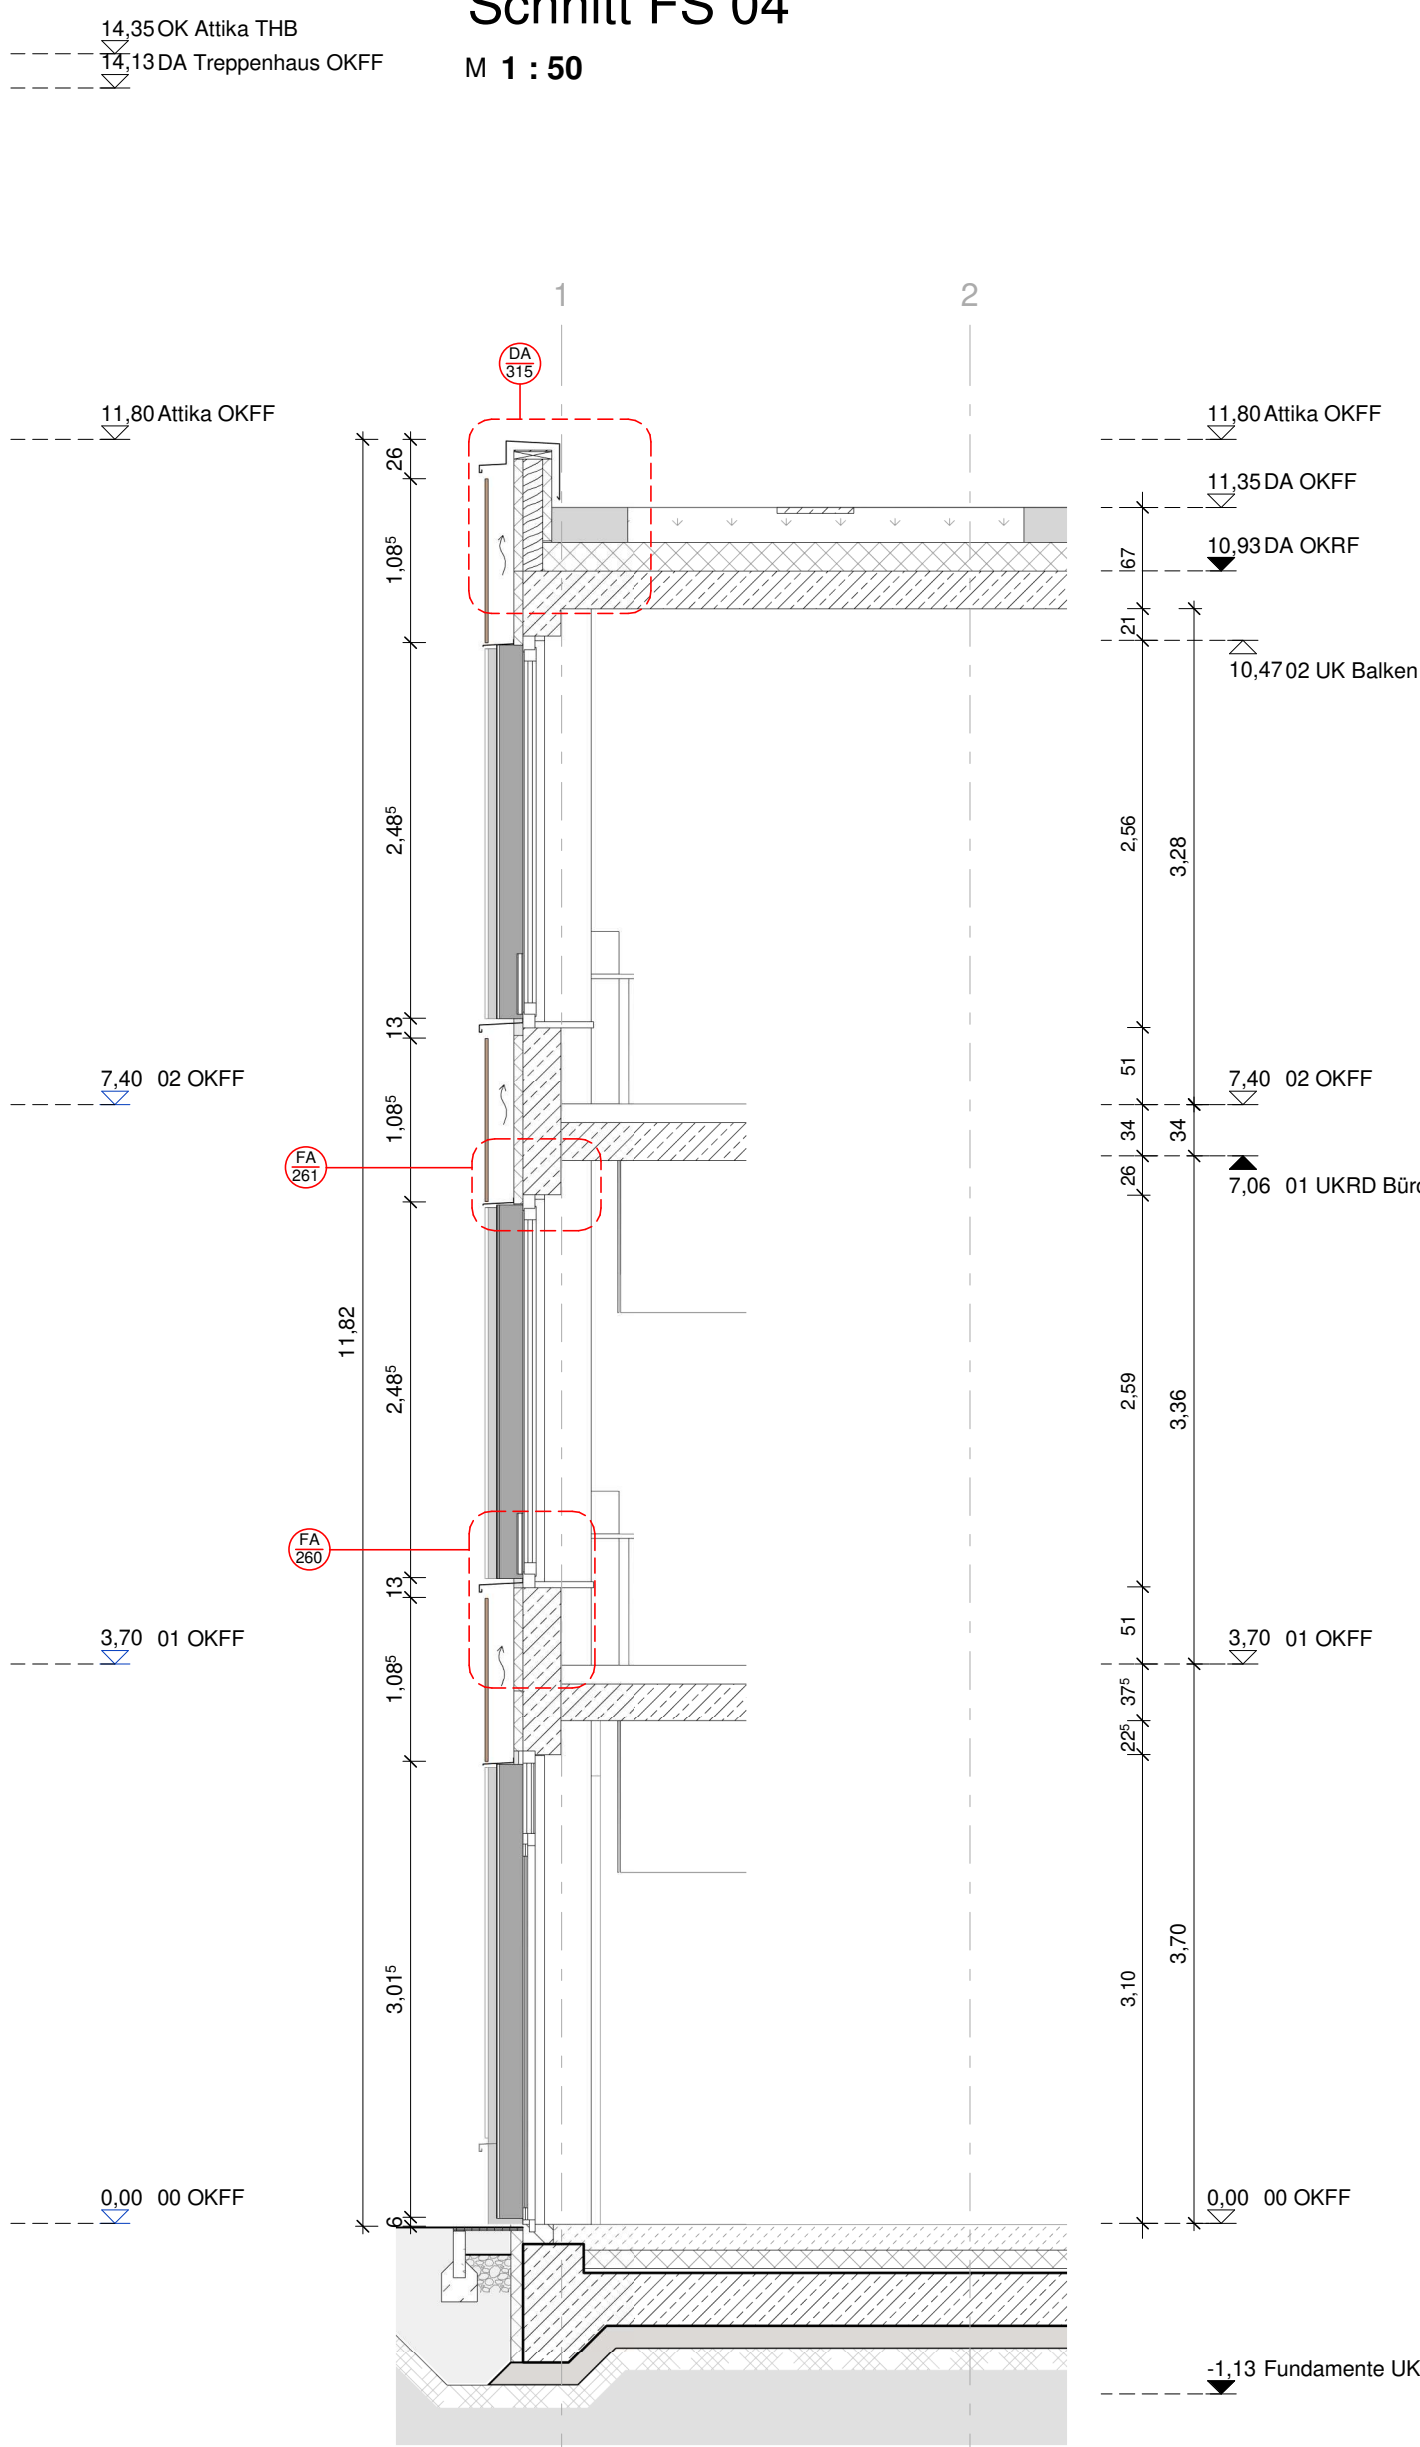


Diese Unterlage ist urheberrechtlich geschützt. Ihre Vervielfältigung, Mitteilung oder Überlassung an Dritte, sowie die Verwertung ohne unser schriftliches Einverständnis ist untersagt und verstößt gegen den Paragraphen 106 ff. UrhG und Paragraph 18 UWG und Paragraph 3 Absatz 6 VOB/B.

Index 0				
Änderung	Gefertigt	Geprüft	08.12.2023	0

Code

X-DT-FA-204-0

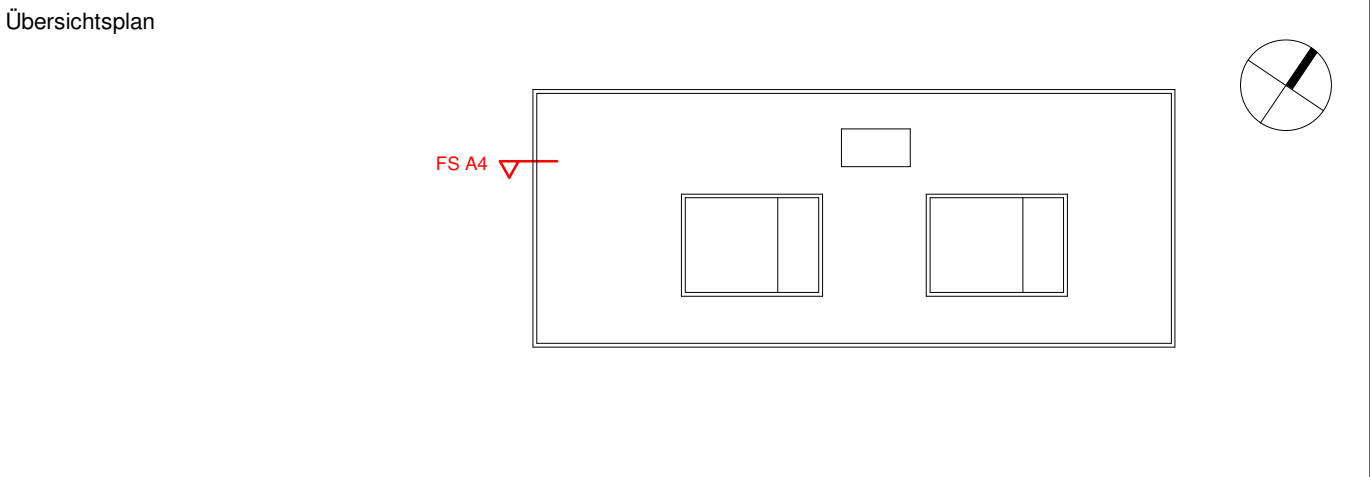

Projekt

HAB43 – Habelschwerdter Allee 43
Neubau Seminar- und Bürogebäude FU Berlin

Planungsphase

Ausführungsplanung

Spezifikation/Gewerk

Architektur

Planinhalt

Fassadenschnitt FS 04 - Treppenhaus West

Plannummer	Index	Status
020-HWGP-AR-5-DT-X-FA-204-F-0	0	Freigabe
Erstelldatum	Maßstab	Indexdatum
09.12.2021	1 : 50	08.12.2023
Dateiname	Gefertigt	Geprüft
020_HAB43_Zentraldatei	RR	AG/SB

Bauherrin

Freie Universität Berlin
Referat III - Technische Abteilung
Rüdesheimer Straße 54-56
14197 Berlin
Telefon 030 / 838 51145
Telefax 030 / 838 451145
ta@fu-berlin.de