




Ansicht FS 05

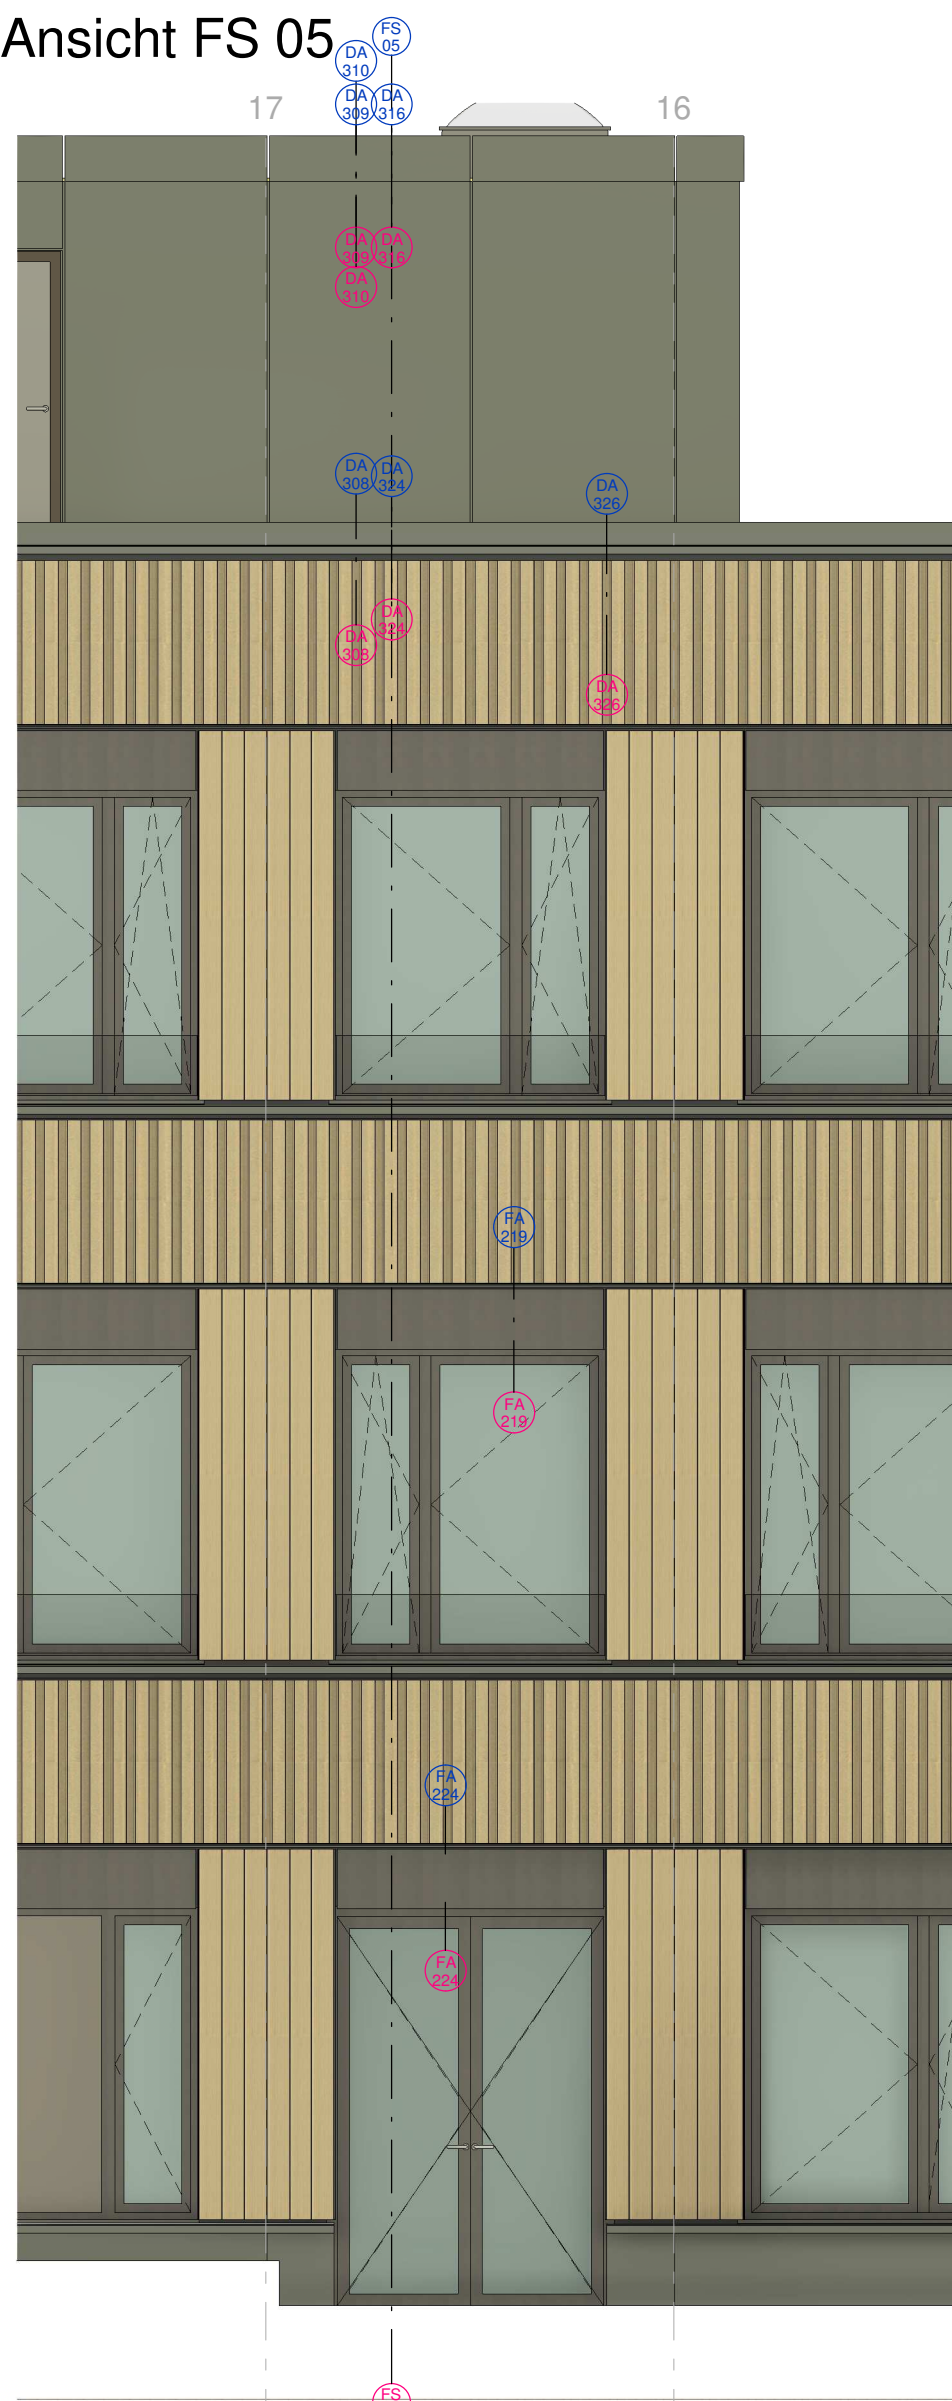

Grundriss FS 05

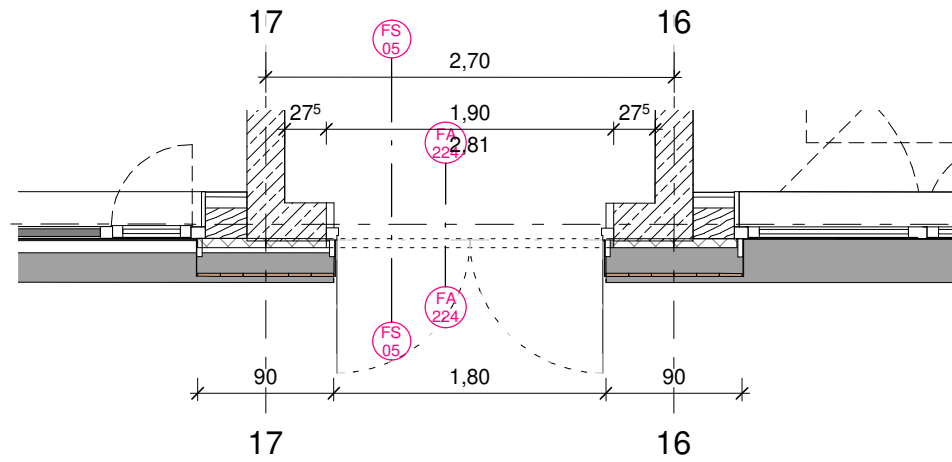

Schnitt FS 05

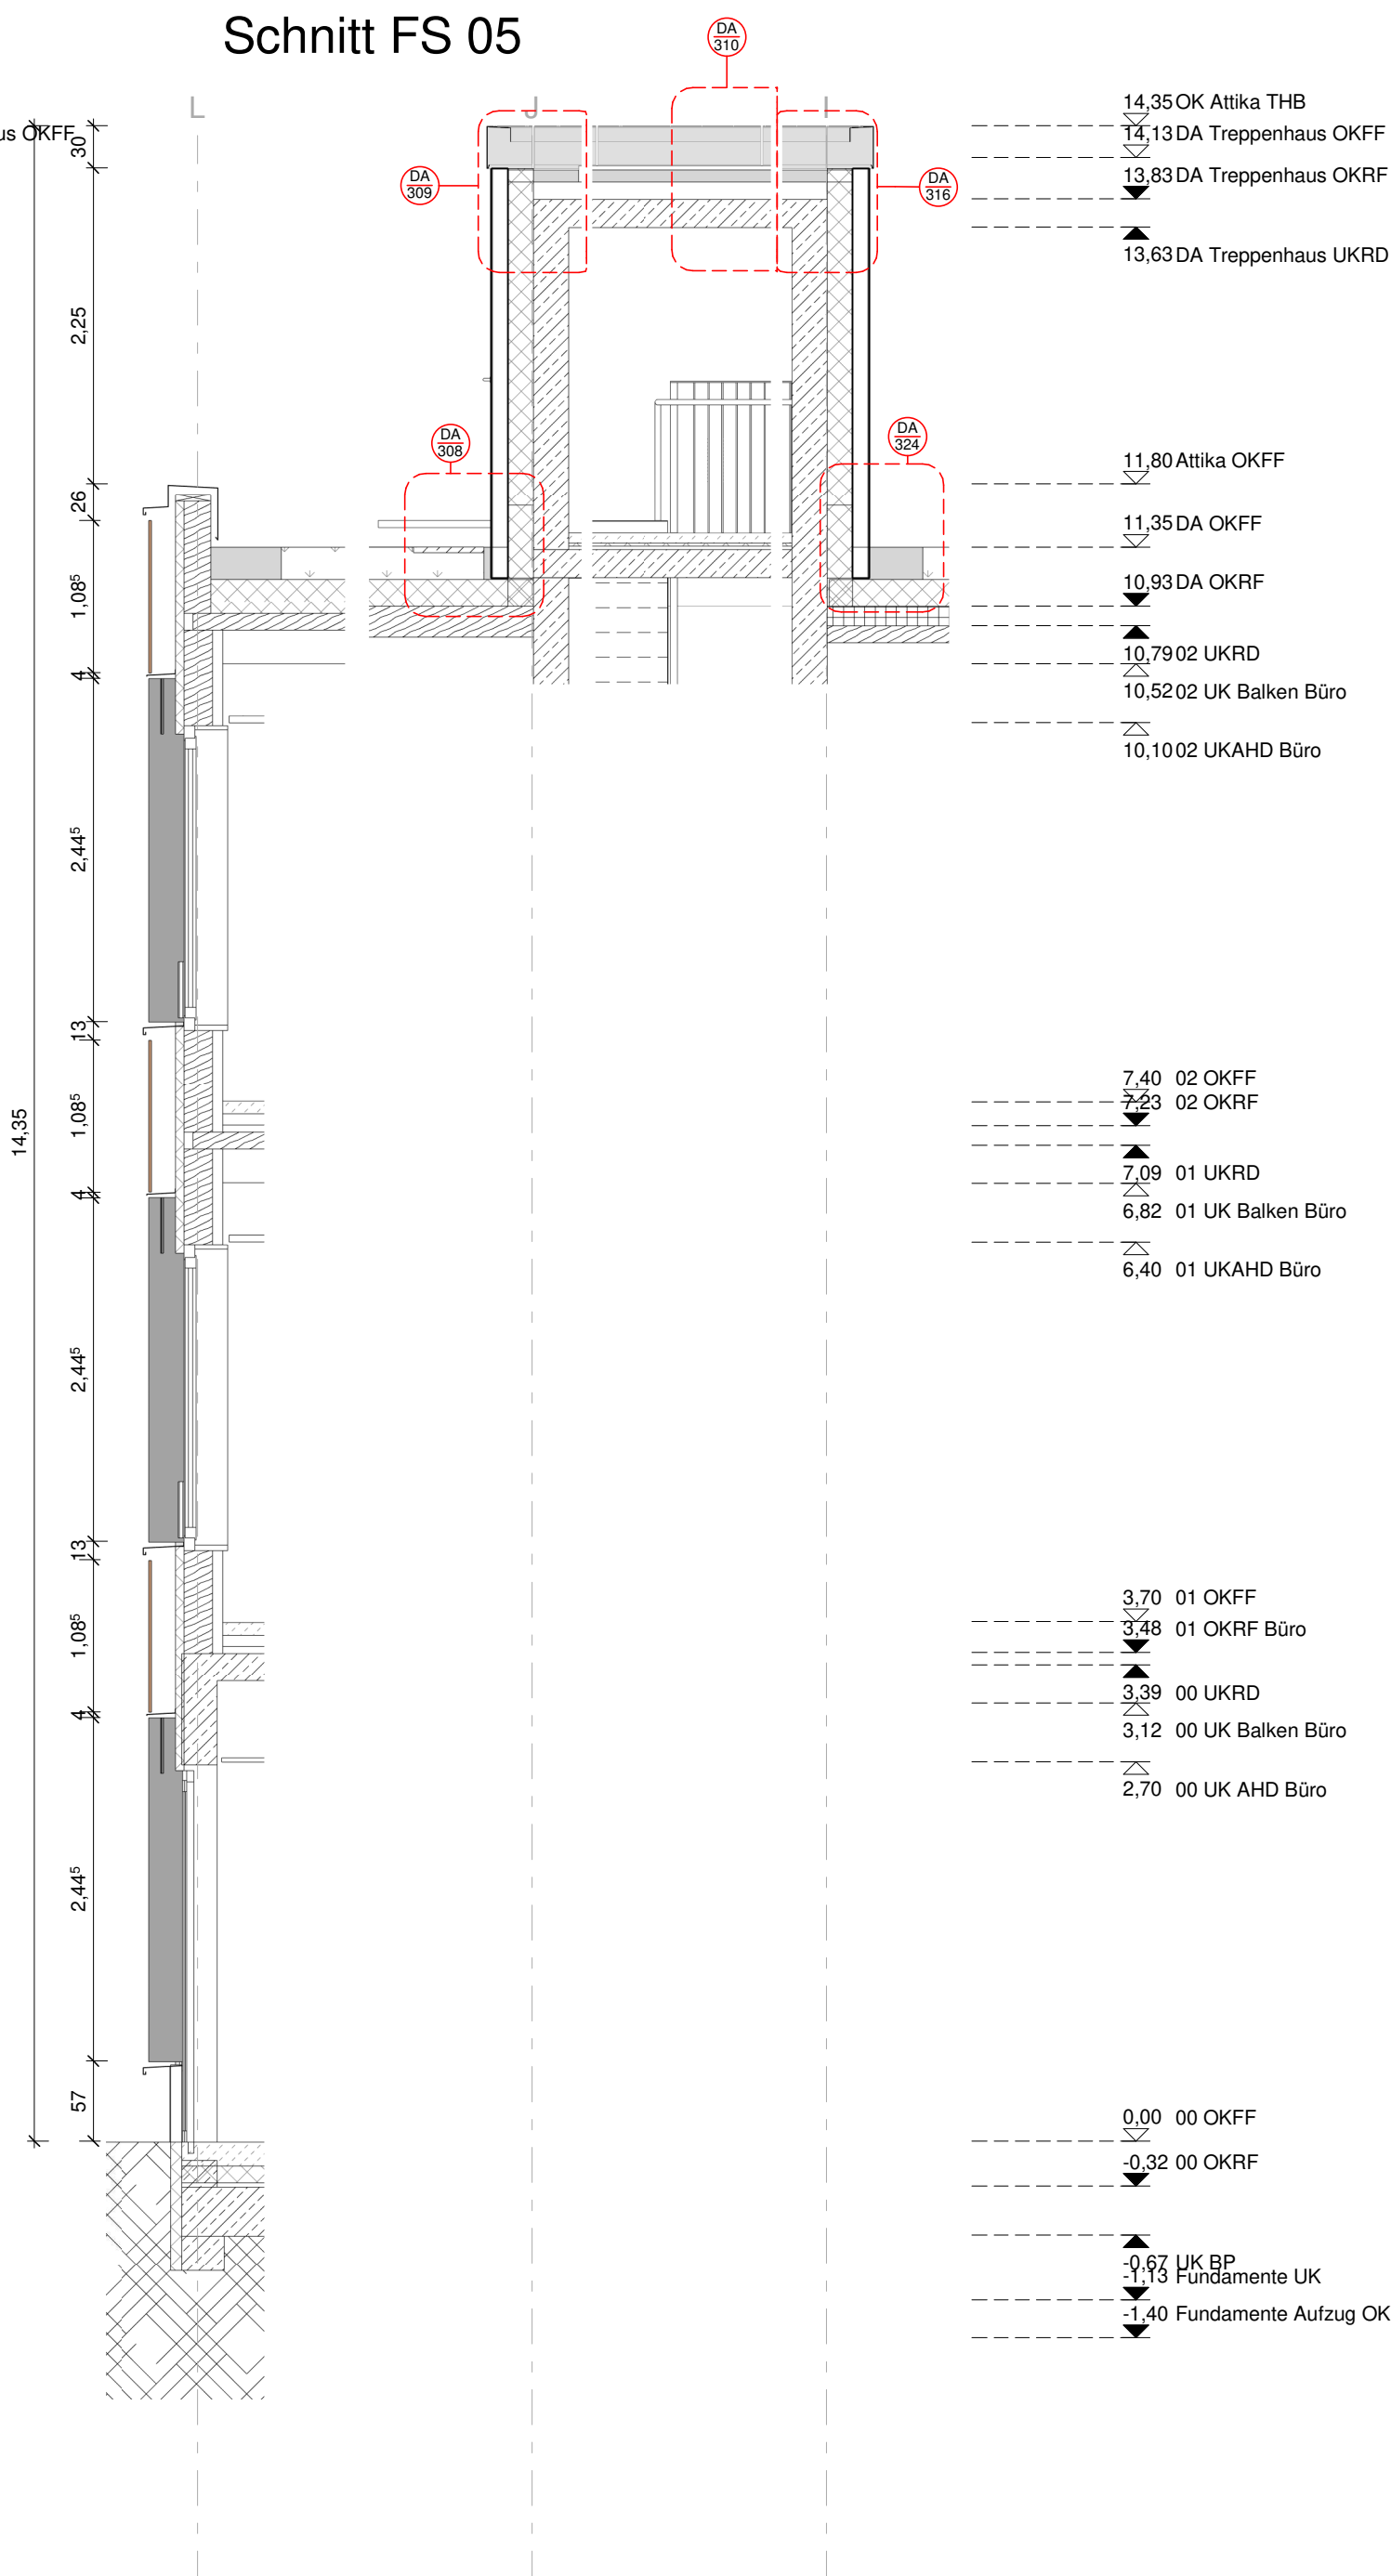


Diese Unterlage ist urheberrechtlich geschützt. Ihre Vervielfältigung, Mitteilung oder Überlassung an Dritte, sowie die Verwertung ohne unser schriftliches Einverständnis ist untersagt und verstößt gegen den Paragraphen 106 ff. UrhG und Paragraph 18 UWG und Paragraph 3 Absatz 6 VOB/B.

Index 0			08.12.2023	0
Änderung	Gefertigt	Geprüft	Datum	Index

Code

X-DT-FA-205-0

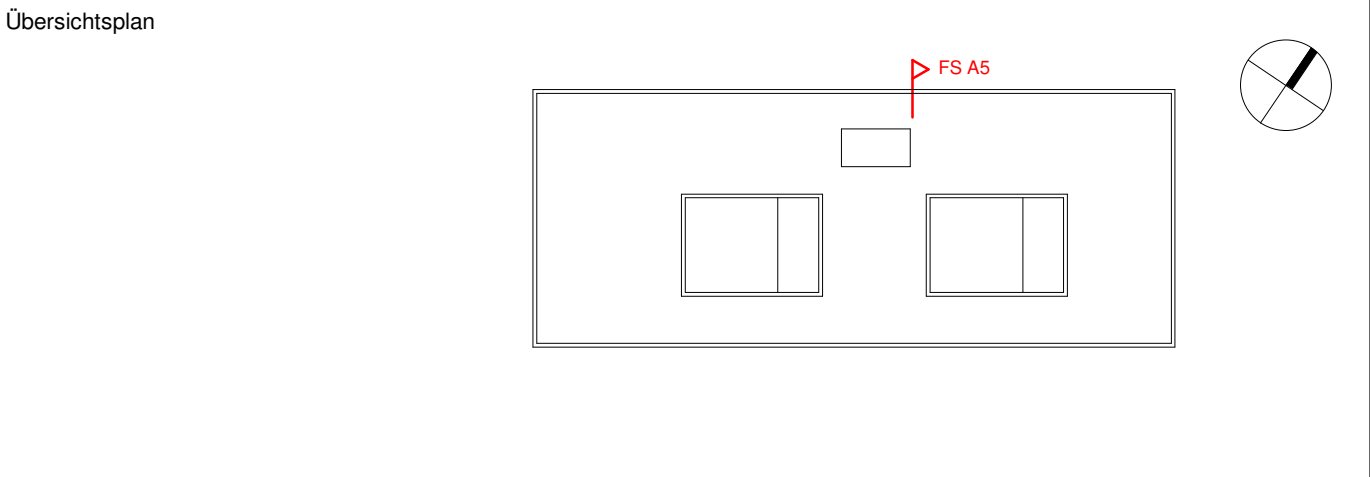

Projekt

HAB43 – Habelschwerdter Allee 43

Neubau Seminar- und Bürogebäude FU Berlin

Planungsphase

Ausführungsplanung

Spezifikation/Gewerk

Architektur

Planinhalt

Fassadenschnitt FS 05 - Treppenraum B Nord

Plannummer	Index	Status
020-HWGP-AR-5-DT-X-FA-205-F-0	0	Freigabe
Erstelldatum	Maßstab	Indexdatum
09.12.2021	1 : 50	08.12.2023
Dateiname	Gefertigt	Geprüft
020_HAB43_Zentraldatei	RR	AG/SB

Bauherrin

Freie Universität Berlin

Referat III - Technische Abteilung

Rüdesheimer Straße 54-56

14197 Berlin

Telefon 030 / 838 51145

Telefax 030 / 838 451145

ta@fu-berlin.de