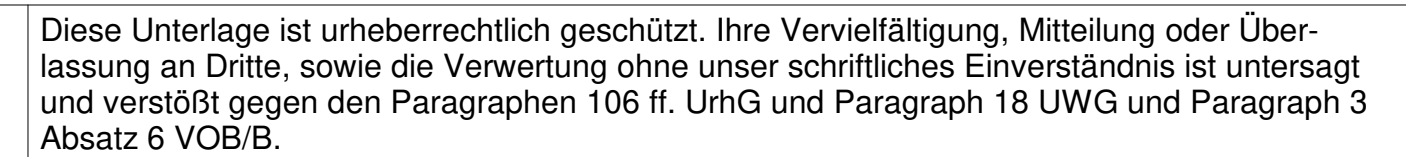


M 1 : 50

Übersichtsplan

Spezifikation/Gewerk	
----------------------	--

Planinhalt
Fassadenschnitt FS 07 - Terrasse

Bauherrin

Freie Universität Berlin
Referat III - Technische Abteilung

Rüdesheimer Straße 54-56
14197 Berlin
Telefon 030 / 838 51145
Telefax 030 / 838 451145
ta@fu-berlin.de