


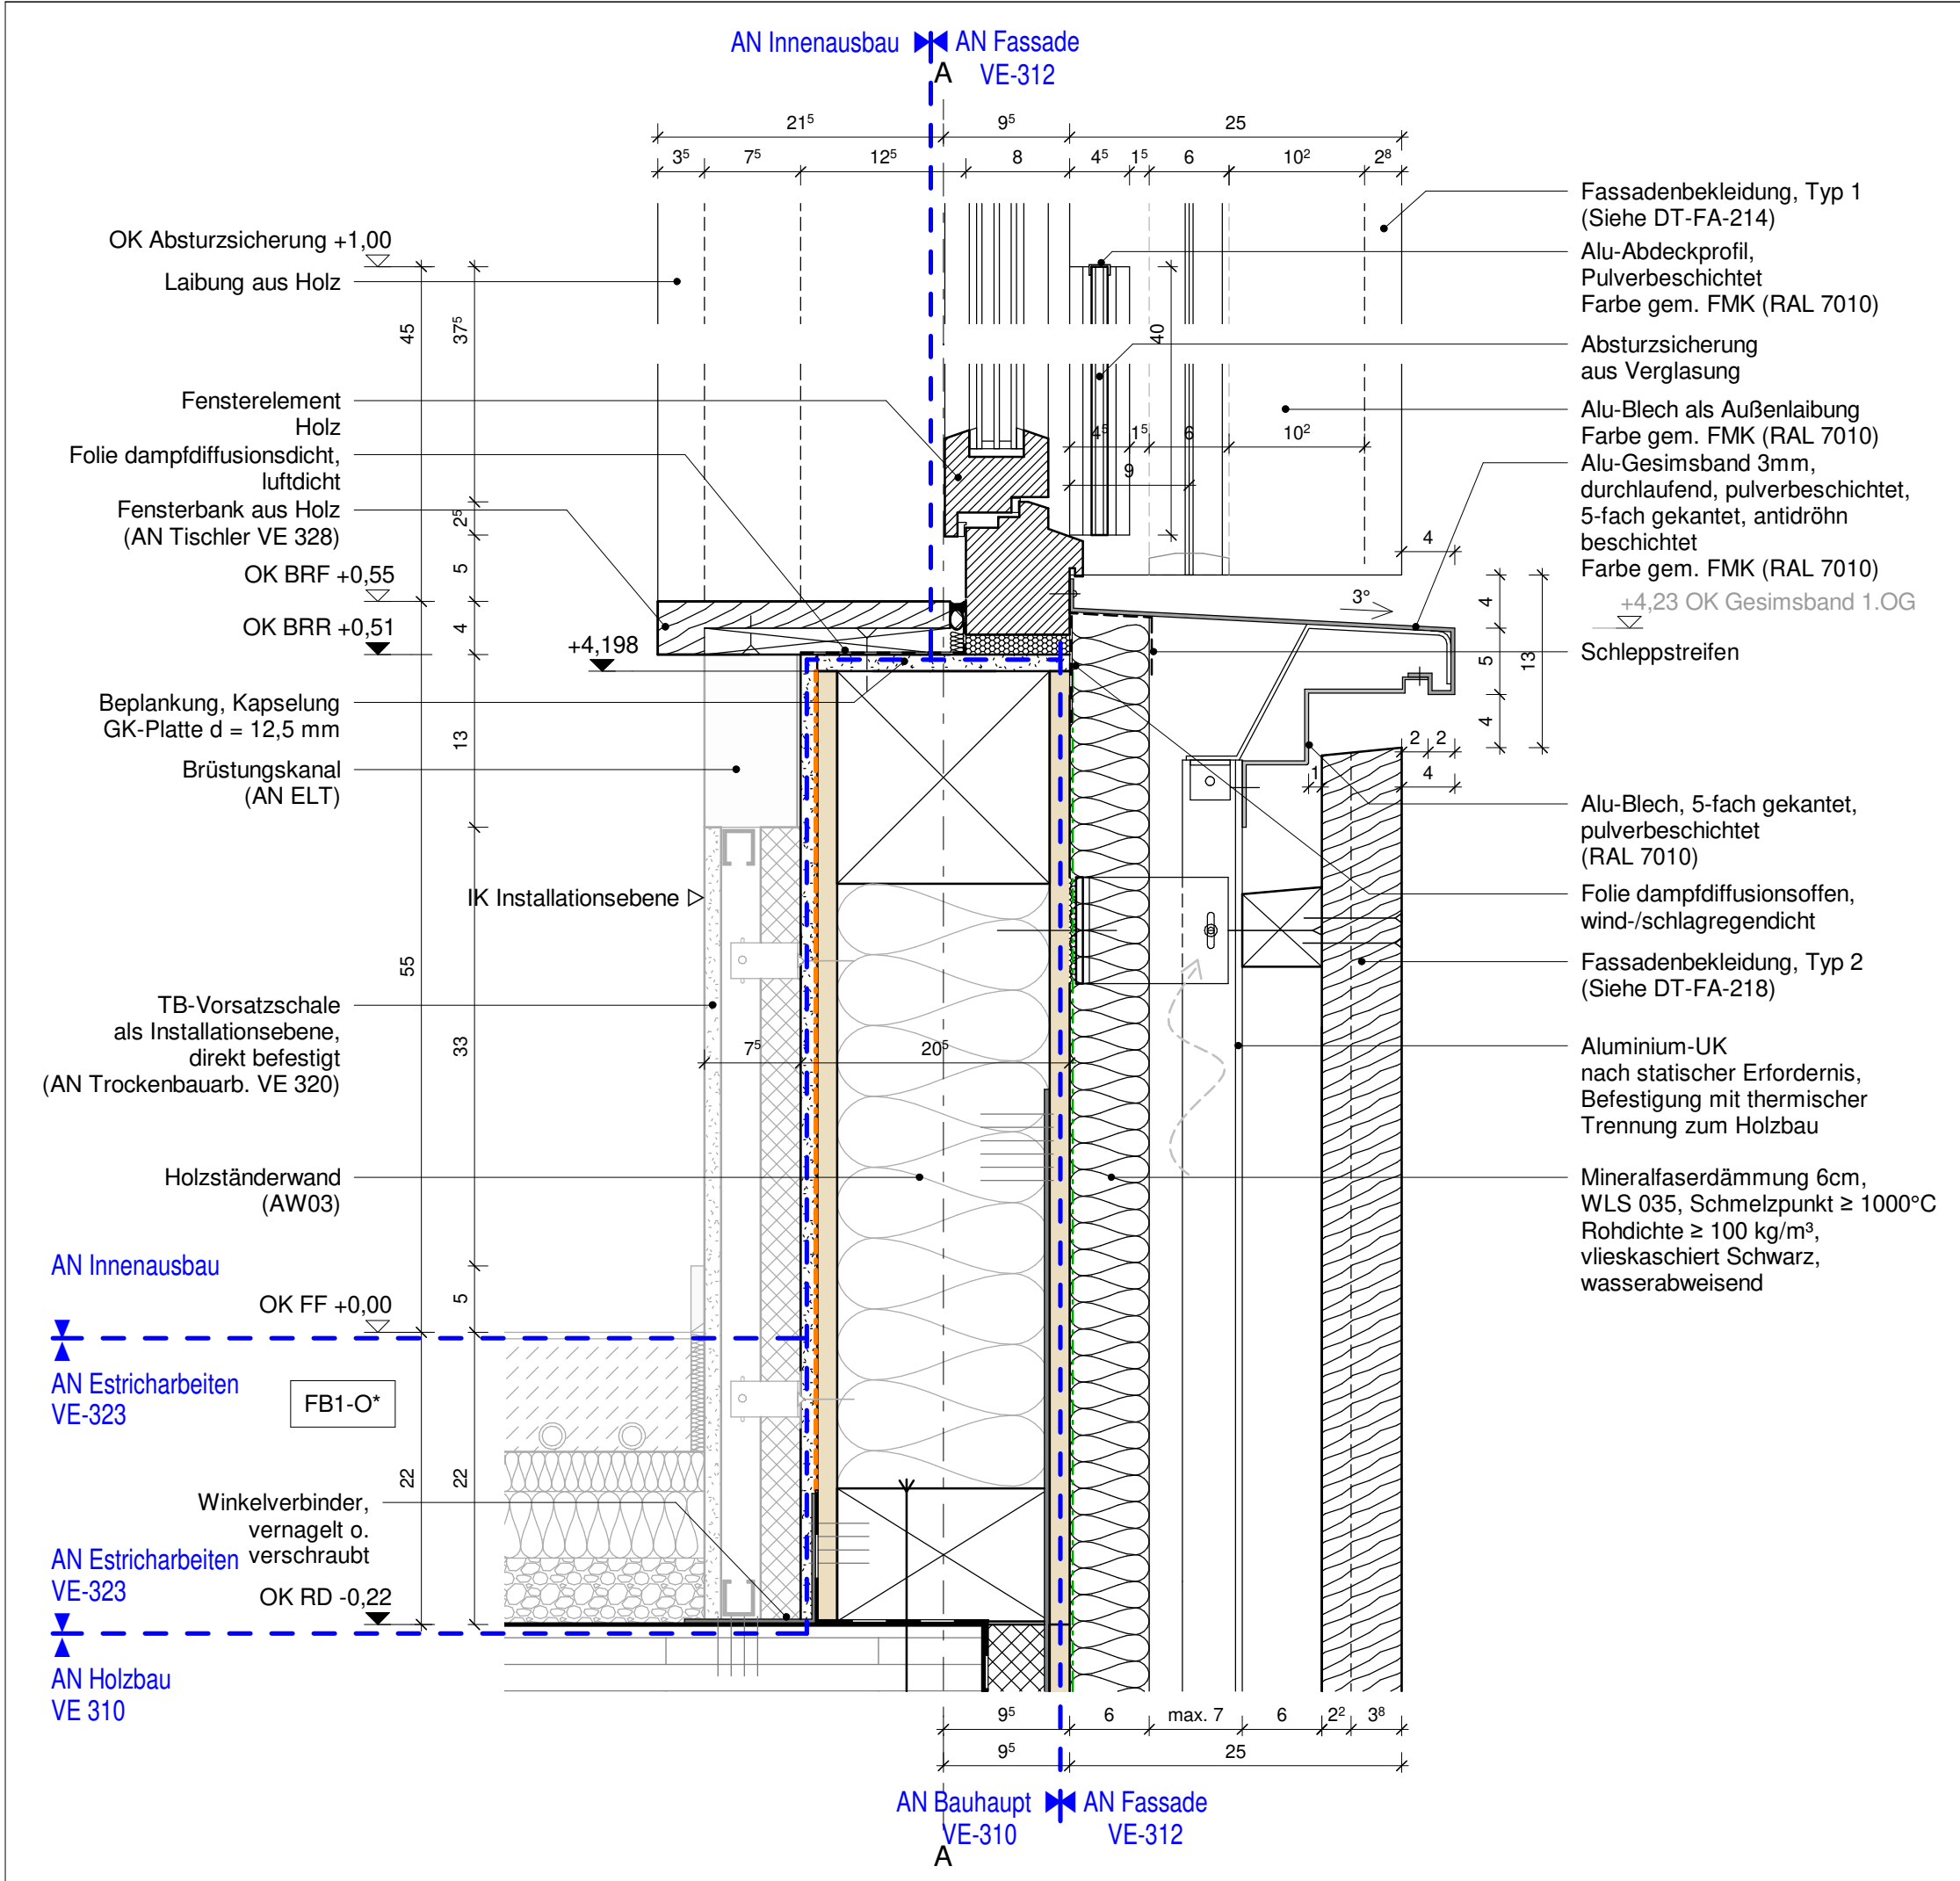


Diese Unterlage ist urheberrechtlich geschützt. Ihre Vervielfältigung, Mitteilung oder Überlassung an Dritte, sowie die Verwertung ohne unser schriftliches Einverständnis ist untersagt und verstößt gegen den Paragraphen 106ff. UrhG und Paragraph 18 UWG und Paragraph 3 Absatz 6 VOB/B.

- Fußbodenaufbauten siehe Plan DT-XX-010
  - Wandaufbauten- Außenwände siehe Plan DT-XX-020
  - Dach- und Treppenaufbauten siehe Plan DT-XX-030
- +0,45 ... Die Höhenkoten beziehen sich auf aktuelles Geschoss
- +11,80 ... Die Höhenkoten beziehen sich auf EG OKFF

|          |           |         |            |       |
|----------|-----------|---------|------------|-------|
| Index 0  |           |         | 08.12.2023 | 0     |
| Änderung | Gefertigt | Geprüft | Datum      | Index |

Code

X-DT-FA-213-0

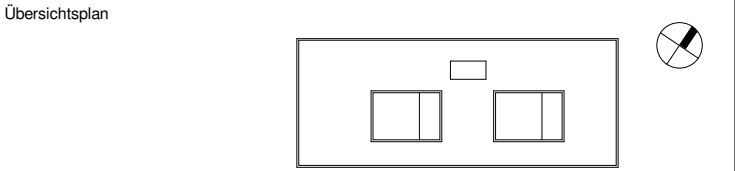

Projekt

HAB43 – Habelschwerdter Allee 43

Neubau Seminar- und Bürogebäude FU Berlin

Planungsphase

Ausführungsplanung

Spezifikation/Gewerk

Architektur

Planinhalt

V-Schnitt, Brüstungsanschluss Büro 1.OG

|                               |           |            |
|-------------------------------|-----------|------------|
| Plannummer                    | Index     | Status     |
| 020-HWGP-AR-5-X-DT-FA-213-0-F | 0         | Freigabe   |
| Erstelldatum                  | Maßstab   | Indexdatum |
|                               | 1 : 5     | 08.12.2023 |
| Dateiname                     | Gefertigt | Geprüft    |
| 020_HAB43_Zentraldatei        | RR        | AG/SB      |

Bauherrin

Freie Universität Berlin

Referat III - Technische Abteilung

Rüdesheimer Straße 54-56

14197 Berlin

Telefon 030 / 838 51145

Telefax 030 / 838 451145

ta@fu-berlin.de