


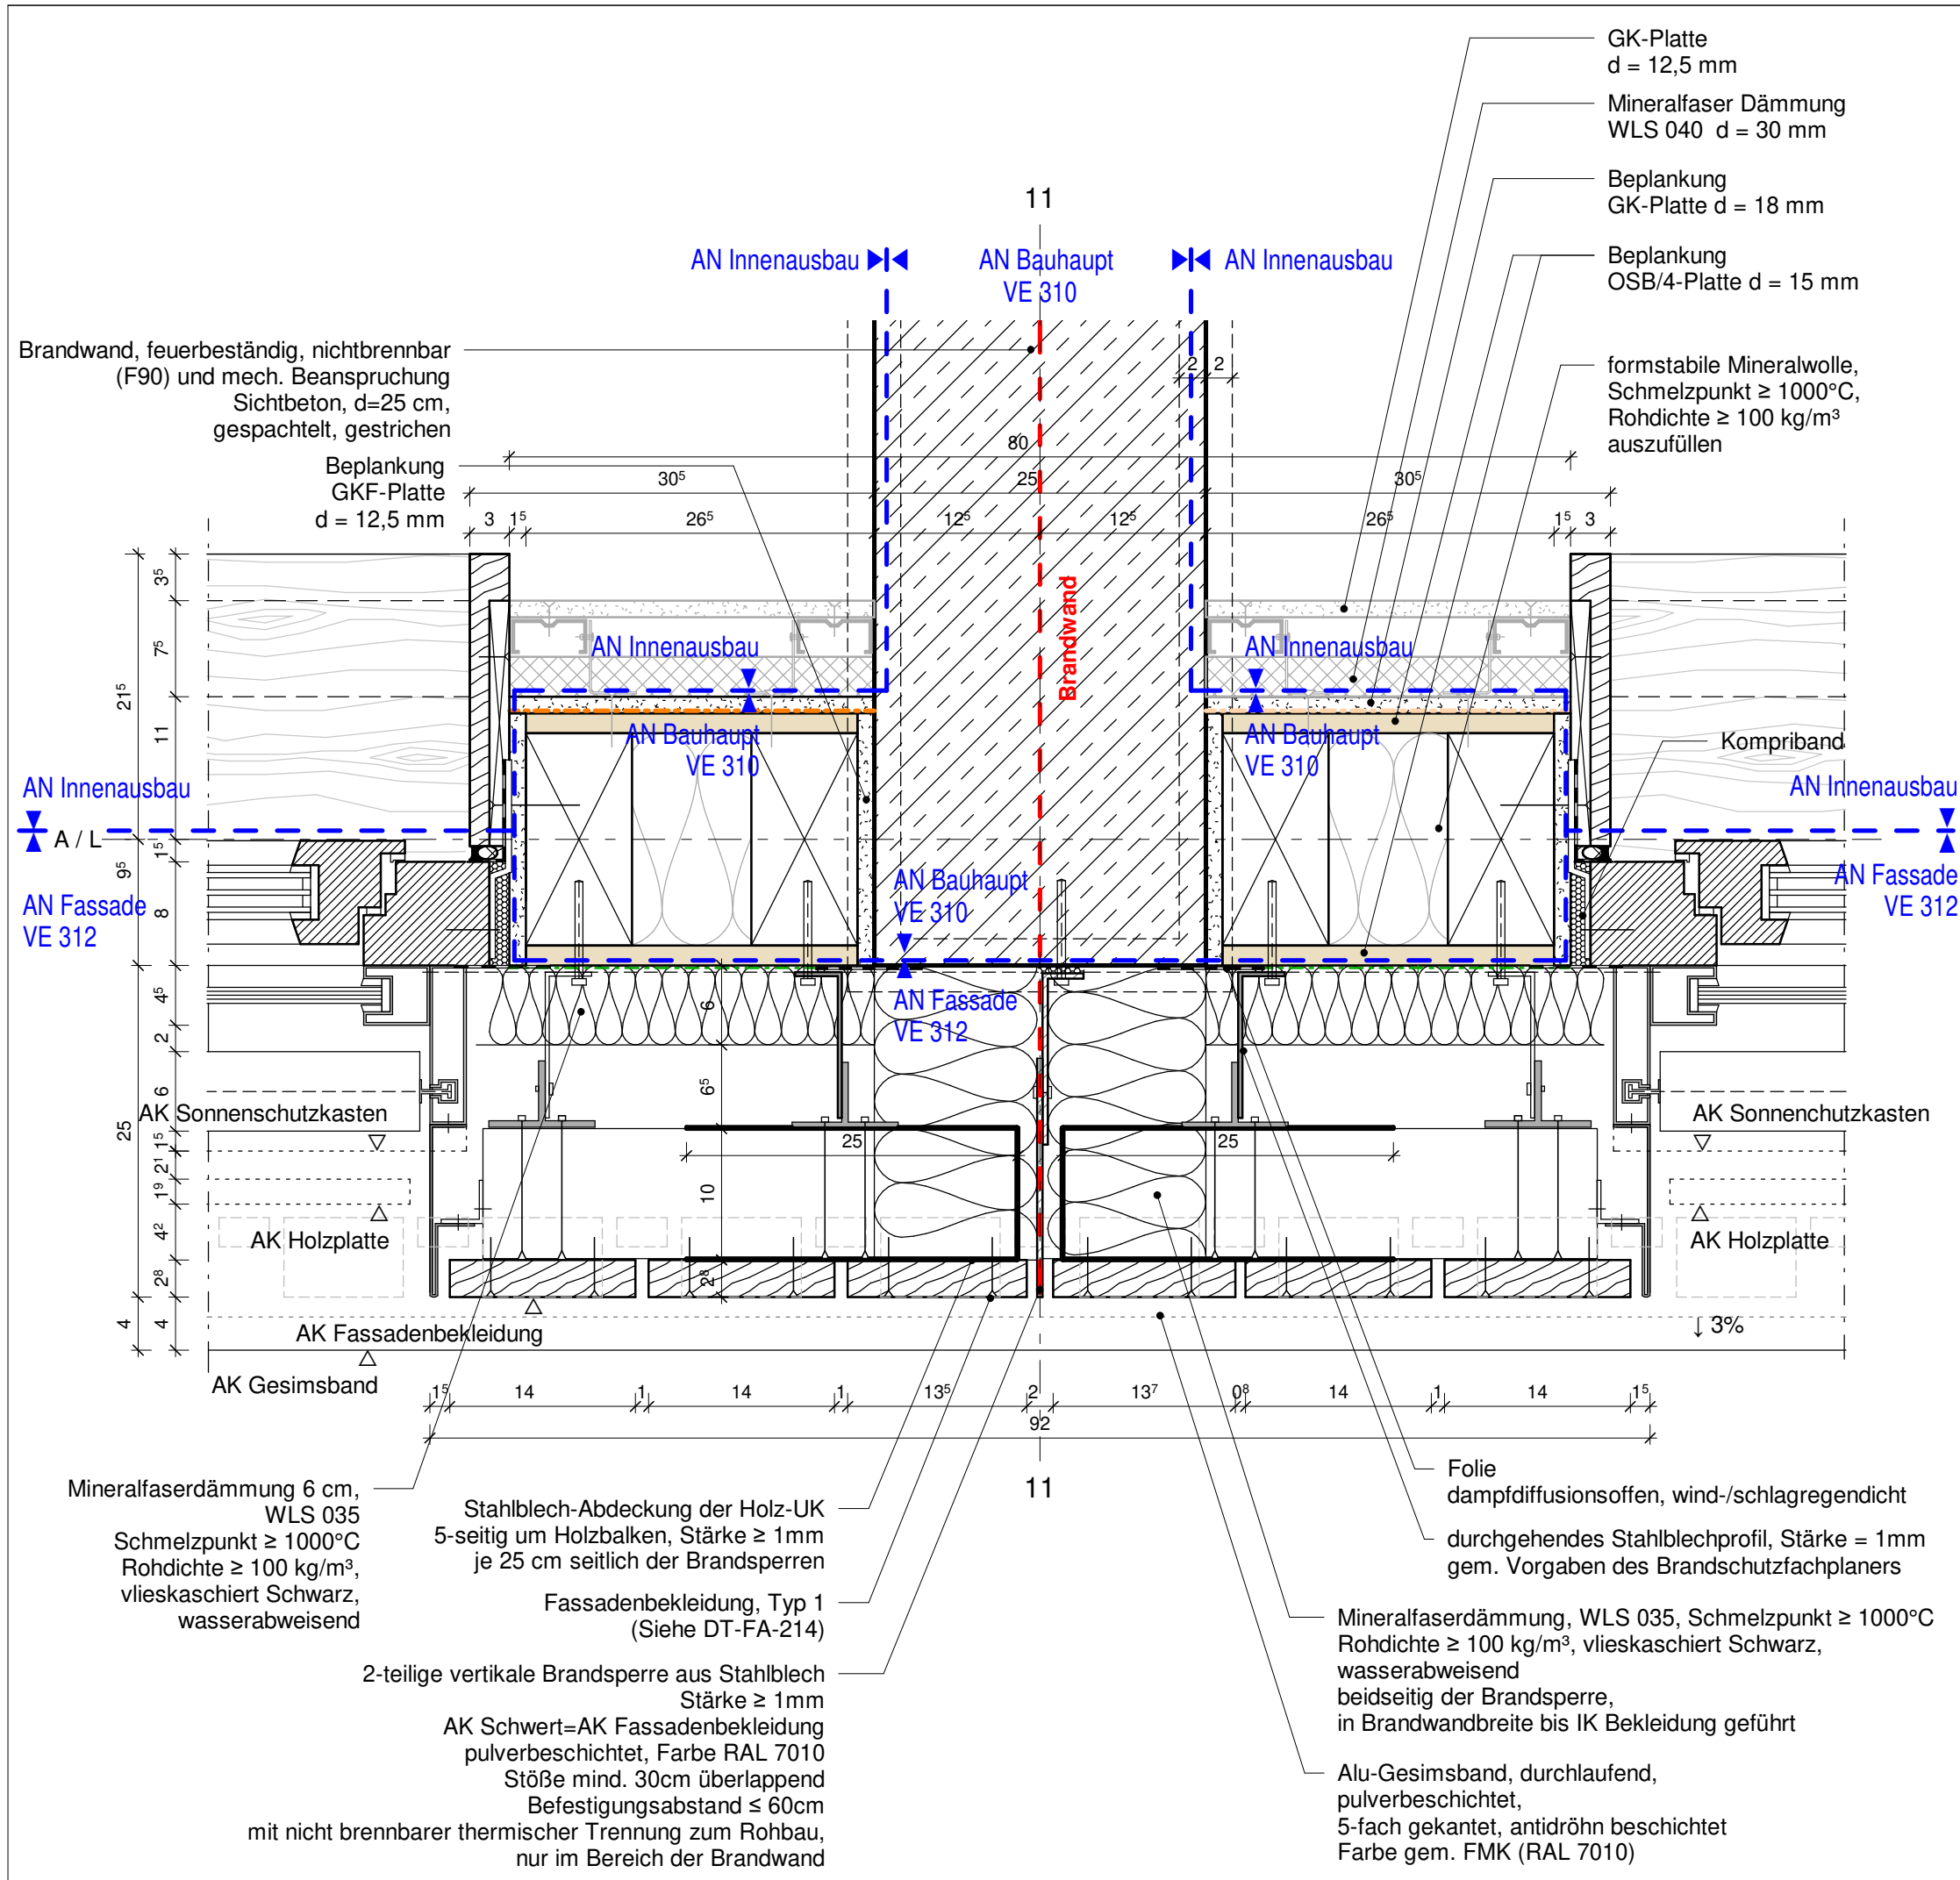

Diese Unterlage ist urheberrechtlich geschützt. Ihre Vervielfältigung, Mitteilung oder Überlassung an Dritte, sowie die Verwertung ohne unser schriftliches Einverständnis ist untersagt und verstößt gegen den Paragraphen 106ff. UrhG und Paragraph 18 UWG und Paragraph 3 Absatz 6 VOB/B.

- Fußbodenaufbauten siehe Plan DT-XX-010
- Wandaufbauten- Außenwände siehe Plan DT-XX-020
- Dach- und Treppenaufbauten siehe Plan DT-XX-030

+0,45 ... Die Höhenkoten beziehen sich auf aktuelles Geschoss

+11,80 ... Die Höhenkoten beziehen sich auf EG OKFF

Index	Datum	Index
Index 2	02.01.2025	2
Index 1	11.12.2024	1
Index 0	08.12.2023	0

Änderung	Gefertigt	Geprüft	Datum	Index
Code	X-DT-FA-216-2			

Übersichtsplan

Projekt
HAB43 – Habelschwerdter Allee 43
Neubau Seminar- und Bürogebäude FU Berlin

Planungsphase
Ausführungsplanung

Spezifikation/Gewerk
Architektur

Planinhalt
H-Schnitt, vertikale Brandsperre Büro

Plannummer	Index	Status
020-HWGP-AR-5-X-DT-FA-216-2-F	2	Freigabe

Erstelldatum	Maßstab	Indexdatum	Format
13.04.2022	1 : 5	02.01.2025	A3

Dateiname	Gefertigt	Geprüft
020_HAB43_Zentraldatei	AT	AG/SB

Bauherrin
Freie Universität Berlin
Referat III - Technische Abteilung
Rüdesheimer Straße 54-56
14197 Berlin
Telefon 030 / 838 51145
Telefax 030 / 838 451145
ta@fu-berlin.de