


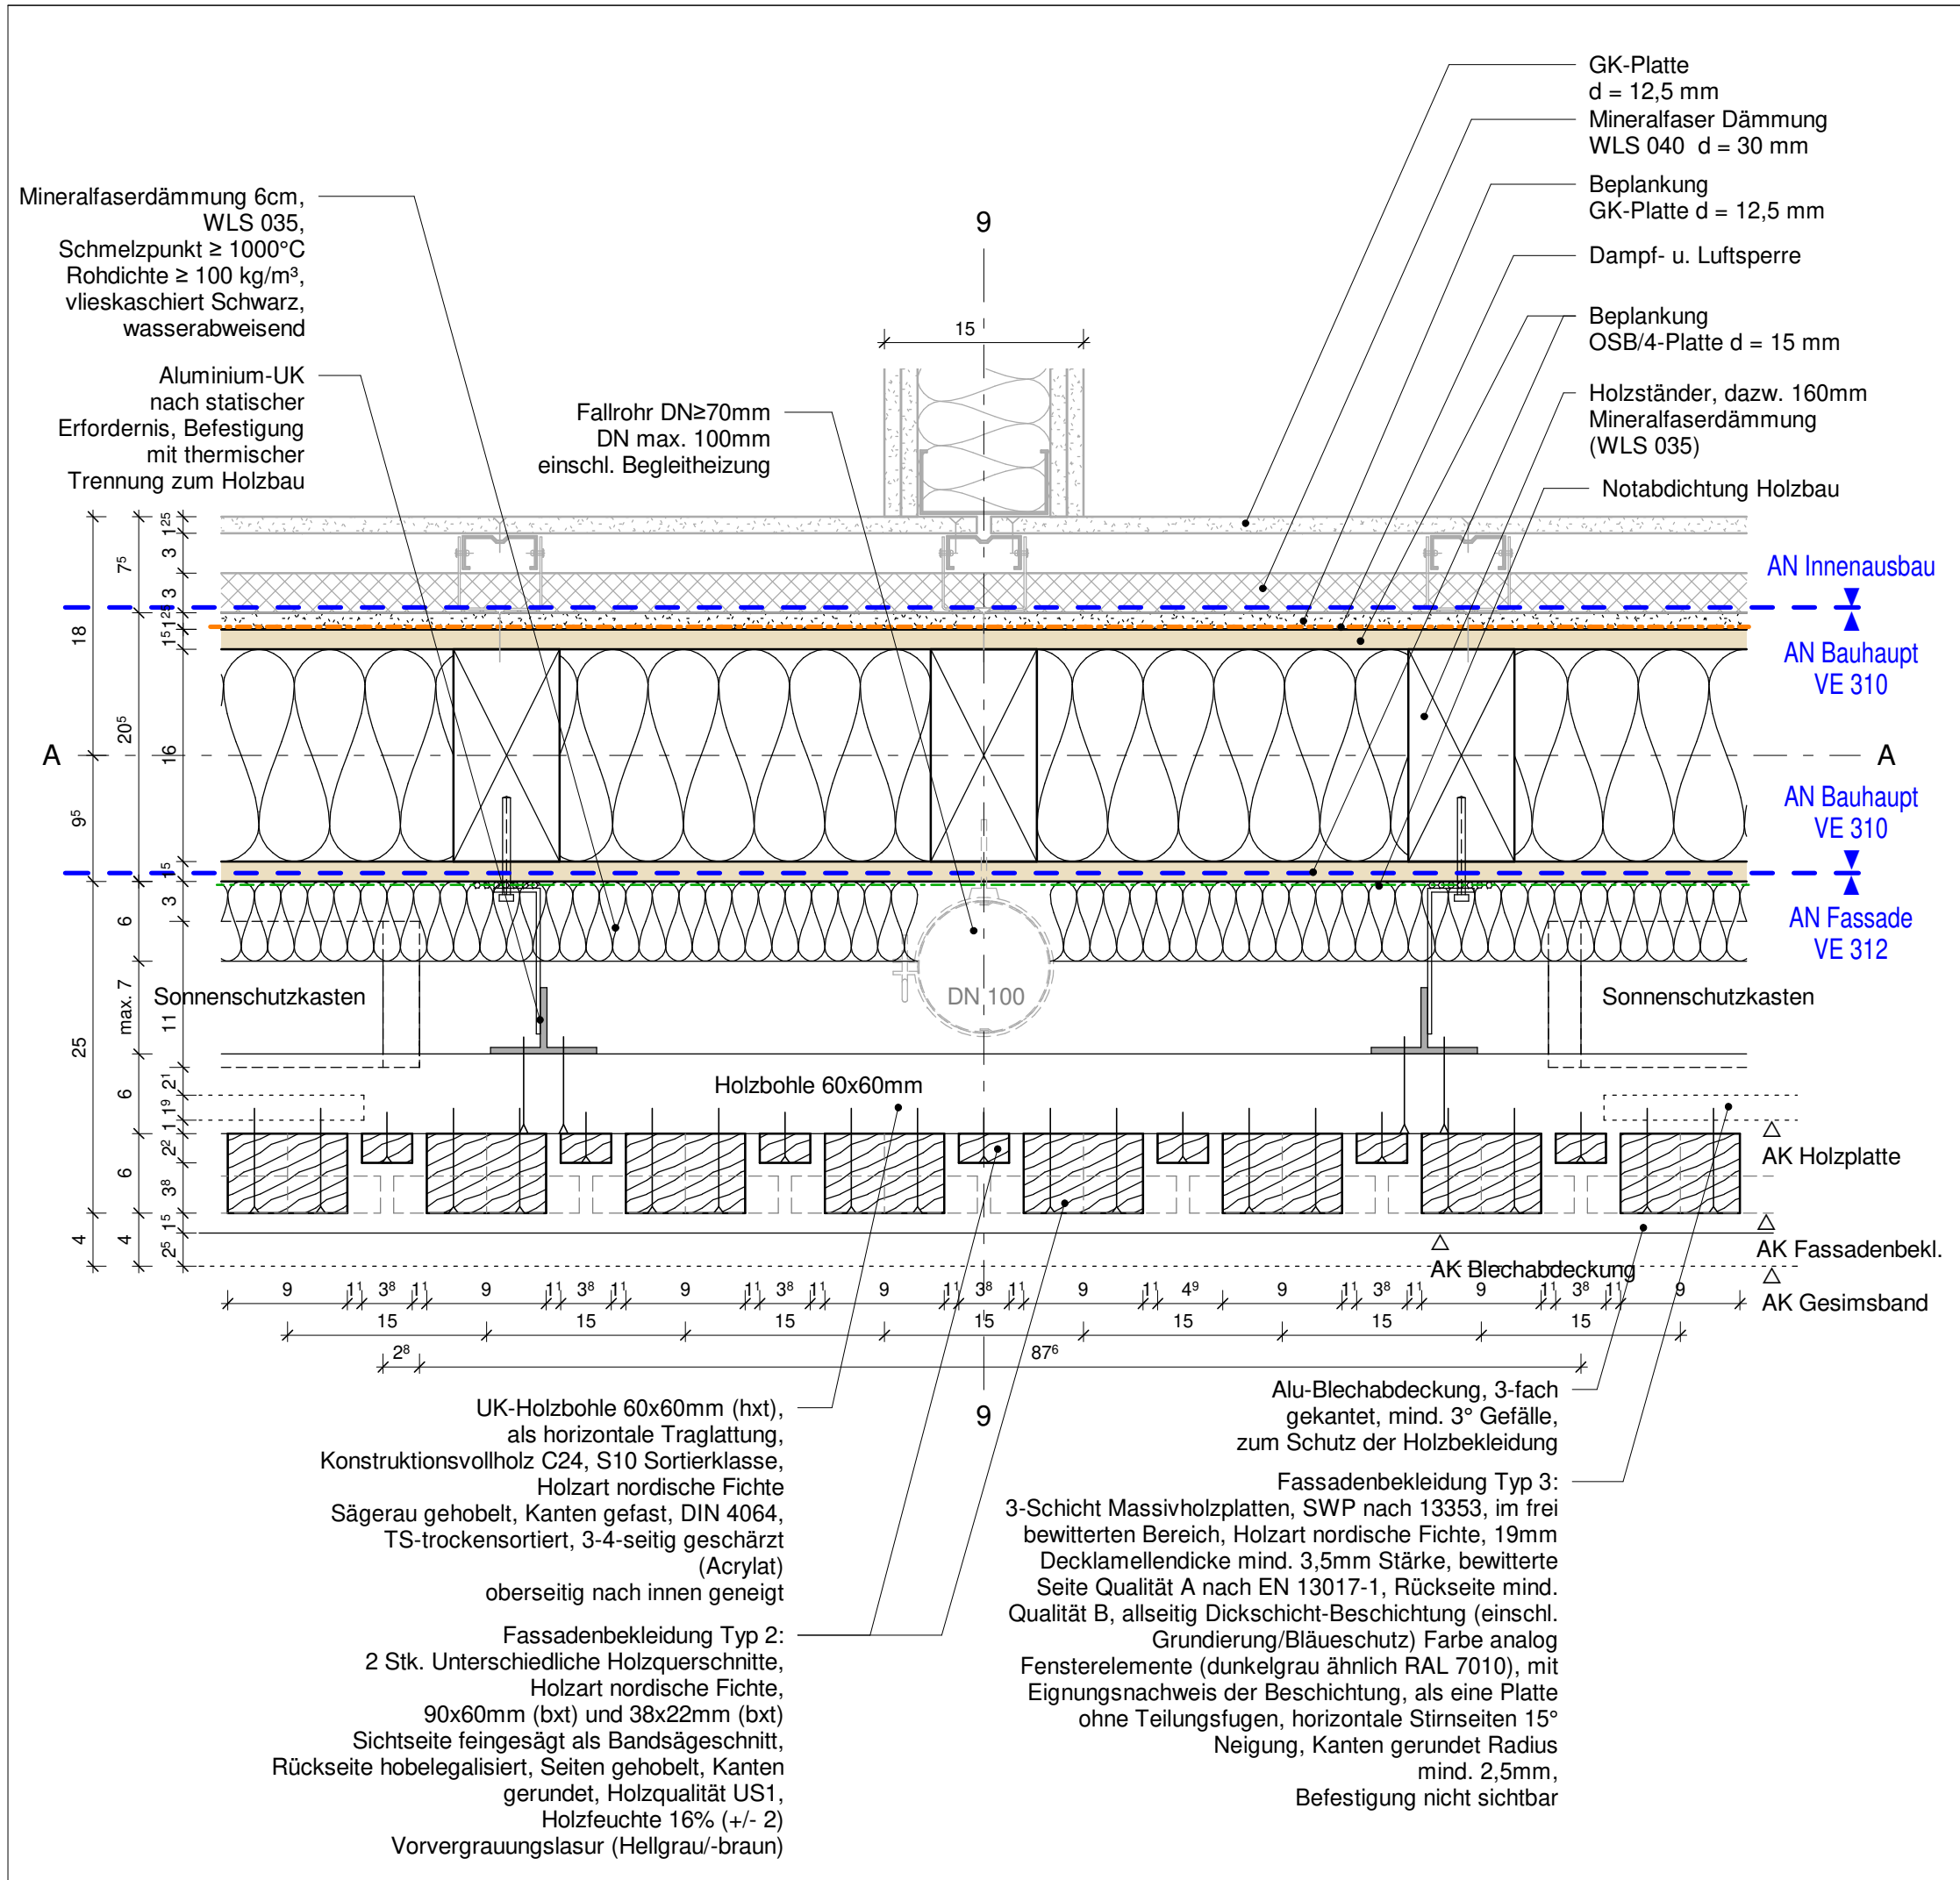

Diese Unterlage ist urheberrechtlich geschützt. Ihre Vervielfältigung, Mitteilung oder Überlassung an Dritte, sowie die Verwertung ohne unser schriftliches Einverständnis ist untersagt und verstößt gegen den Paragraphen 106ff. UrhG und Paragraph 18 UWG und Paragraph 3 Absatz 6 VOB/B.

Fußbodenaufbauten

Wandaufbauten- Außenwände

Dach- und Treppenaufbauten

siehe Plan DT-XX-010

siehe Plan DT-XX-020

siehe Plan DT-XX-030

+0,45 ...

+11,80 ...

Die Höhenkoten beziehen sich auf aktuelles Geschoss

Die Höhenkoten beziehen sich auf EG OKFF

Index 0			08.12.2023	0
Änderung	Gefertigt	Geprüft	Datum	Index

Code	X-DT-FA-218-0
------	---------------

Übersichtsplan

Projekt

HAB43 – Habelschwerdter Allee 43

Neubau Seminar- und Bürogebäude FU Berlin

Planungsphase

Ausführungsplanung

Spezifikation/Gewerk

Architektur

Planinhalt

H-Schnitt, Außenwandbekleidung Typ 2

Plannummer		Index	Status
020-HWGP-AR-5-X-DT-FA-218-0-F		0	Freigabe
Erstelldatum	Maßstab	Indexdatum	Format
	1 : 5	08.12.2023	A3
Dateiname		Gefertigt	Geprüft
020_HAB43_Zentraldatei		RR	AG/SB
Bauherrin			
Freie Universität Berlin			
Referat III - Technische Abteilung			
Rüdesheimer Straße 54-56			
14197 Berlin			
Telefon 030 / 838 51145			
Telefax 030 / 838 451145			
ta@fu-berlin.de			