


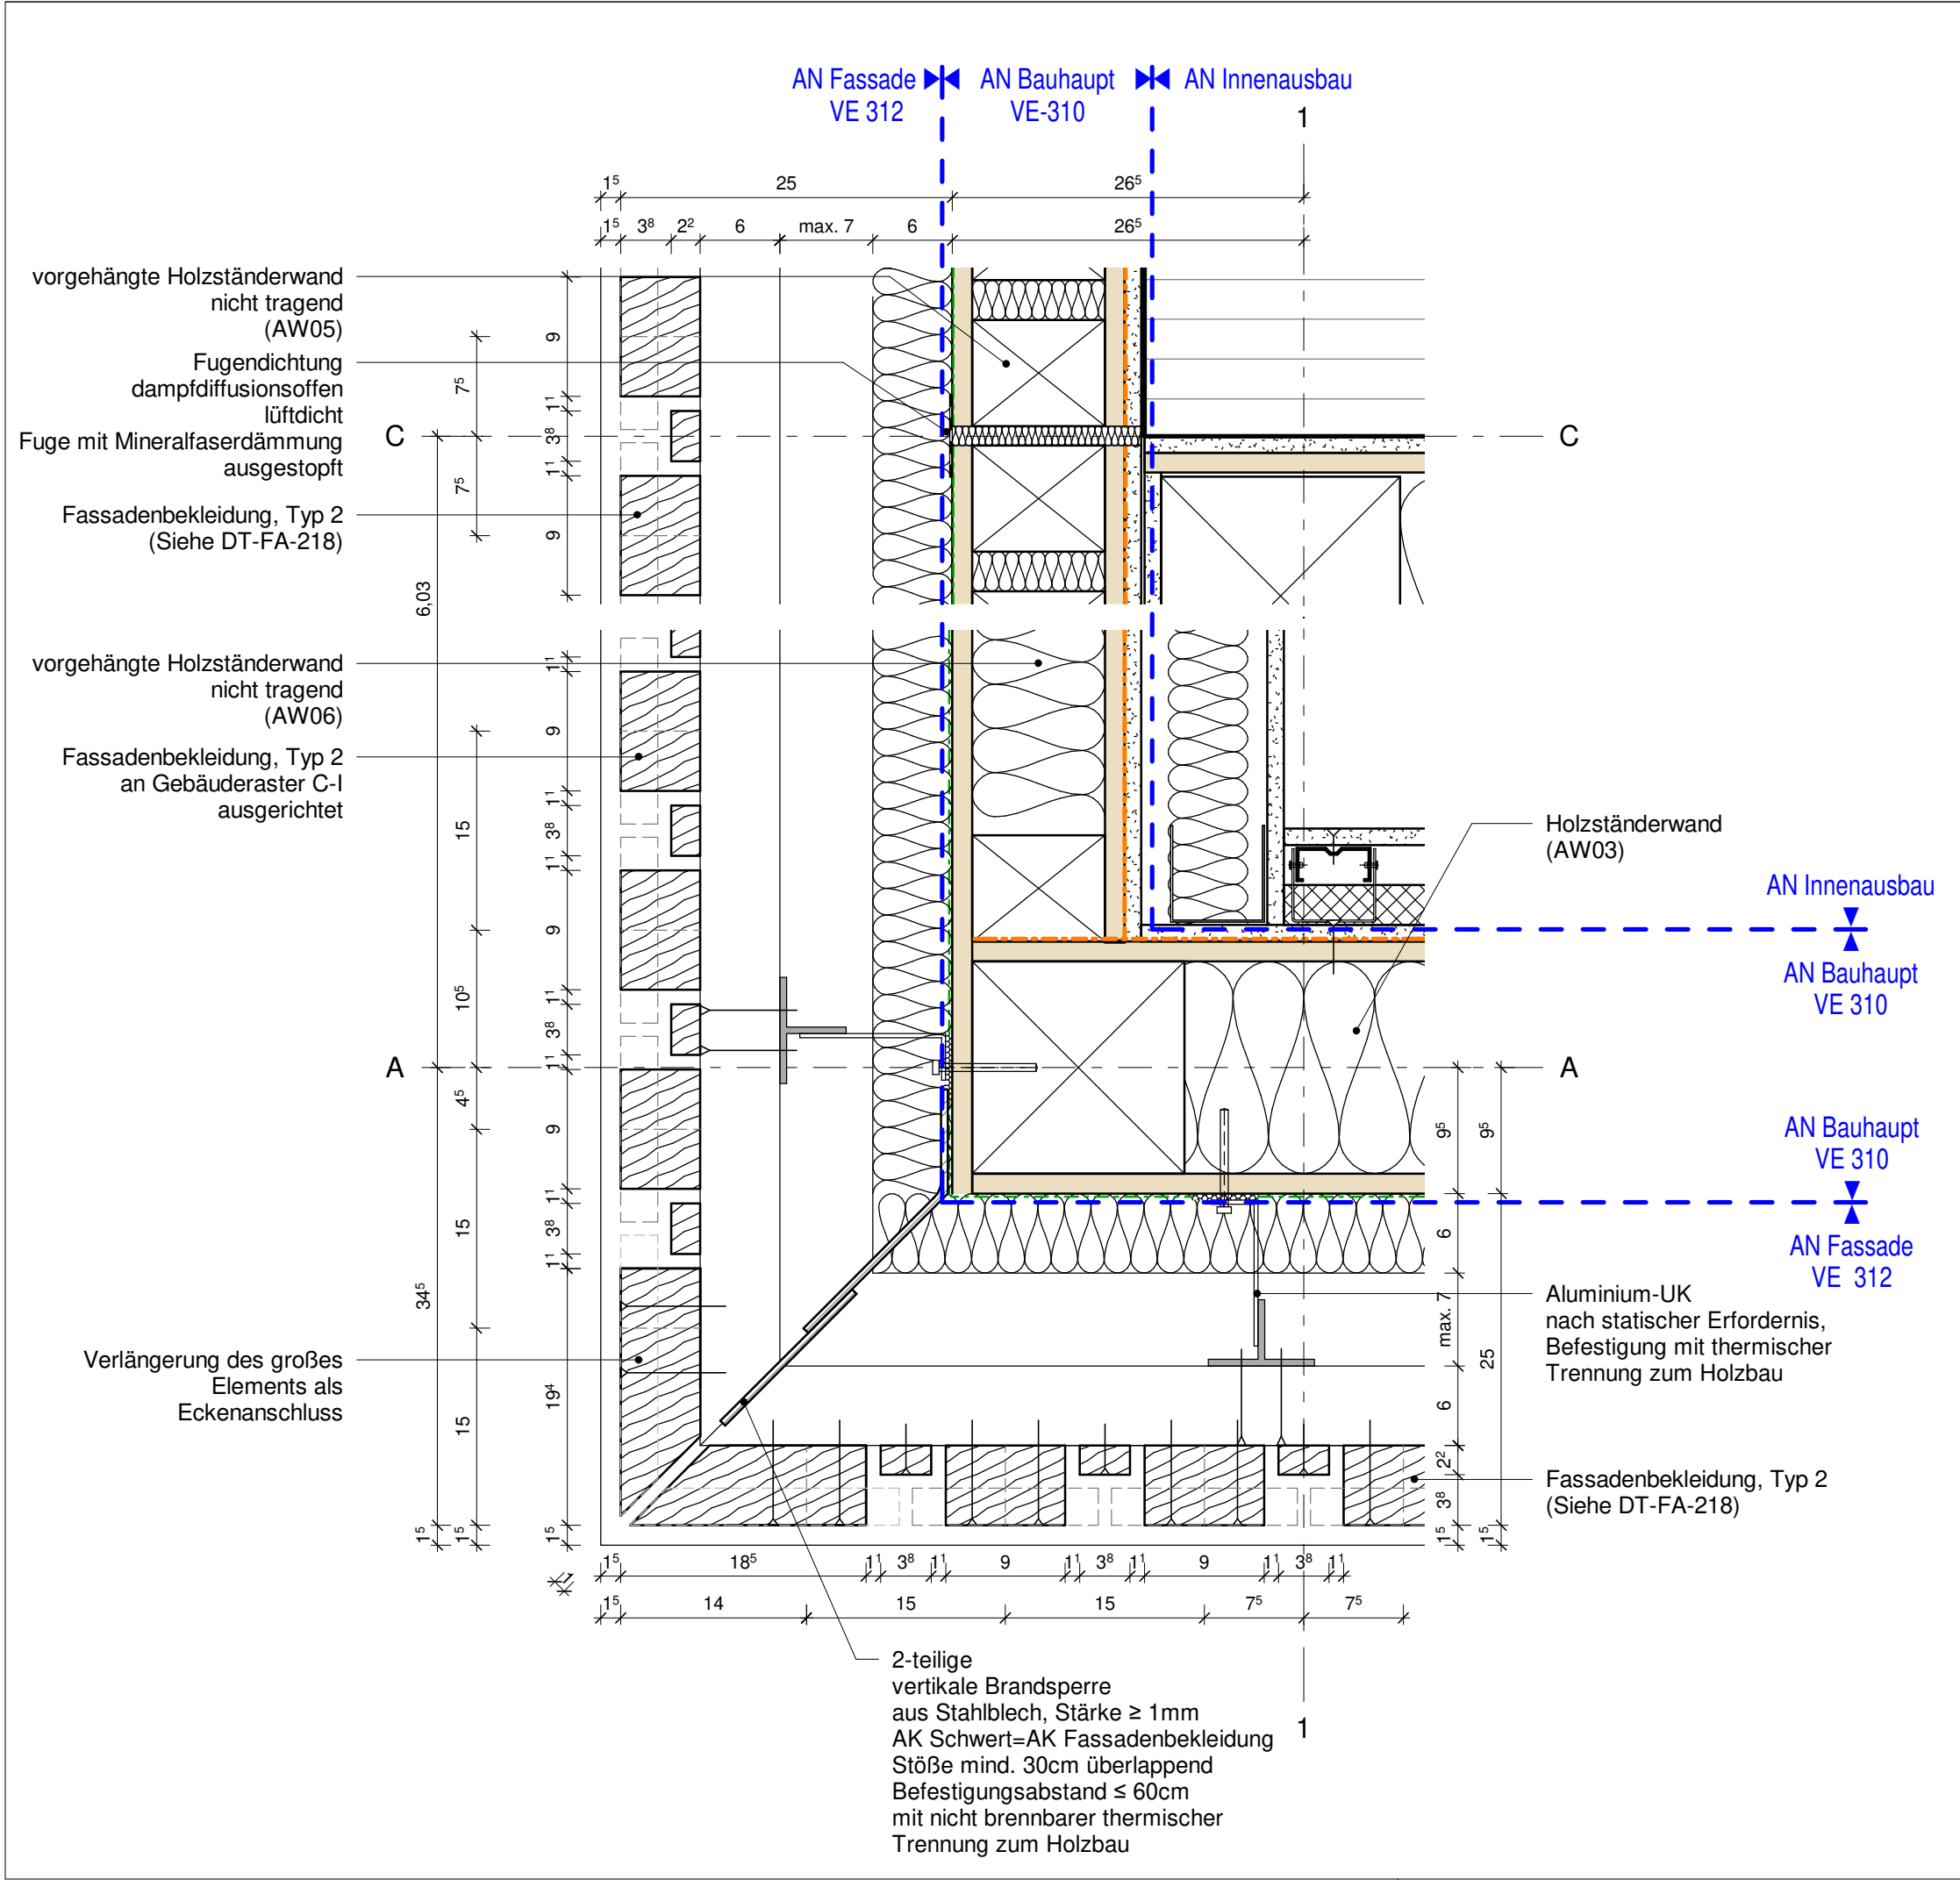


Diese Unterlage ist urheberrechtlich geschützt. Ihre Vervielfältigung, Mitteilung oder Überlassung an Dritte, sowie die Verwertung ohne unser schriftliches Einverständnis ist untersagt und verstößt gegen den Paragraphen 106ff. UrhG und Paragraph 18 UWG und Paragraph 3 Absatz 6 VOB/B.

- Fußbodenaufbauten siehe Plan DT-XX-010
  - Wandaufbauten- Außenwände siehe Plan DT-XX-020
  - Dach- und Treppenaufbauten siehe Plan DT-XX-030
- +0,45 ... Die Höhenkoten beziehen sich auf aktuelles Geschoss
- +11,80 ... Die Höhenkoten beziehen sich auf EG OKFF

|          |           |         |            |       |
|----------|-----------|---------|------------|-------|
|          |           |         |            |       |
| Index 0  |           |         | 08.12.2023 | 0     |
| Änderung | Gefertigt | Geprüft | Datum      | Index |

Code X-DT-FA-222-0

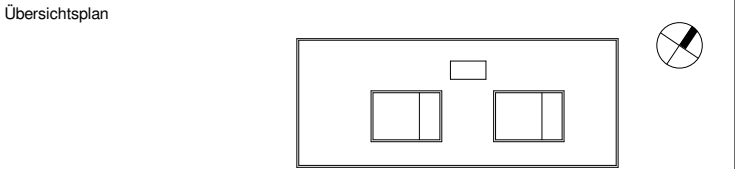

Projekt  
HAB43 – Habelschwerdter Allee 43  
Neubau Seminar- und Bürogebäude FU Berlin

Planungsphase  
Ausführungsplanung

Spezifikation/Gewerk  
Architektur

Planinhalt  
H-Schnitt, Außenwandbekleidung Typ 2, Gebäudeecke

|                               |           |            |
|-------------------------------|-----------|------------|
| Plannummer                    | Index     | Status     |
| 020-HWGP-AR-5-X-DT-FA-222-0-F | 0         | Freigabe   |
| Erstelldatum                  | Maßstab   | Indexdatum |
|                               | 1 : 5     | 08.12.2023 |
| Dateiname                     | Gefertigt | Geprüft    |
| 020_HAB43_Zentraldatei        | RR        | AG/SB      |

Bauherrin  
Freie Universität Berlin  
Referat III - Technische Abteilung  
Rüdesheimer Straße 54-56  
14197 Berlin  
Telefon 030 / 838 51145  
Telefax 030 / 838 451145  
ta@fu-berlin.de