



H-Schnitt, Gebäudeecke Lüftungsgerät Innenhof

M 1 : 5

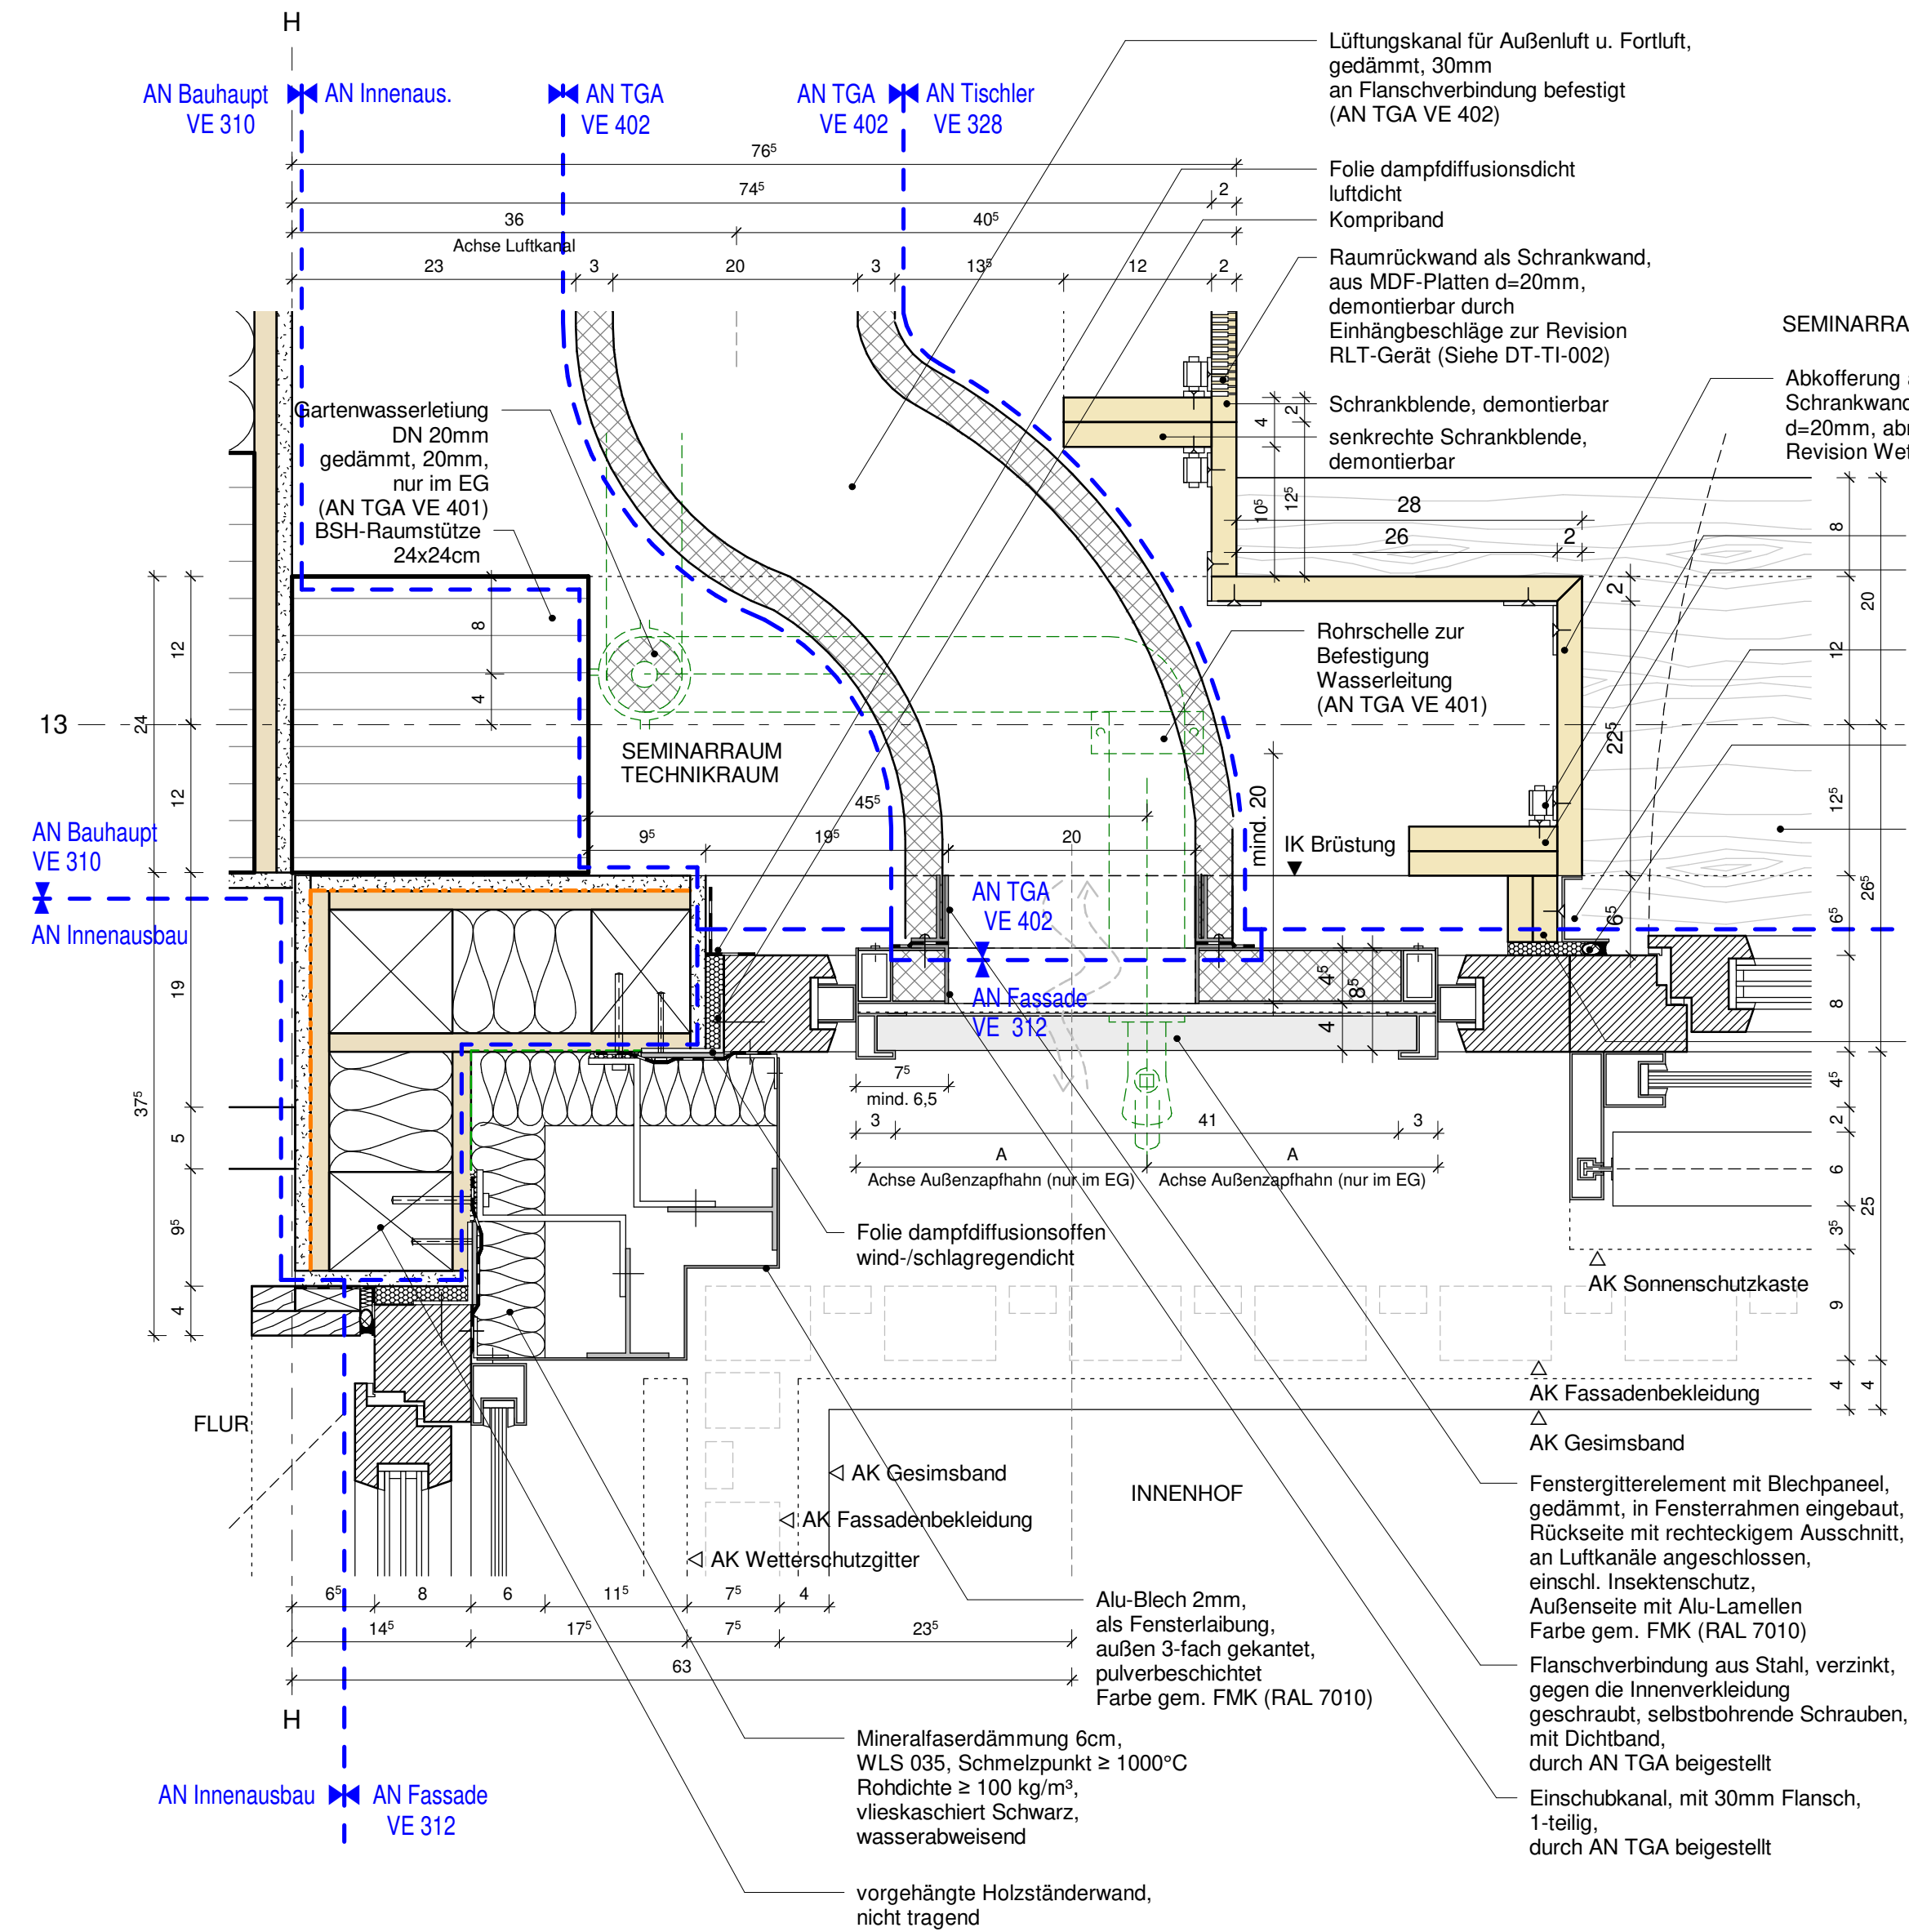

Ansicht

M 1 : 20

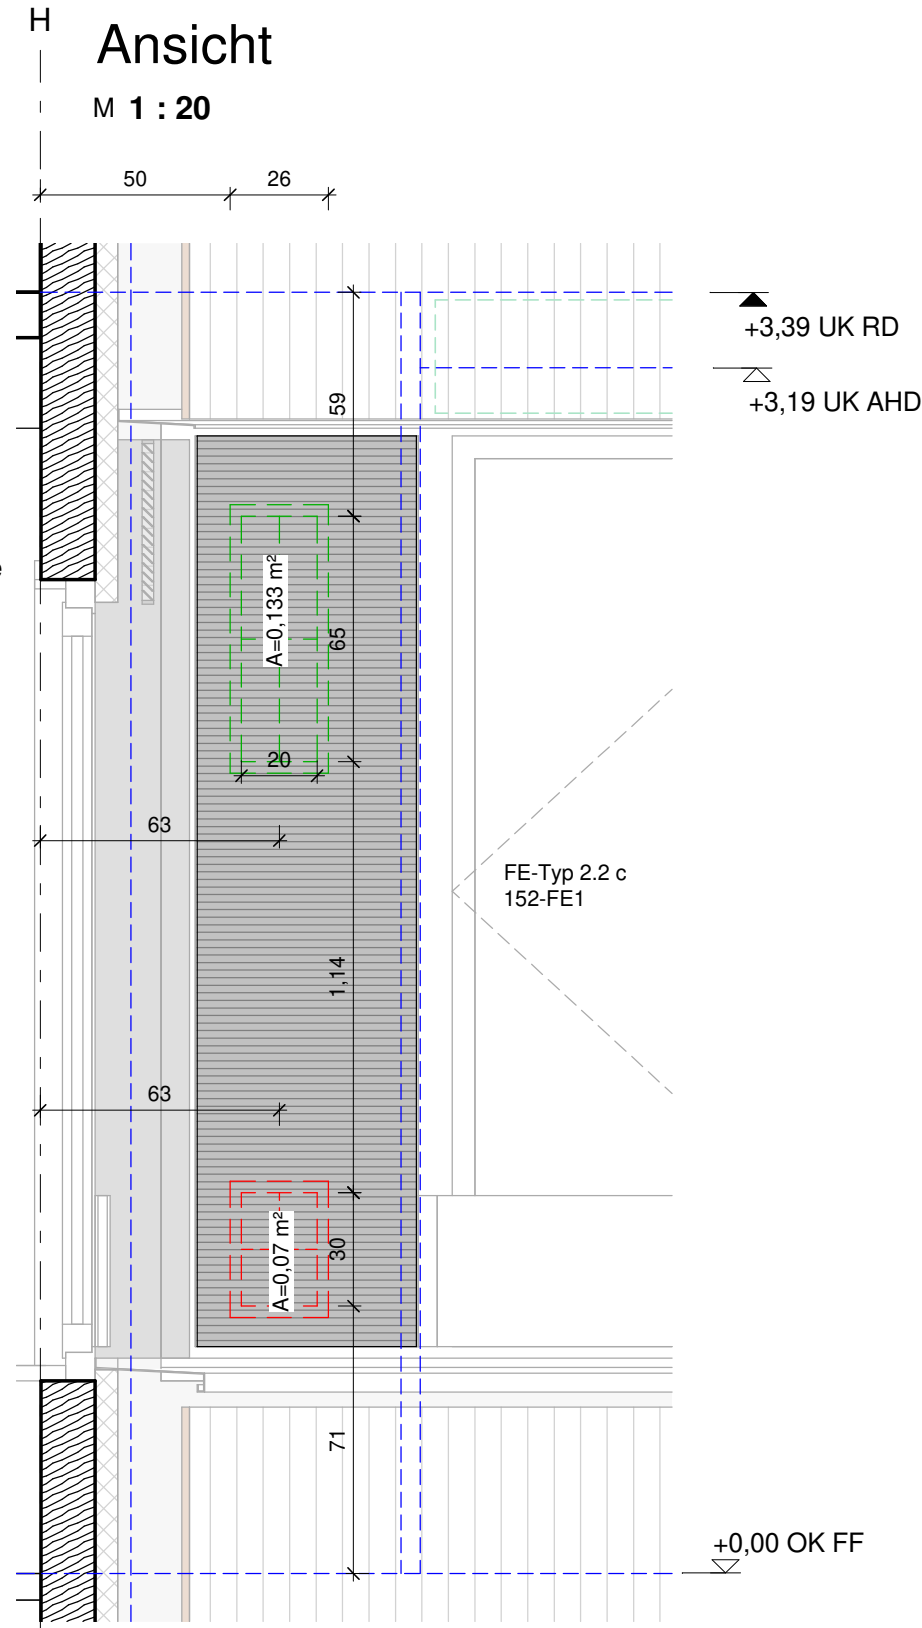

WSG Außenluft
m. Insektenschutzgitter ; verzinkt, mit Abtropfkante
Afrei= 0,24m² / Anströml. A=0,133 m²
Anordnung : - 50 mm u. UK Rohdecke
Kanalanschluss : BxH= 200x650 mm
mit 30mm umlaufenden baus. Flansch
zur Befestigung Kanal


WSG Fortluft
m. Insektenschutzgitter ; verzinkt, mit Abtropfkante
Afrei= 0,024m² / Anströml. A=0,07 m²
Anordnung : +71 mm ü. OKFFB
Kanalanschluss : BxH= 200x300 mm
mit 30mm umlaufenden baus. Flansch
zur Befestigung Kanal

Diese Unterlage ist urheberrechtlich geschützt. Ihre Vervielfältigung, Mitteilung oder Überlassung an Dritte, sowie die Verwertung ohne unser schriftliches Einverständnis ist untersagt und verstößt gegen den Paragraphen 106ff. UrhG und Paragraph 18 UWG und Paragraph 3 Absatz 6 VOB/B.

- Fußbodenaufbauten siehe Plan DT-XX-010
- Wandaufbauten- Außenwände siehe Plan DT-XX-020
- Dach- und Treppenaufbauten siehe Plan DT-XX-030
- +0,45 ... Die Höhenkoten beziehen sich auf aktuelles Geschoss
- +11,80 ... Die Höhenkoten beziehen sich auf EG OKFF

Index 0			08.12.2023	0
Änderung	Gefertigt	Geprüft	Datum	Index

Code X-DT-FA-233-0

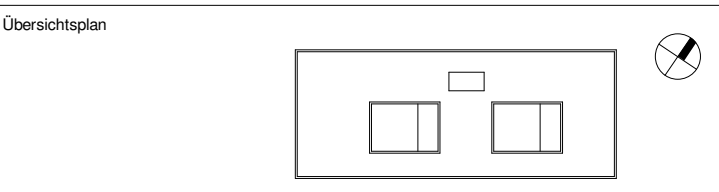

Projekt
HAB43 – Habelschwerdter Allee 43
Neubau Seminar- und Bürogebäude FU Berlin

Planungsphase
Ausführungsplanung

Spezifikation/Gewerk
Architekturbüro

Planinhalt
H-Schnitt, Gebäudeecke Lüftungsgerät Innenhof OG

Plannummer 020-HWGP-AR-5-X-DT-FA-233-0-F	Index 0	Status Freigabe
Erstelldatum Wie angezeigt	Indexdatum 08.12.2023	Format A2
Dateiname 020_HAB43_Zentraldatei	Gefertigt RR	Geprüft AG/SB

Bauherrin
Freie Universität Berlin
Referat III - Technische Abteilung
Rüdesheimer Straße 54-56
14197 Berlin
Telefon 030 / 838 51145
Telefax 030 / 838 451145
ta@fu-berlin.de