



- Fußbodenaufbauten siehe Plan DT-XX-010
 - Wandaufbauten- Außenwände siehe Plan DT-XX-020
 - Dach- und Treppenaufbauten siehe Plan DT-XX-030
- +0,45 ... Die Höhenkoten beziehen sich auf aktuelles Geschoss
- +11,80 ... Die Höhenkoten beziehen sich auf EG OKFF

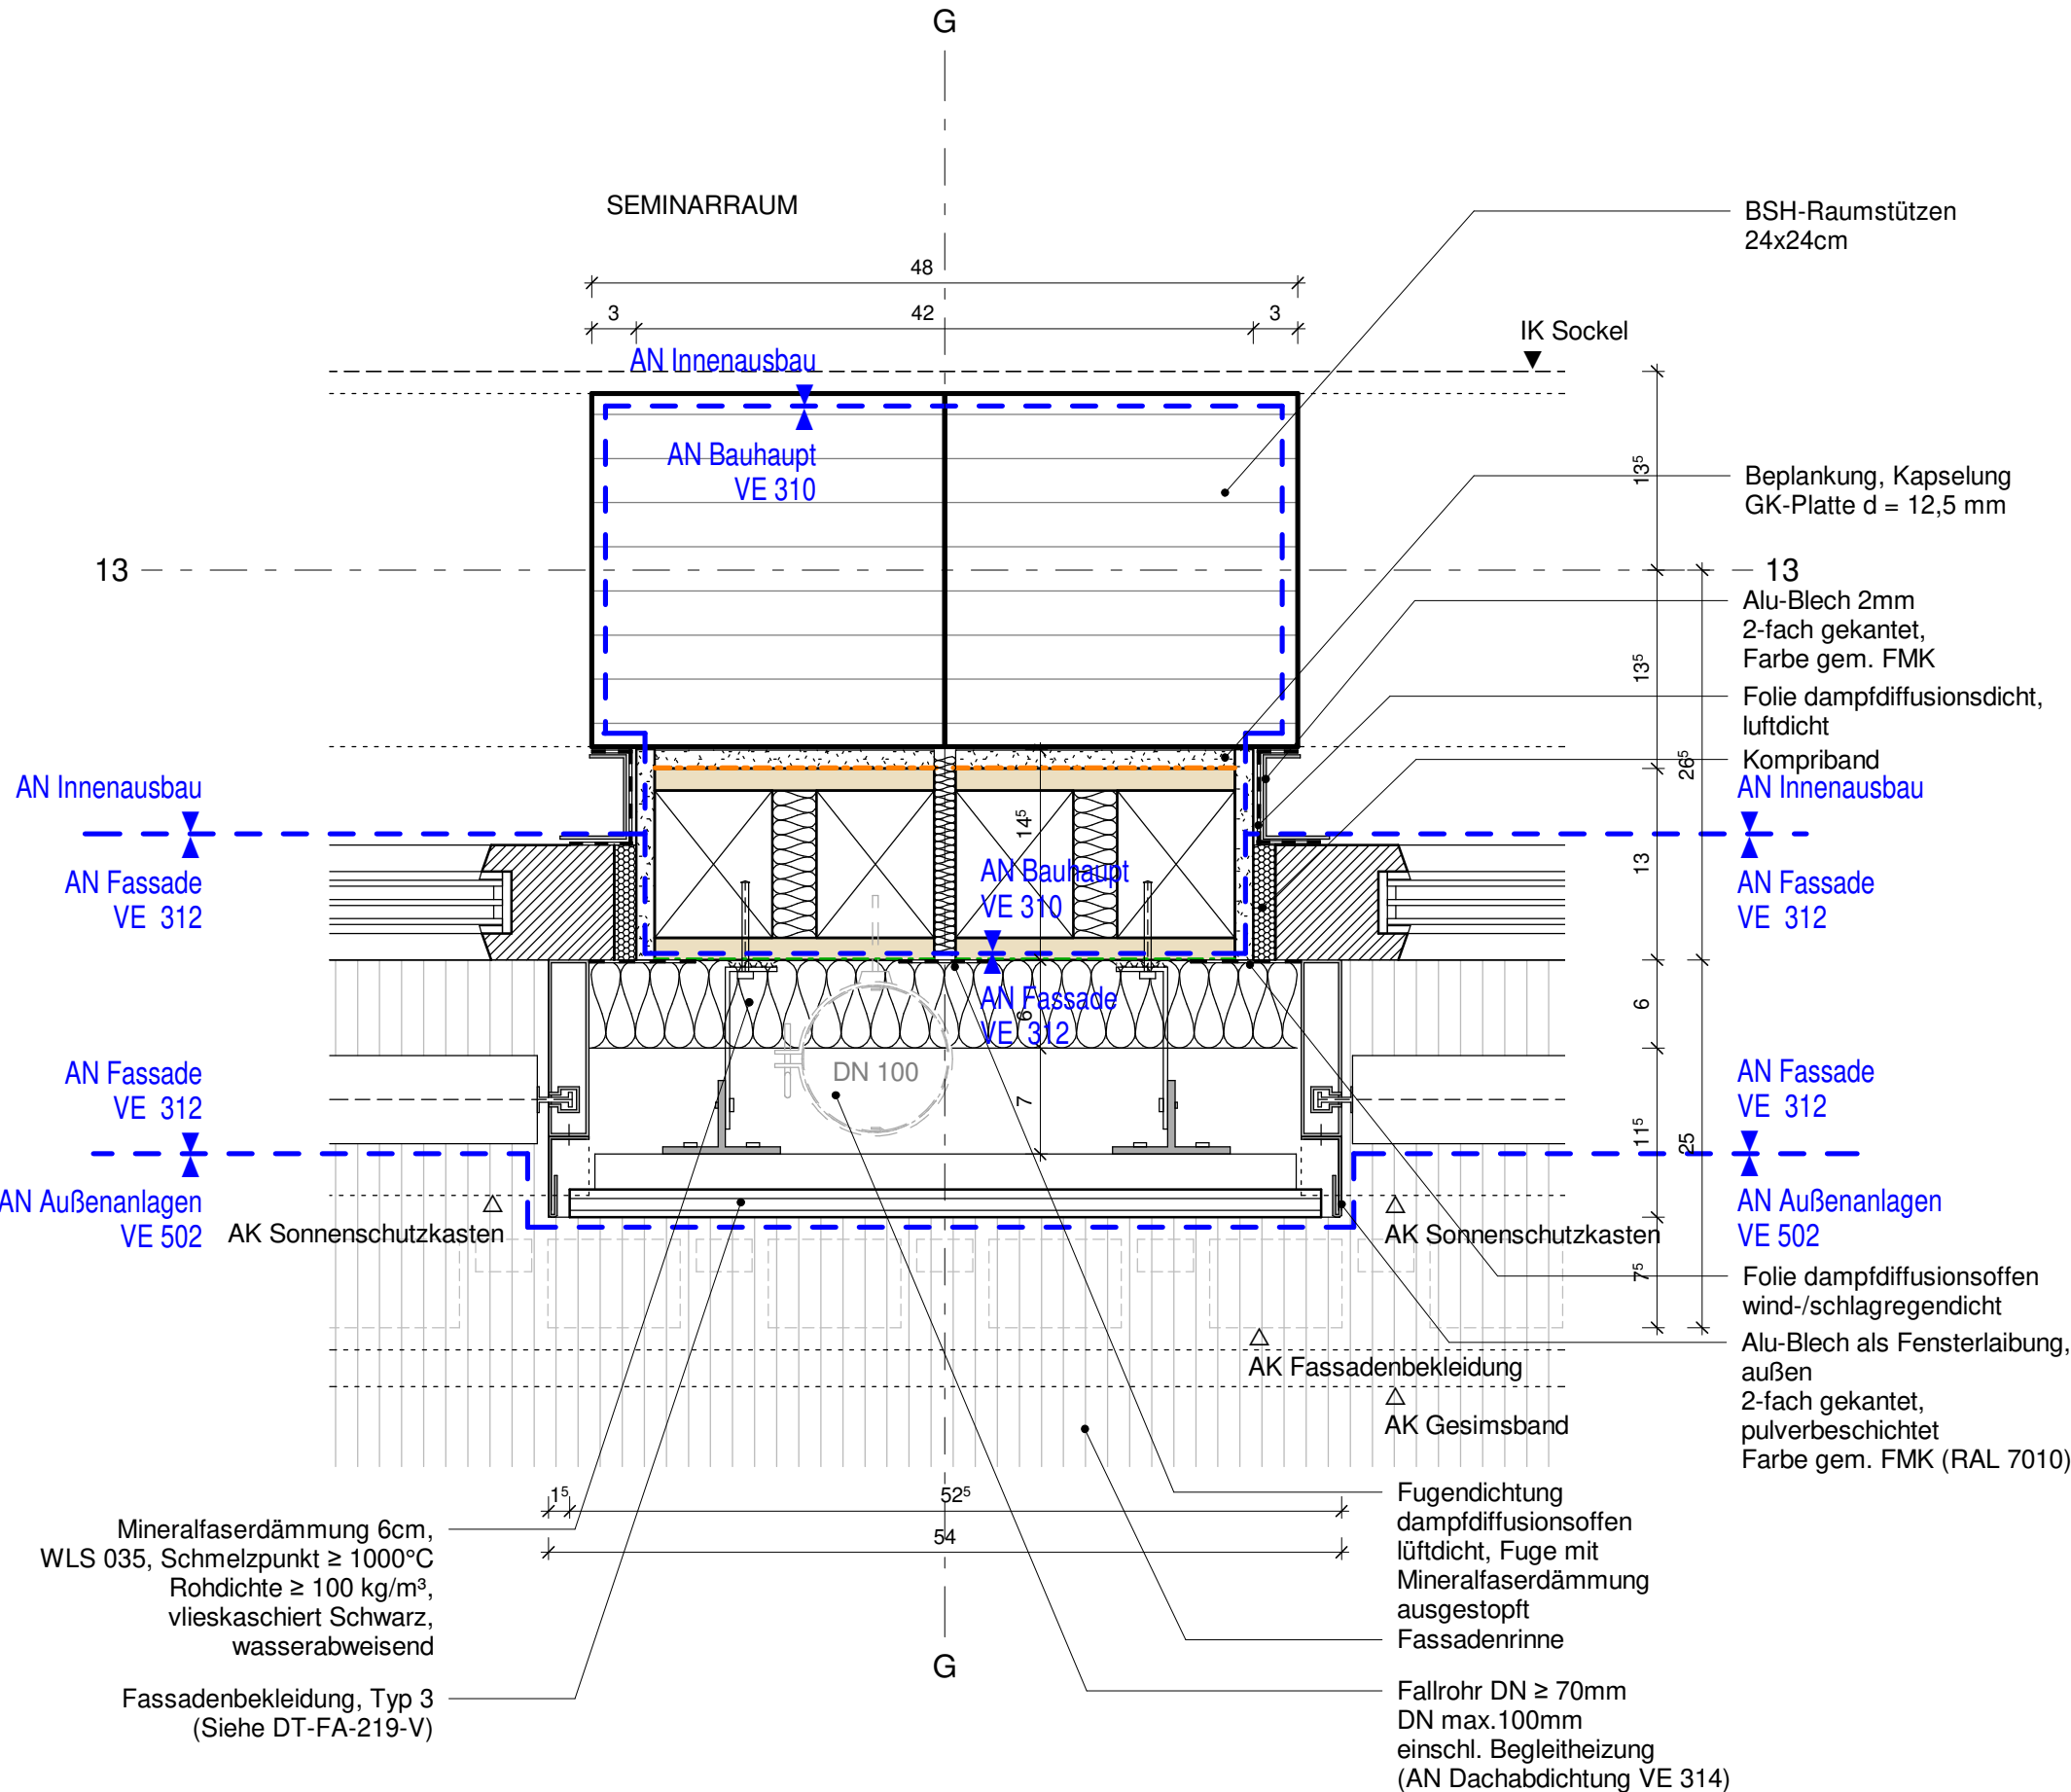

Index 0			08.12.2023	0
Änderung	Gefertigt	Geprüft	Datum	Index

Code **X-DT-FA-235-0**

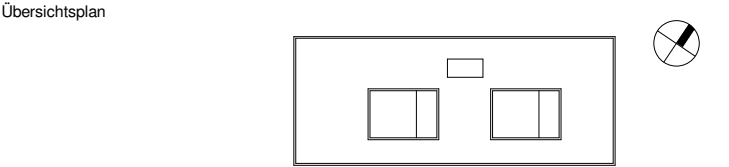

Projekt
HAB43 – Habelschwerdter Allee 43
Neubau Seminar- und Bürogebäude FU Berlin

Planungsphase
Ausführungsplanung

Spezifikation/Gewerk
Architektur

Planinhalt
H-Schnitt, Raumstützen Seminar Innenhof EG

Plannummer	Index	Status
020-HWGP-AR-5-X-DT-FA-235-0-F	0	Freigabe
Erstelldatum	Maßstab	Indexdatum
	1 : 5	08.12.2023
Dateiname	Gefertigt	Geprüft
020_HAB43_Zentraldatei	RR	AG/SB

Bauherrin
Freie Universität Berlin
Referat III - Technische Abteilung
Rüdesheimer Straße 54-56
14197 Berlin
Telefon 030 / 838 51145
Telefax 030 / 838 451145
ta@fu-berlin.de