

WSG Außenluft
m. Insektenschutzgitter; verzinkt, mit
Abtropfkante Afrei= 0,049m² / Anströml.
A=0,144 m²
Anordnung: - 35,5 cm u. UK Rohdecke
Kanalanschluss: BxH= 800x180mm
mit 30mm umlaufenden baus. Flansch
zur Befestigung Kanal

WSG Fortluft
m. Insektenschutzgitter; verzinkt, mit
Abtropfkante Afrei= 0,014m² / Anströml.
A=0,07 m²
Anordnung: - 35,5 cm u. UK Rohdecke
Kanalanschluss: BxH= 390x180 mm
mit 30mm umlaufenden baus. Flansch
zur Befestigung Kanal

Mineralfaserdämmung 6 cm,
WLS 035, Schmelzpunkt $\geq 1000^{\circ}\text{C}$
Rohdichte $\geq 100 \text{ kg/m}^3$,
vlieskaschiert Schwarz,
wasserabweisend

Fassadenbekleidung, Typ 2
(Siehe DT-FA-218)

Z-Profil

Alu-Blehabdeckung, 3-fach
gekantet, mind. 3° gefälle,
Farbe gem. FMK (RAL 7010)

Alu-Blehabdeckung, 3-fach
gekantet, mind. 3° gefälle,
Farbe gem. FMK (RAL 7010)
durchlaufend

OK Blehabdeckung +3,04

Folie dampfdiffusionsoffen
wind-/schlagregendicht

Lüftungskanal, 2-teilig,
gedämmt, 3cm
durch AN TGA beigestellt

Einschublüftungskanal, 1-teilig,
Unterkante mit 8mm
Bohrungen für abtropfen,
durch AN TGA beigestellt



Alu-Rahmen, umlaufend
Breite=3cm, an IK-
Wetterschutzgitter geschweißt,
pulverbeschichtet, Schwarz
mit Kompriband zum Kanalflansch

Aufbau- Lüftungsgitter mit
gestanzten Lamellen,
einschl. Insektenschutz,
an vertikalen Alu-Profile befestigt,
pulverbeschichtet,
Farbe gem. FMK (RAL 7010)

AK Fassadenbekl. Typ 3 = AK Wetterschutzgitter

Alu-Blehabdeckung
2-fach gekantet, mit 8mm
Bohrungen für abtropfen
pulverbeschichtet
Farbe gem. FMK (RAL 7010)
Folie dampfdiffusionsoffen
wind-/schlagregendicht

Ansicht
M 1 : 20

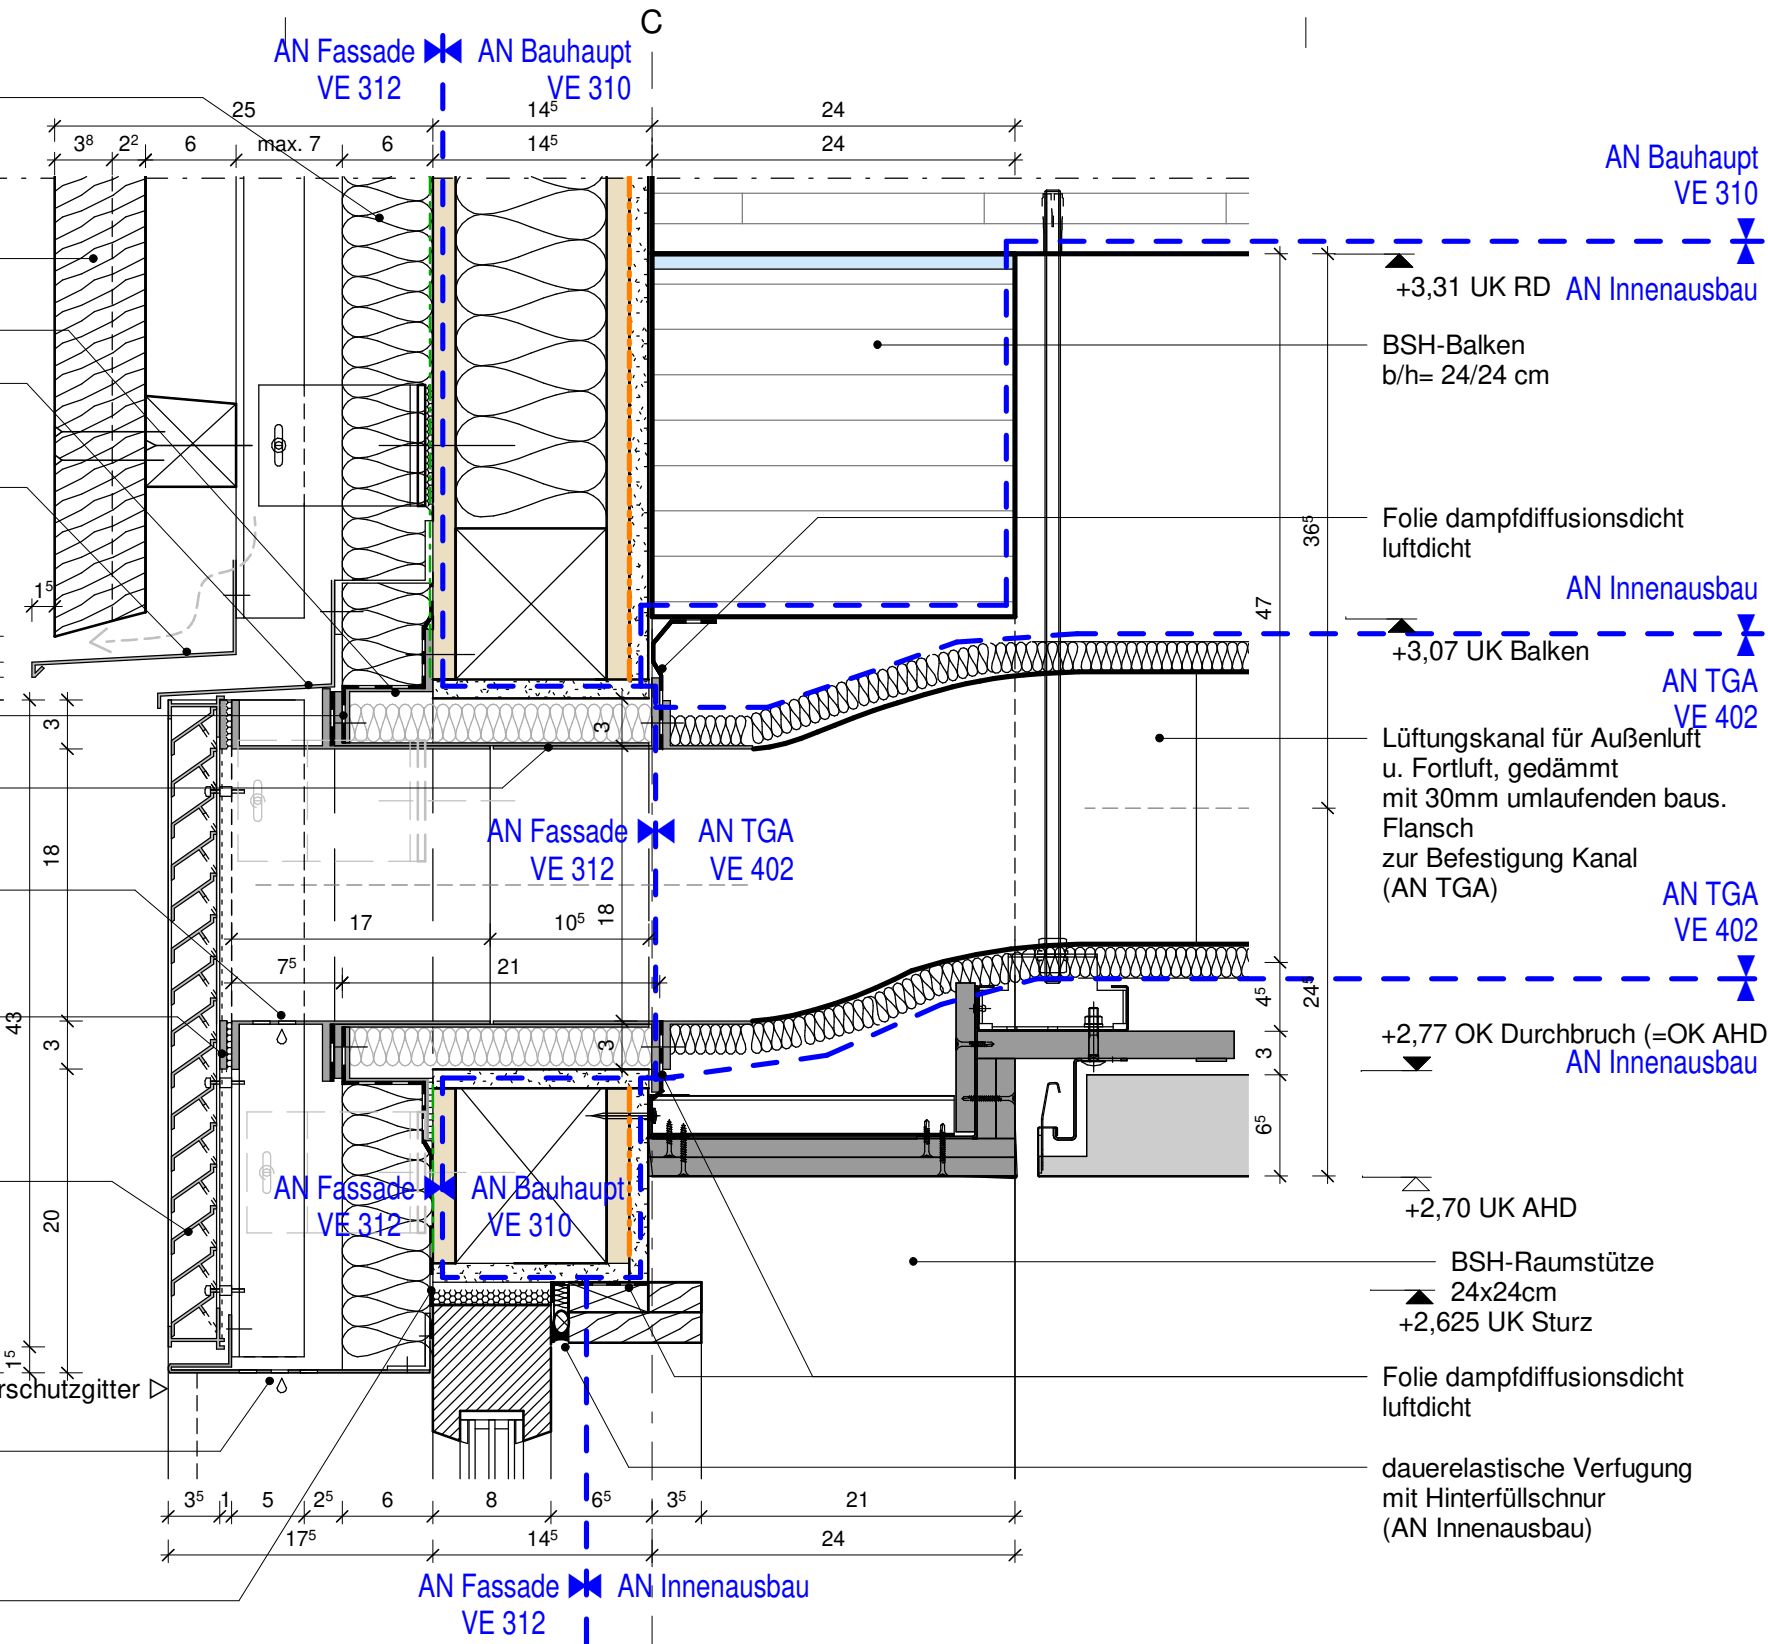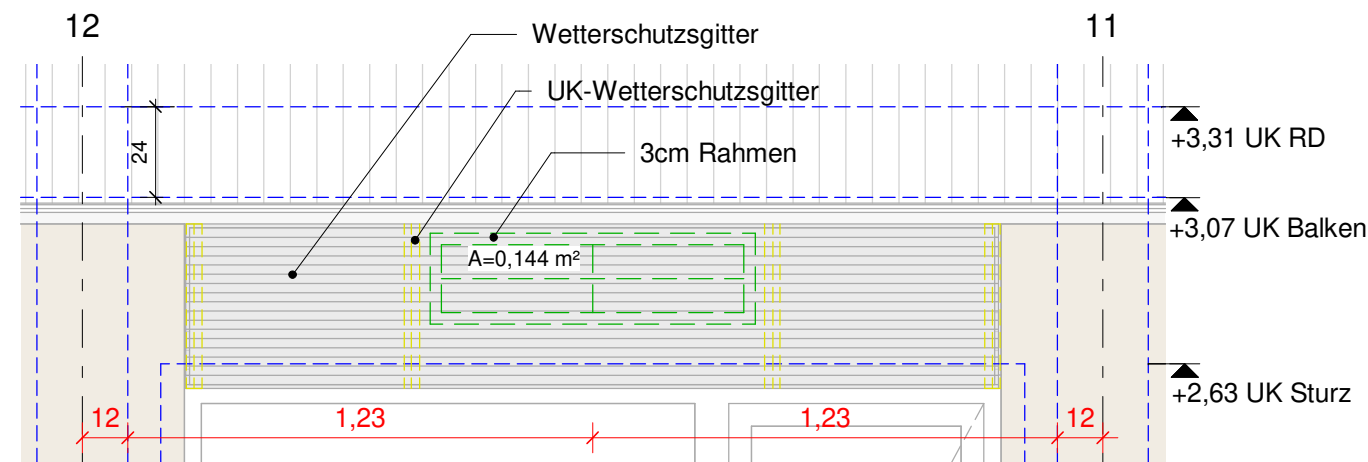


Diese Unterlage ist urheberrechtlich geschützt. Ihre Vervielfältigung, Mitteilung oder Überlassung an Dritte, sowie die Verwertung ohne unser schriftliches Einverständnis ist untersagt und verstößt gegen den Paragraphen 106ff. UrhG und Paragraph 18 UWG und Paragraph 3 Absatz 6 VOB/B.

- Fußbodenaufbauten siehe Plan DT-XX-010
 - Wandaufbauten- Außenwände siehe Plan DT-XX-020
 - Dach- und Treppenaufbauten siehe Plan DT-XX-030
- +0,45 ... Die Höhenkoten beziehen sich auf aktuelles Geschoss
- +11,80 ... Die Höhenkoten beziehen sich auf EG OKFF

Index 0			08.12.2023	0
Änderung	Gefertigt	Geprüft	Datum	Index

Code
X-DT-FA-241-0

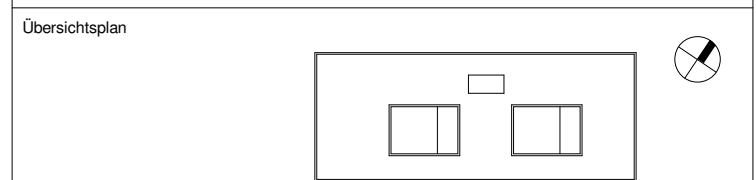

Projekt
HAB43 – Habelschwerdter Allee 43
Neubau Seminar- und Bürogebäude FU Berlin

Planungsphase
Ausführungsplanung

Spezifikation/Gewerk
Architektur

Planinhalt
V-Schnitt, Sturzanschluss Lüftungsgerät Flur Innenhof

Plannummer 020-HWGP-AR-5-X-DT-FA-241-0-F	Index 0	Status Freigabe
Erstelldatum	Maßstab Wie angezeigt	Indexdatum 08.12.2023
Dateiname 020_HAB43_Zentraldatei	Gefertigt RR	Geprüft AG/SB

Bauherrin
Freie Universität Berlin
Referat III - Technische Abteilung
Rüdesheimer Straße 54-56
14197 Berlin
Telefon 030 / 838 51145
Telefax 030 / 838 451145
ta@fu-berlin.de