


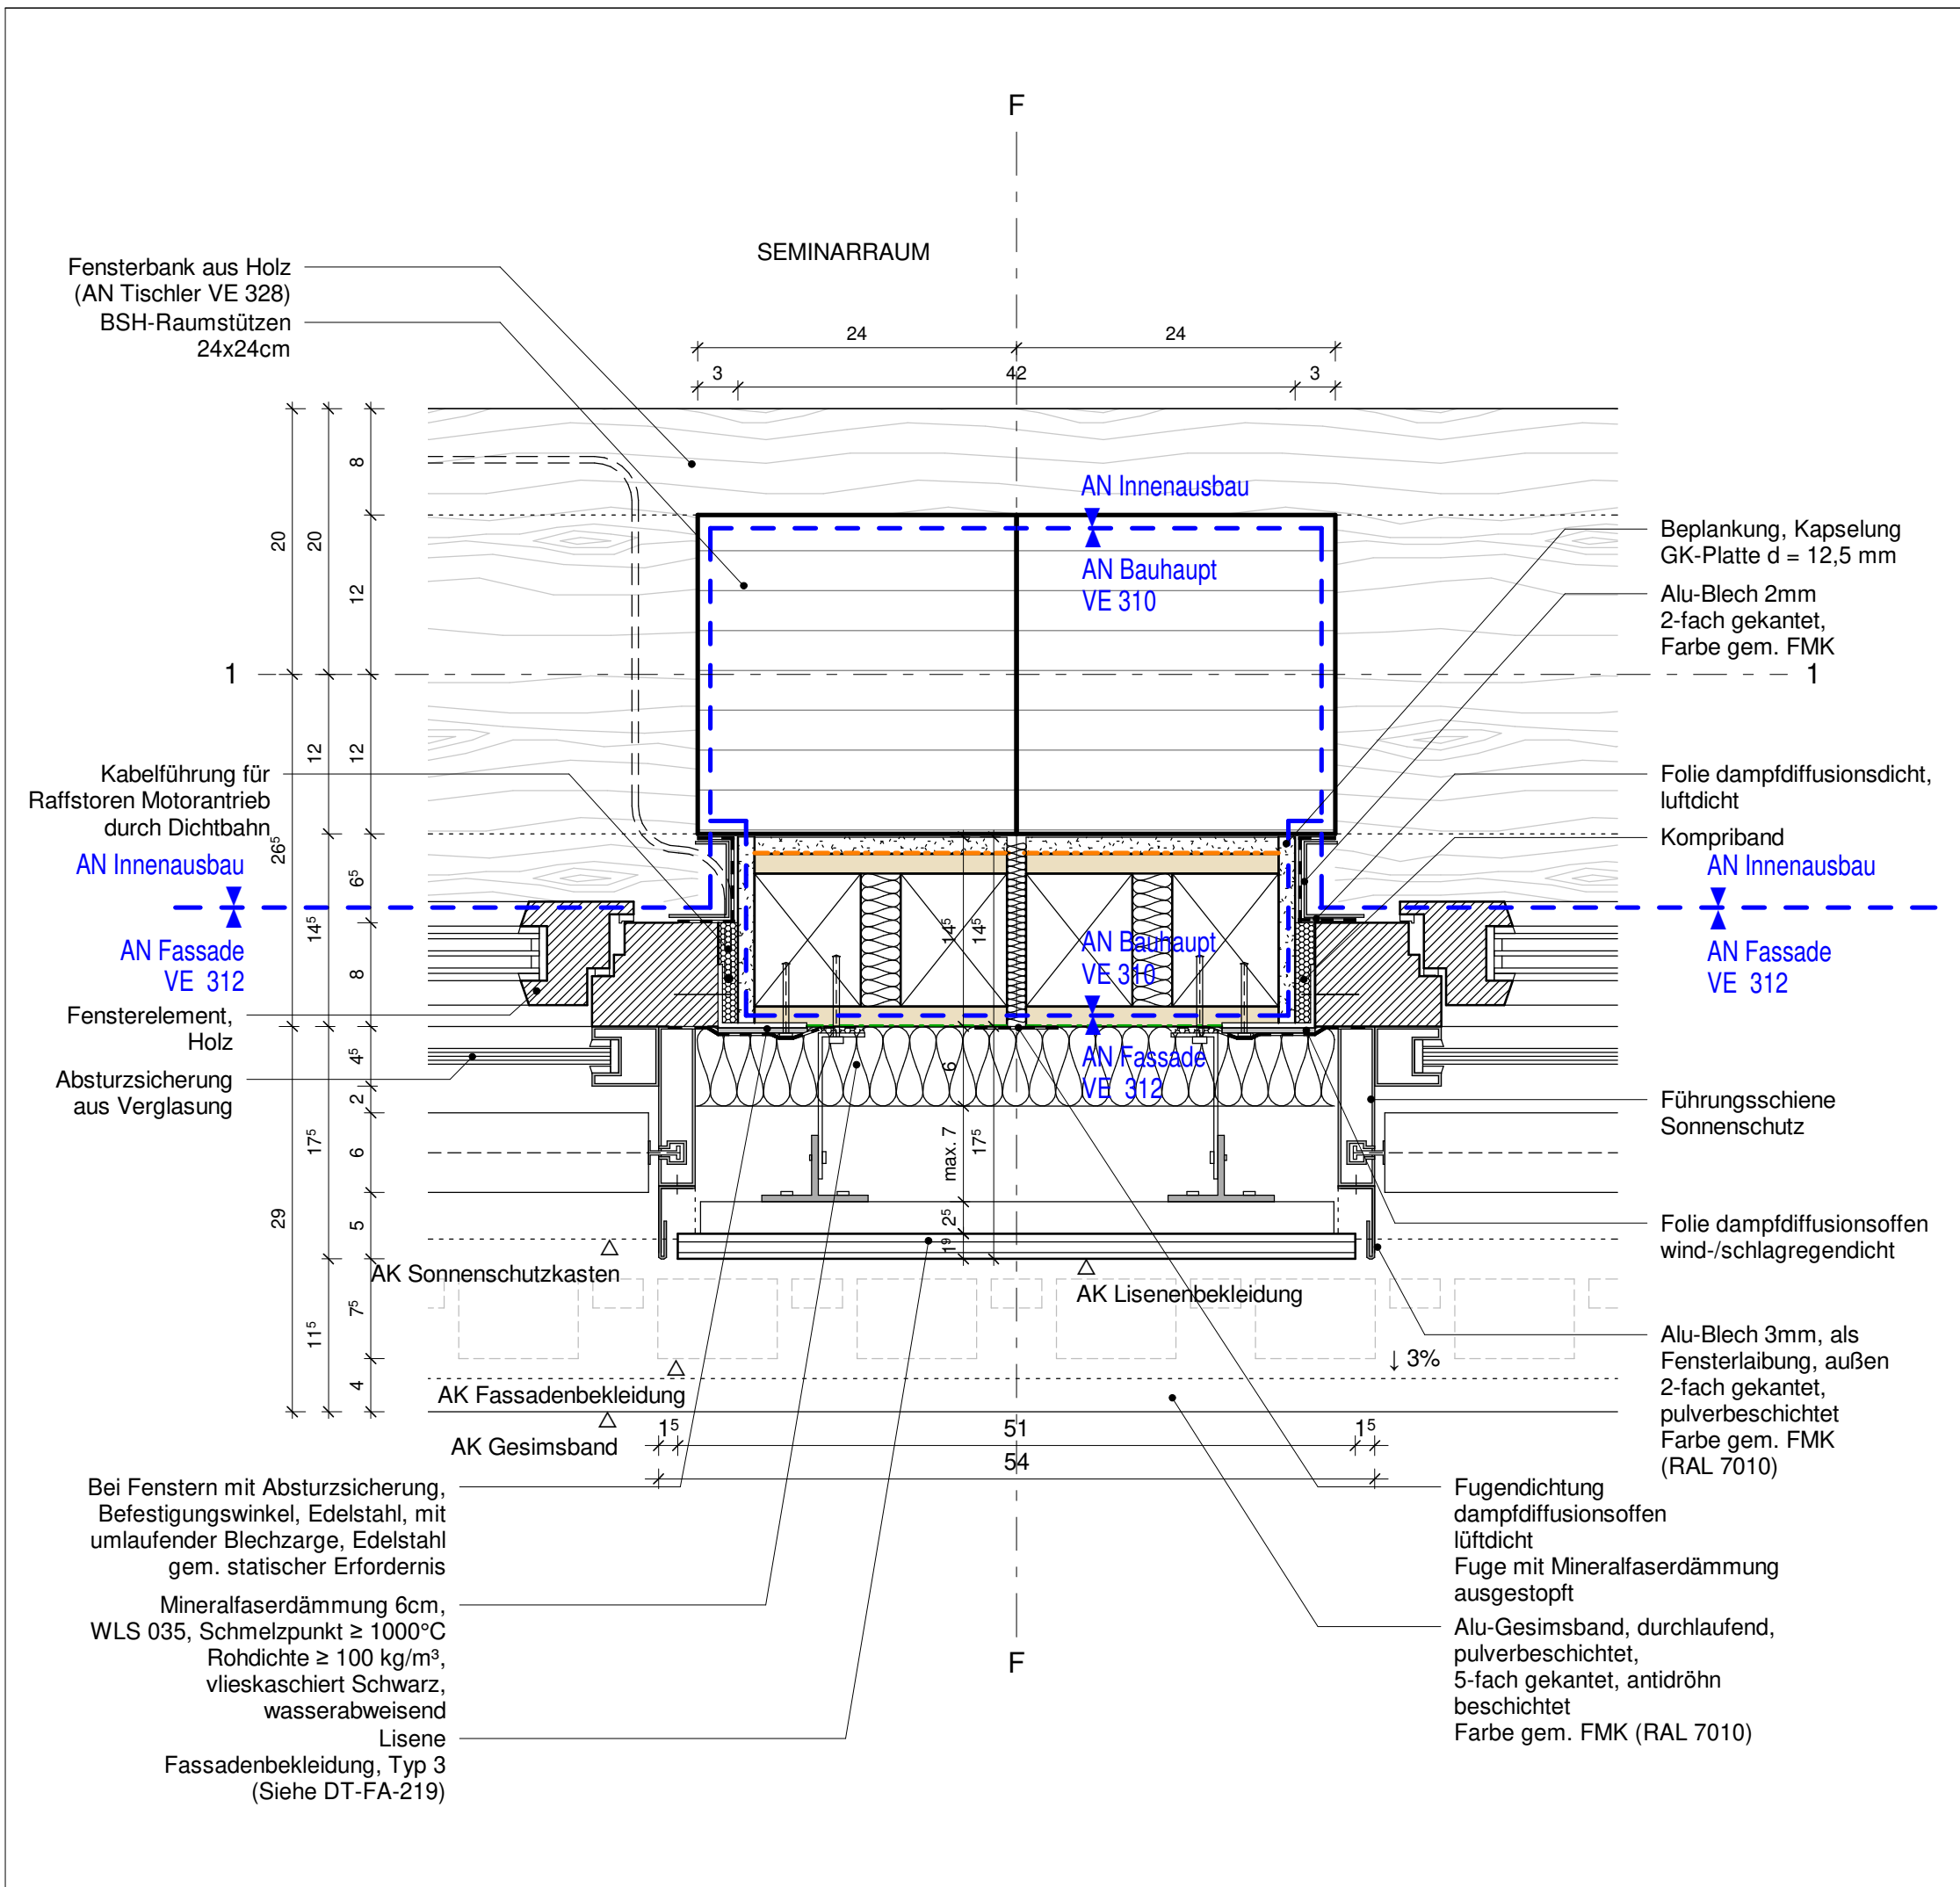

Diese Unterlage ist urheberrechtlich geschützt. Ihre Vervielfältigung, Mitteilung oder Überlassung an Dritte, sowie die Verwertung ohne unser schriftliches Einverständnis ist untersagt und verstößt gegen den Paragraphen 106ff. UrhG und Paragraph 18 UWG und Paragraph 3 Absatz 6 VOB/B.				
• Fußbodenaufbauten • Wandaufbauten- Außenwände • Dach- und Treppenaufbauten siehe Plan DT-XX-010 siehe Plan DT-XX-020 siehe Plan DT-XX-030 +0,45 ... Die Höhenkoten beziehen sich auf aktuelles Geschoss +11,80 ... Die Höhenkoten beziehen sich auf EG OKFF				