Diese Unterlage ist urheberrechtlich geschützt. Ihre Vervielfältigung, Mitteilung oder Überlassung an Dritte, sowie die Verwertung ohne unser schriftliches Einverständnis ist untersagt und verstößt gegen den Paragraphen 106ff. UrhG und Paragraph 18 UWG und Paragraph 3 Absatz 6 VOB/B.

- Fußbodenaufbauten siehe Plan DT-XX-010
- Wandaufbauten- Außenwände siehe Plan DT-XX-020
- Dach- und Treppenaufbauten siehe Plan DT-XX-030

+0,45 ... Die Höhenkoten beziehen sich auf aktuelles Geschoss

+11,80 ... Die Höhenkoten beziehen sich auf EG OKFF

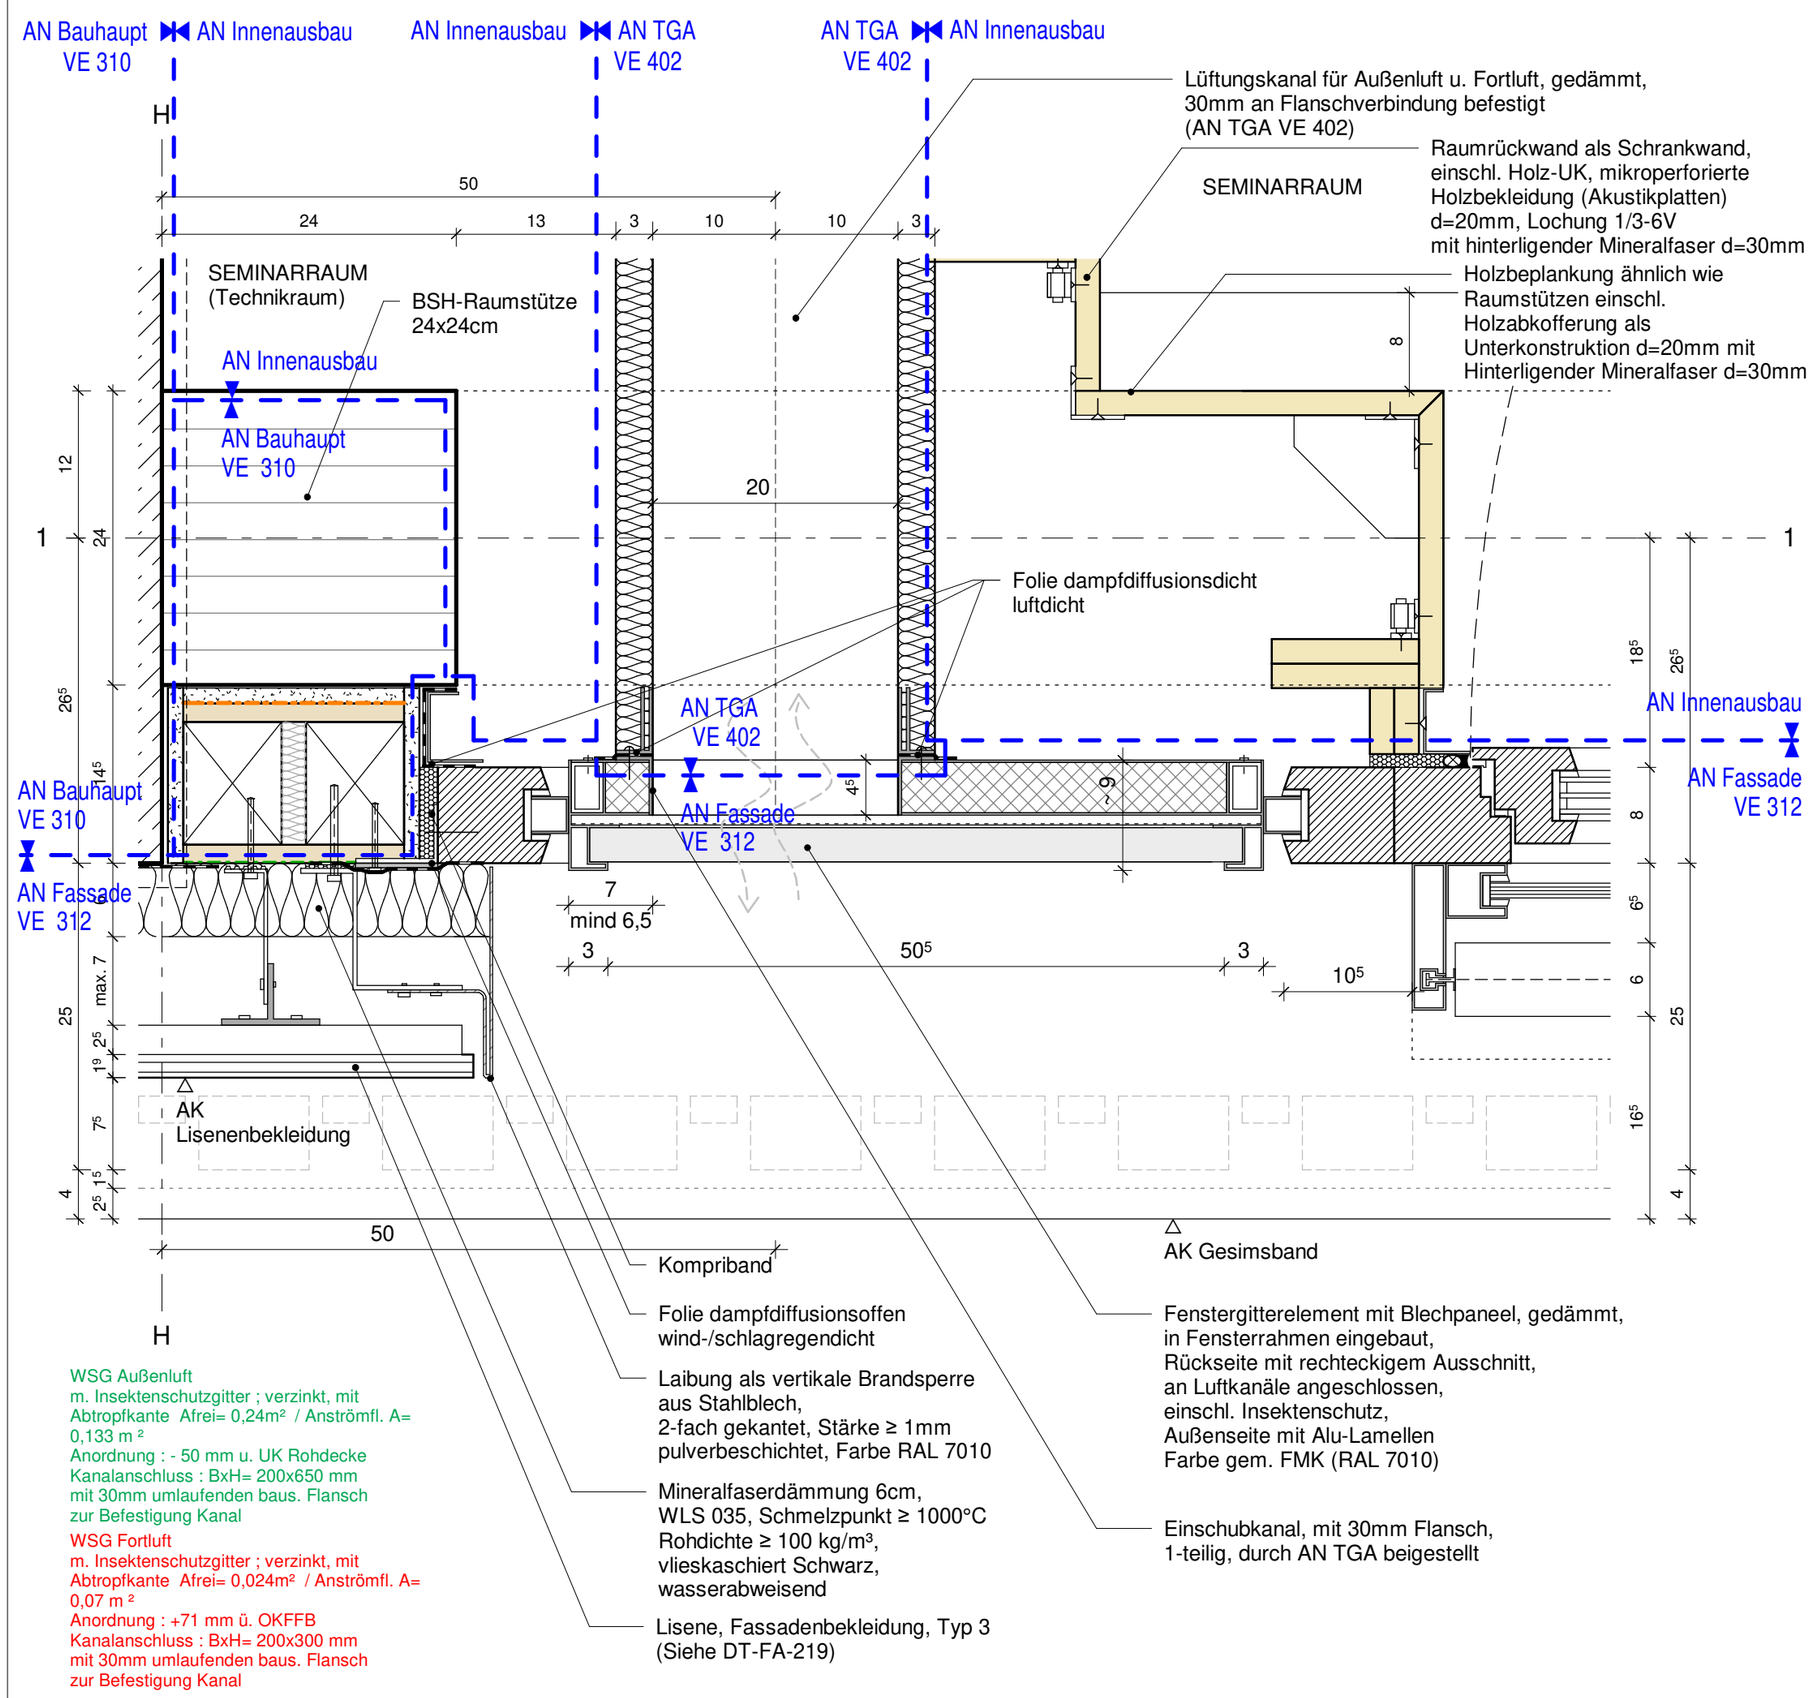

WSG Außenluft
m. Insektenschutzgitter ; verzinkt, mit Abtropfkante Afrei= 0,24m² / Anströmfl. A= 0,133 m ²
Anordnung : - 50 mm u. UK Rohdecke
Kanalanschluss : BxH= 200x650 mm mit 30mm umlaufenden baus. Flansch zur Befestigung Kanal

WSG Fortluft
m. Insektenschutzgitter ; verzinkt, mit Abtropfkante Afrei= 0,024m² / Anströmfl. A= 0,07 m ²
Anordnung : +71 mm ü. OKFFB
Kanalanschluss : BxH= 200x300 mm mit 30mm umlaufenden baus. Flansch zur Befestigung Kanal

Index 0			08.12.2023	0
Änderung	Gefertigt	Geprüft	Datum	Index

Code
X-DT-FA-258-0

Übersichtsplan

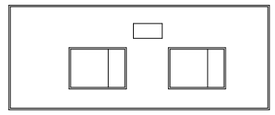

Projekt
HAB43 – Habelschwerdter Allee 43
Neubau Seminar- und Bürogebäude FU Berlin

Planungsphase
Ausführungsplanung

Spezifikation/Gewerk
Architektur

Planinhalt
H-Schnitt, Lüftungsgerät Seminarraum

Plannummer		Index	Status
020-HWGP-AR-5-X-DT-FA-258-0-F		0	Freigabe
Erstelldatum	Maßstab 1 : 5	Indexdatum 08.12.2023	Format A3
Dateiname 020_HAB43_Zentraldatei		Gefertigt RR	Geprüft AG/SB

Bauherrin
Freie Universität Berlin
Referat III - Technische Abteilung
Rüdesheimer Straße 54-56
14197 Berlin
Telefon 030 / 838 51145
Telefax 030 / 838 451145
ta@fu-berlin.de