


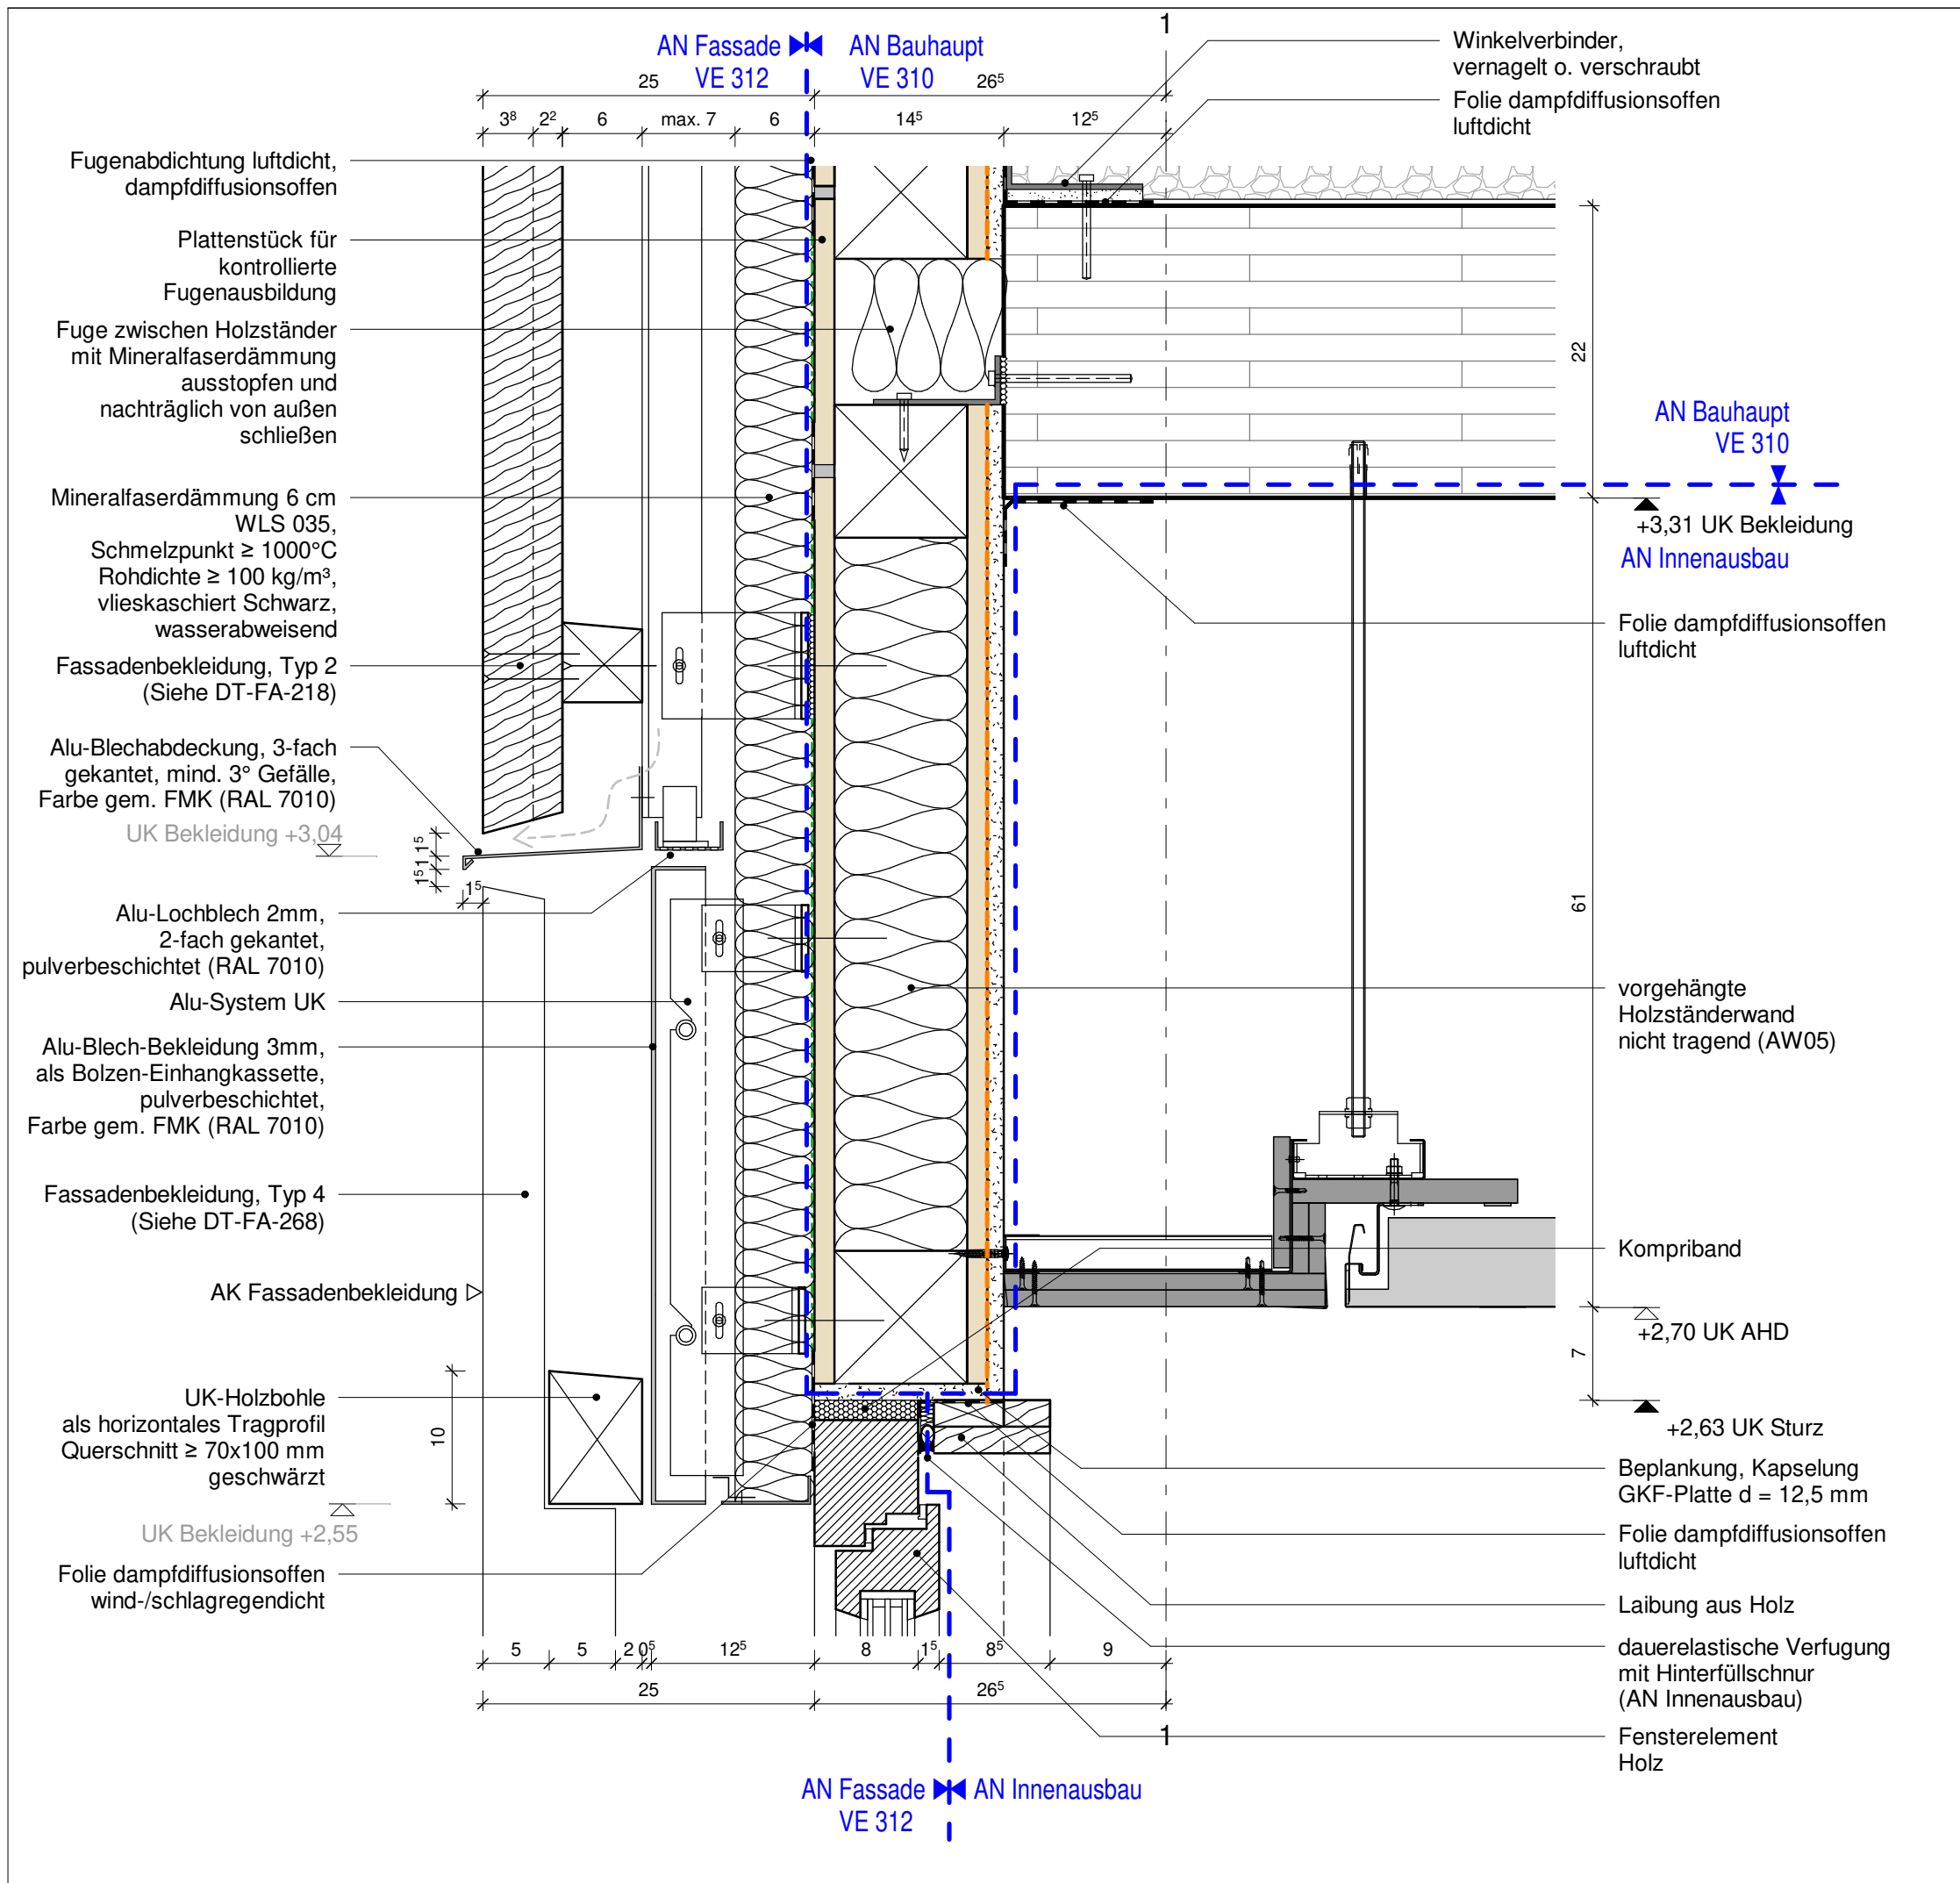

Diese Unterlage ist urheberrechtlich geschützt. Ihre Vervielfältigung, Mitteilung oder Überlassung an Dritte, sowie die Verwertung ohne unser schriftliches Einverständnis ist untersagt und verstößt gegen den Paragraphen 106ff. UrhG und Paragraph 18 UWG und Paragraph 3 Absatz 6 VOB/B.				
• Fußbodenaufbauten • Wandaufbauten- Außenwände • Dach- und Treppenaufbauten siehe Plan DT-XX-010 siehe Plan DT-XX-020 siehe Plan DT-XX-030 +0,45 ... +11,80 ... Die Höhenkoten beziehen sich auf aktuelles Geschoss Die Höhenkoten beziehen sich auf EG OKFF				
Index 0			08.12.2023	0
Änderung		Gefertigt	Geprüft	Datum
Code				
X-DT-FA-265-0				
Übersichtsplan				
Projekt				
HAB43 – Habelschwerdter Allee 43 Neubau Seminar- und Bürogebäude FU Berlin				
Planungsphase				
Ausführungsplanung				
Spezifikation/Gewerk				
Architektur				
Planinhalt				
V-Schnitt, Sturzanschluss Flur EG. West				
Plannummer		Index	Status	
020-HWGP-AR-5-X-DT-FA-265-0-F		0	Freigabe	
Erstelldatum	Maßstab	Indexdatum	Format	
	1 : 5	08.12.2023	A3	
Dateiname	Gefertigt	Geprüft		
020_HAB43_Zentraldatei	RR	AG/SB		
Bauherrin				
Freie Universität Berlin Referat III - Technische Abteilung Rüdesheimer Straße 54-56 14197 Berlin Telefon 030 / 838 51145 Telefax 030 / 838 451145 ta@fu-berlin.de				