
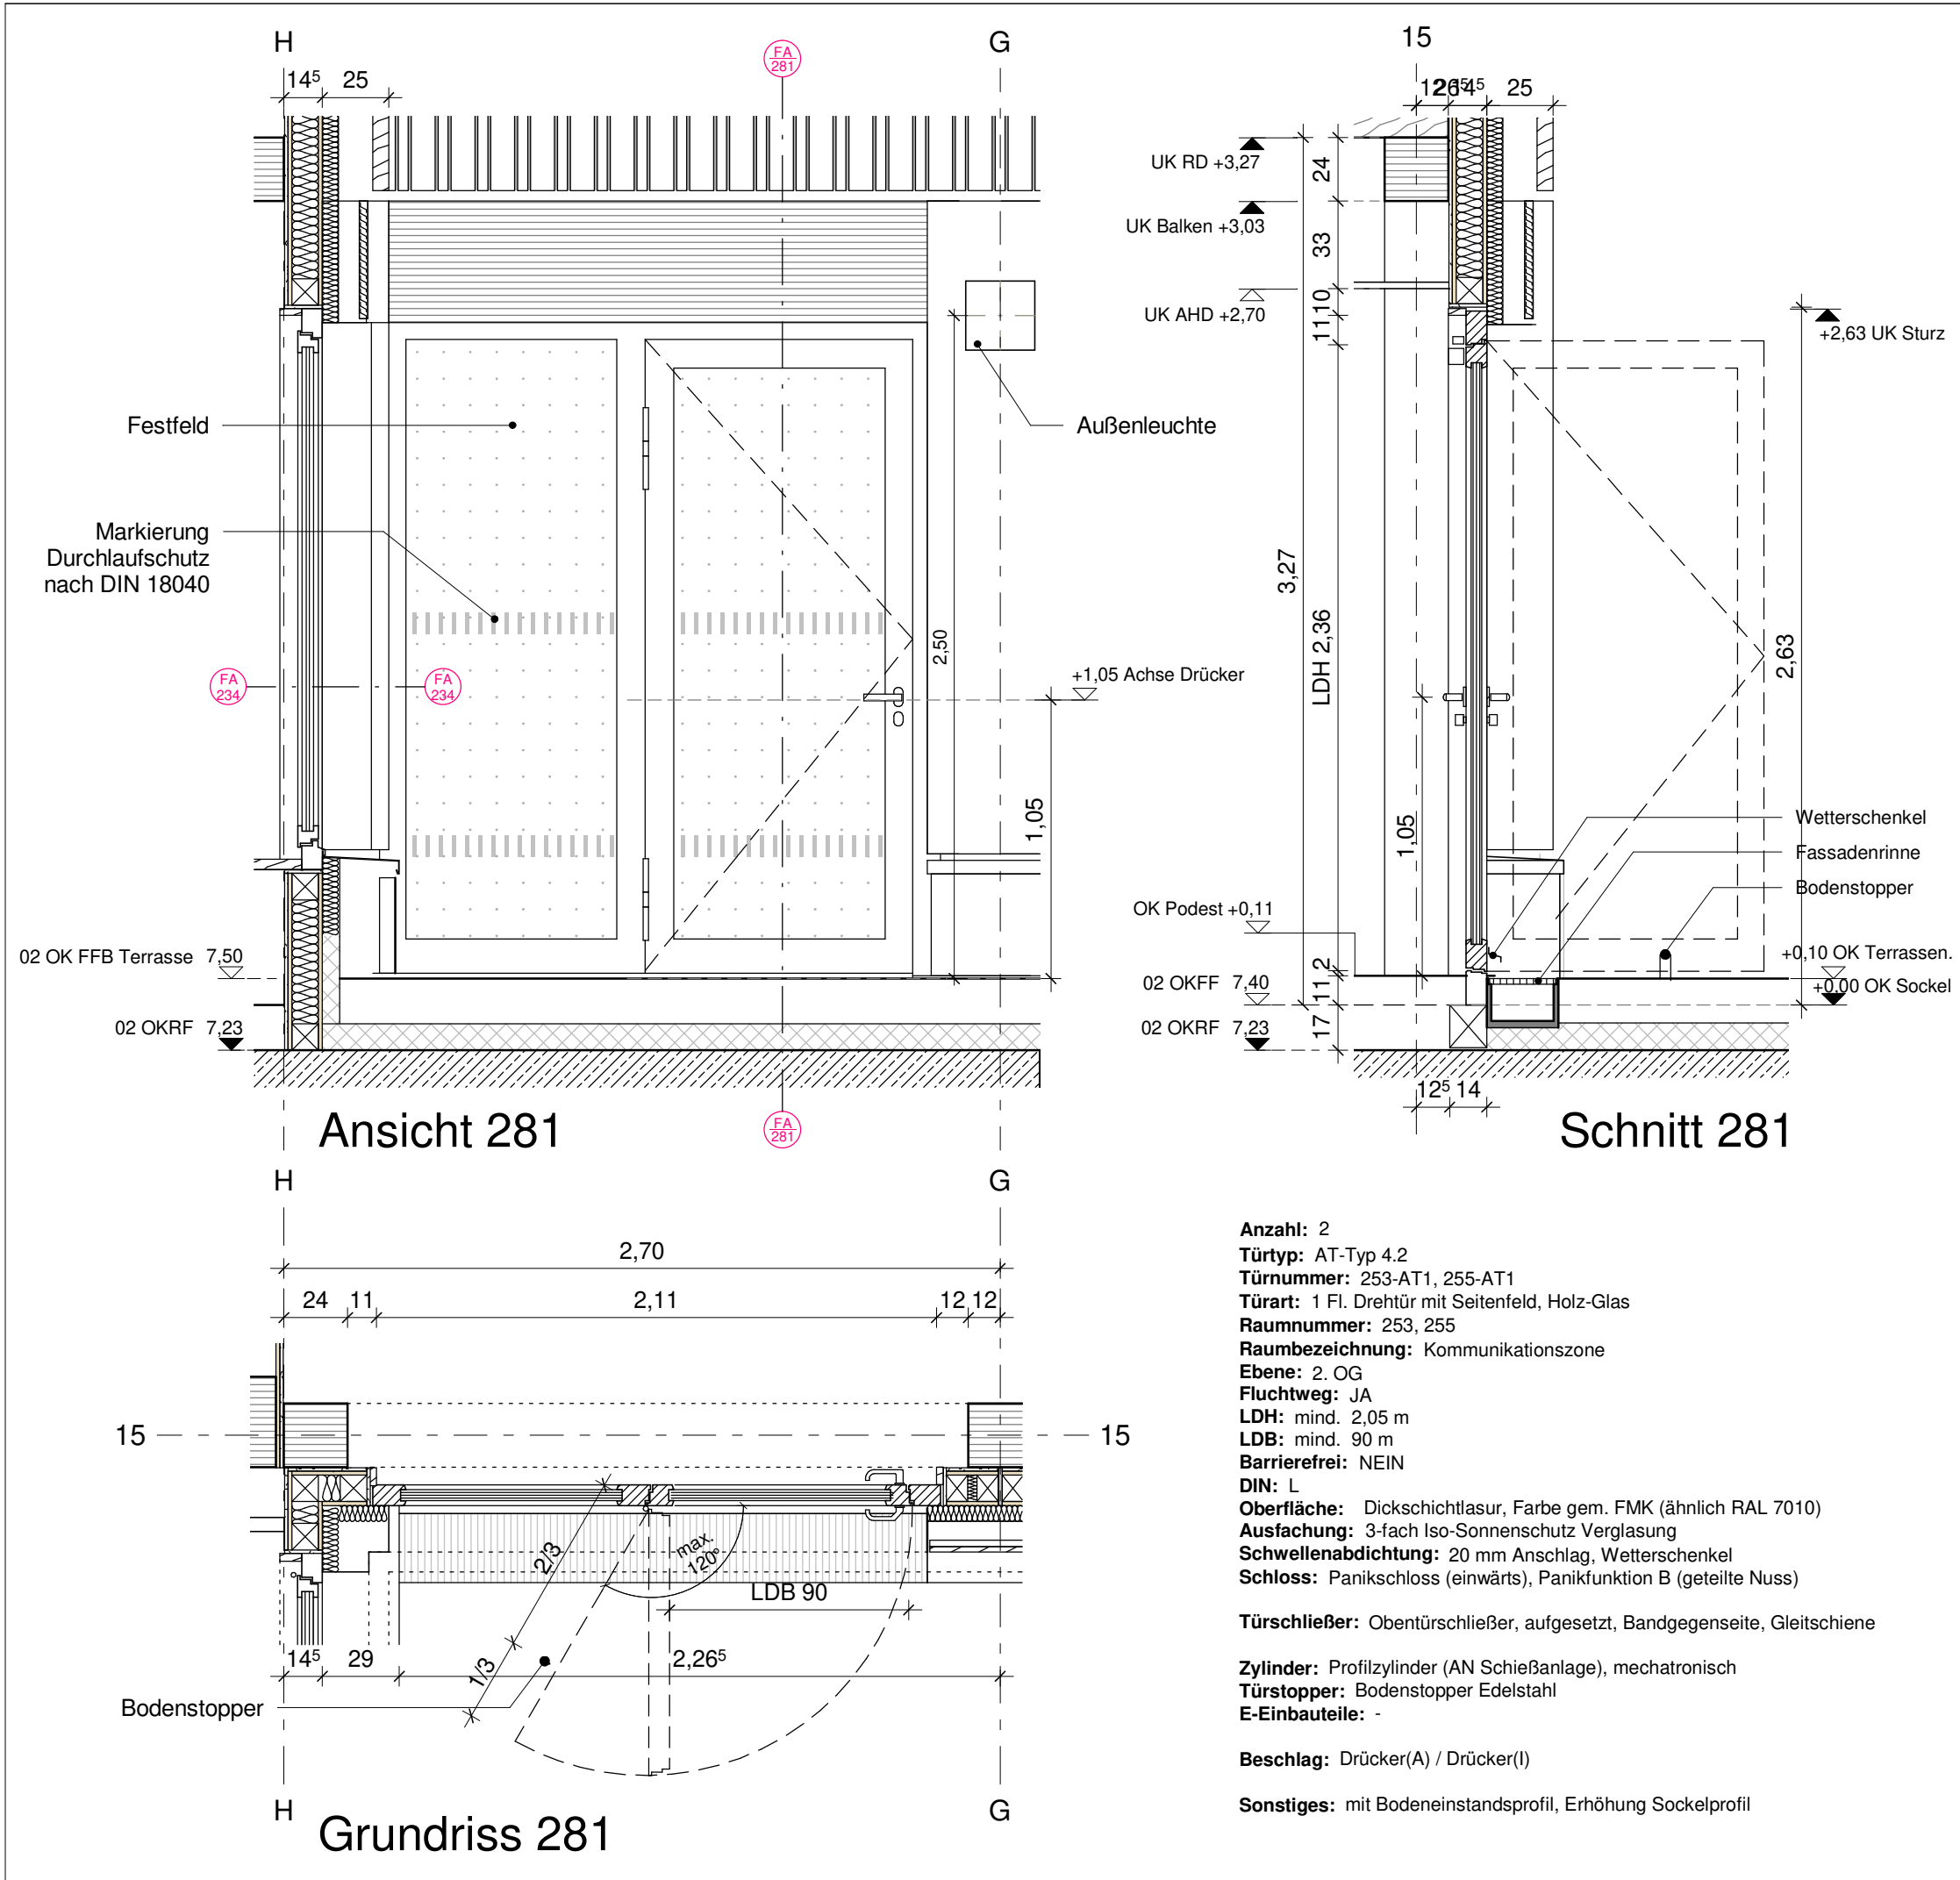


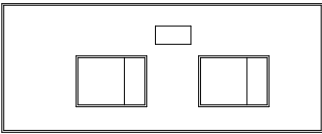

Diese Unterlage ist urheberrechtlich geschützt. Ihre Vervielfältigung, Mitteilung oder Überlassung an Dritte, sowie die Verwertung ohne unser schriftliches Einverständnis ist untersagt und verstößt gegen den Paragraphen 106ff. UrhG und Paragraph 18 UWG und Paragraph 3 Absatz 6 VOB/B.					
Index 0				08.12.2023	0
Änderung		Gefertigt	Geprüft	Datum	Index
Code			X-DT-FA-281-0		
Übersichtsplan					
					
Projekt					
HAB43 – Habelschwerdter Allee 43					
Neubau Seminar- und Bürogebäude FU Berlin					
Planungsphase					
Ausführungsplanung					
Spezifikation/Gewerk					
Architektur					
Planinhalt					
AT-Typ 4.2 253-255-AT1 Terrasse, Innenhof A und B					
Plannummer		Index		Status	
020-HWGP-AR-5-X-DT-FA-281-0-F		0		Freigabe	
Erstelldatum	Maßstab	Indexdatum		Format	
	1 : 25	08.12.2023		A3	
Dateiname		Gefertigt		Geprüft	
020_HAB43_Zentraldatei		RR		AG/SB	
Bauherrin					
Freie Universität Berlin					
Referat III - Technische Abteilung					
Rüdesheimer Straße 54-56					
14197 Berlin					
Telefon 030 / 838 51145					
Telefax 030 / 838 451145					
ta@fu-berlin.de					