



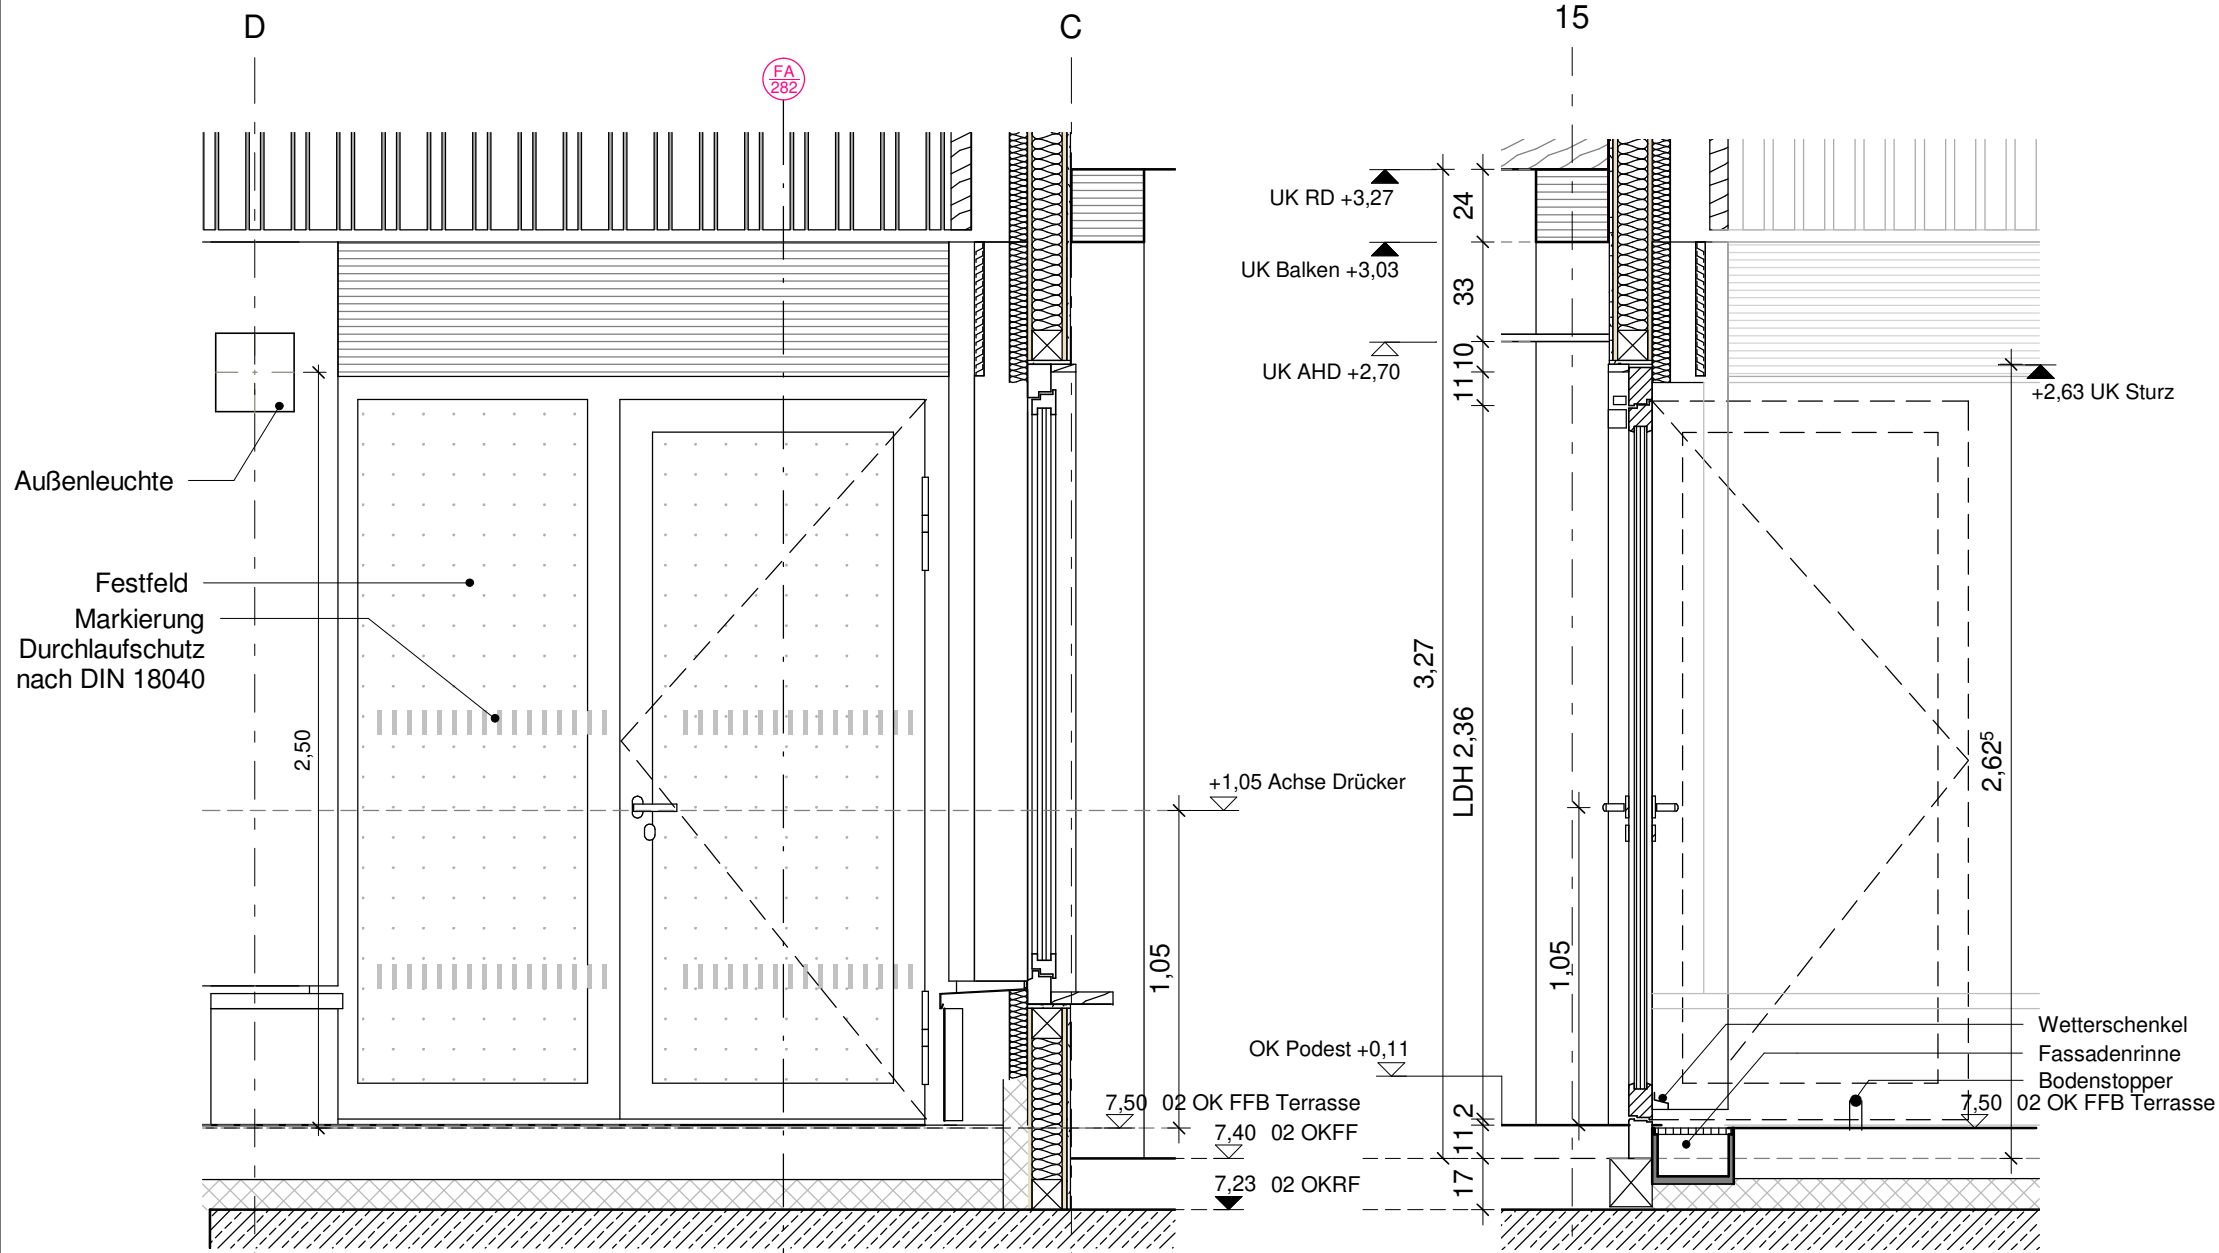

Ansicht 282

Schnitt 282

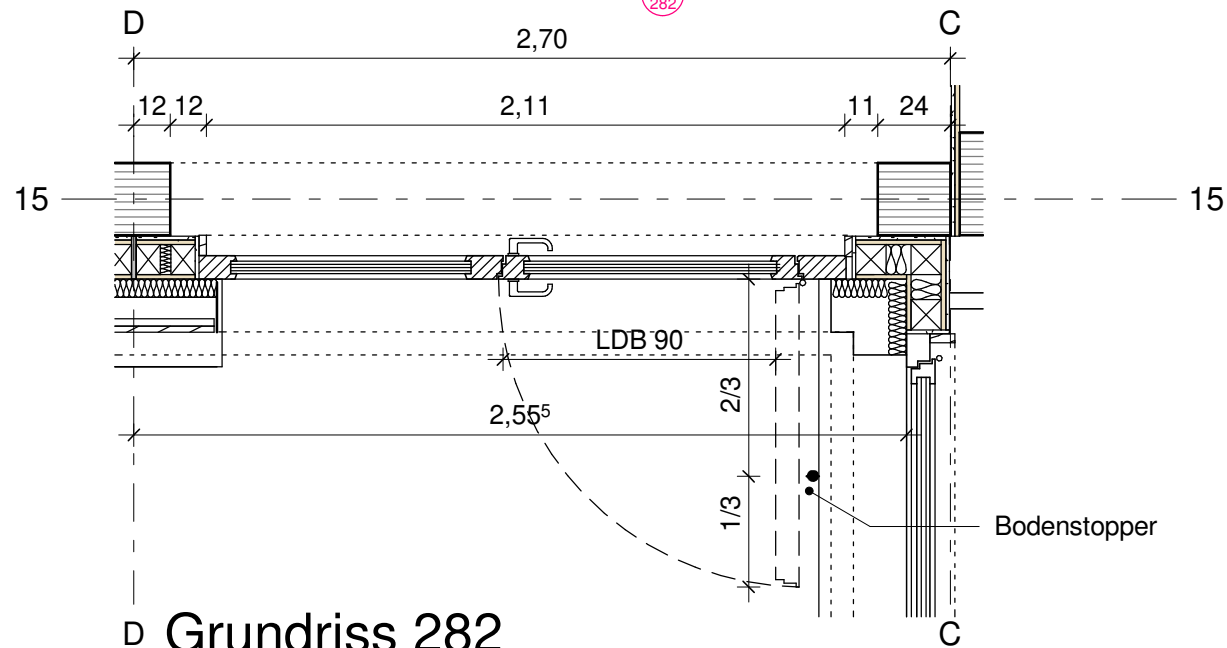


Grundriss 282

Anzahl: 2
Türtyp: AT-Typ 4.2
Türnummer: 253-AT2, 255-AT2
Türart: 1 Fl. Drehtür mit Seitenfeld, Holz-Glas
Raumnummer: 253, 255
Raumbezeichnung: Kommunikationszone
Ebene: 2. OG
Fluchtweg: JA
LDH: mind. 2,05 m
LDB: mind. 90 m
Barrierefrei: NEIN
DIN: R
Oberfläche: Dickschichtlasur, Farbe gem. FMK (ähnlich RAL 7010)
Ausfuchung: 3-fach Iso-Sonnenschutz Verglasung
Schwellenabdichtung: 20 mm Anschlag, Wetterschenkel
Schloss: Panikschloss (einwärts), Panikfunktion B (geteilte Nuss)
Türschließer: Obentürschließer, aufgesetzt, Bandgegenseite, Gleitschiene
Zylinder: Profilzylinder (AN Schießanlage), mechatronisch
Türstopper: Bodenstopper Edelstahl
E-Einbauteile: -
Beschlag: Drücker(A) / Drücker(I)
Sonstiges: mit Bodeneinstandsprofil, Erhöhung Sockelprofil

Index 0			08.12.2023	0
Änderung	Gefertigt	Geprüft	Datum	Index

Code X-DT-FA-282-0

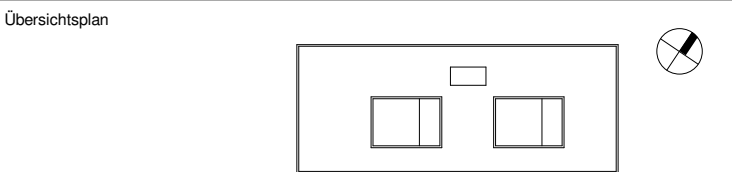

Projekt
HAB43 – Habelschwerdter Allee 43
Neubau Seminar- und Bürogebäude FU Berlin

Planungsphase
Ausführungsplanung

Spezifikation/Gewerk
Architektur

Planinhalt
AT-Typ 4-2 253-255-AT2 Terrasse, Innenhof A und B

Plannummer	Index	Status
020-HWGP-AR-5-X-DT-FA-282-0-F	0	Freigabe
Erstelldatum	Maßstab	Indexdatum
	1 : 25	08.12.2023
Datename	Gefertigt	Geprüft
020_HAB43_Zentraldatei	RR	AG/SB

Bauherrin
Freie Universität Berlin
Referat III - Technische Abteilung
Rüdesheimer Straße 54-56
14197 Berlin
Telefon 030 / 838 51145
Telefax 030 / 838 451145
ta@fu-berlin.de