



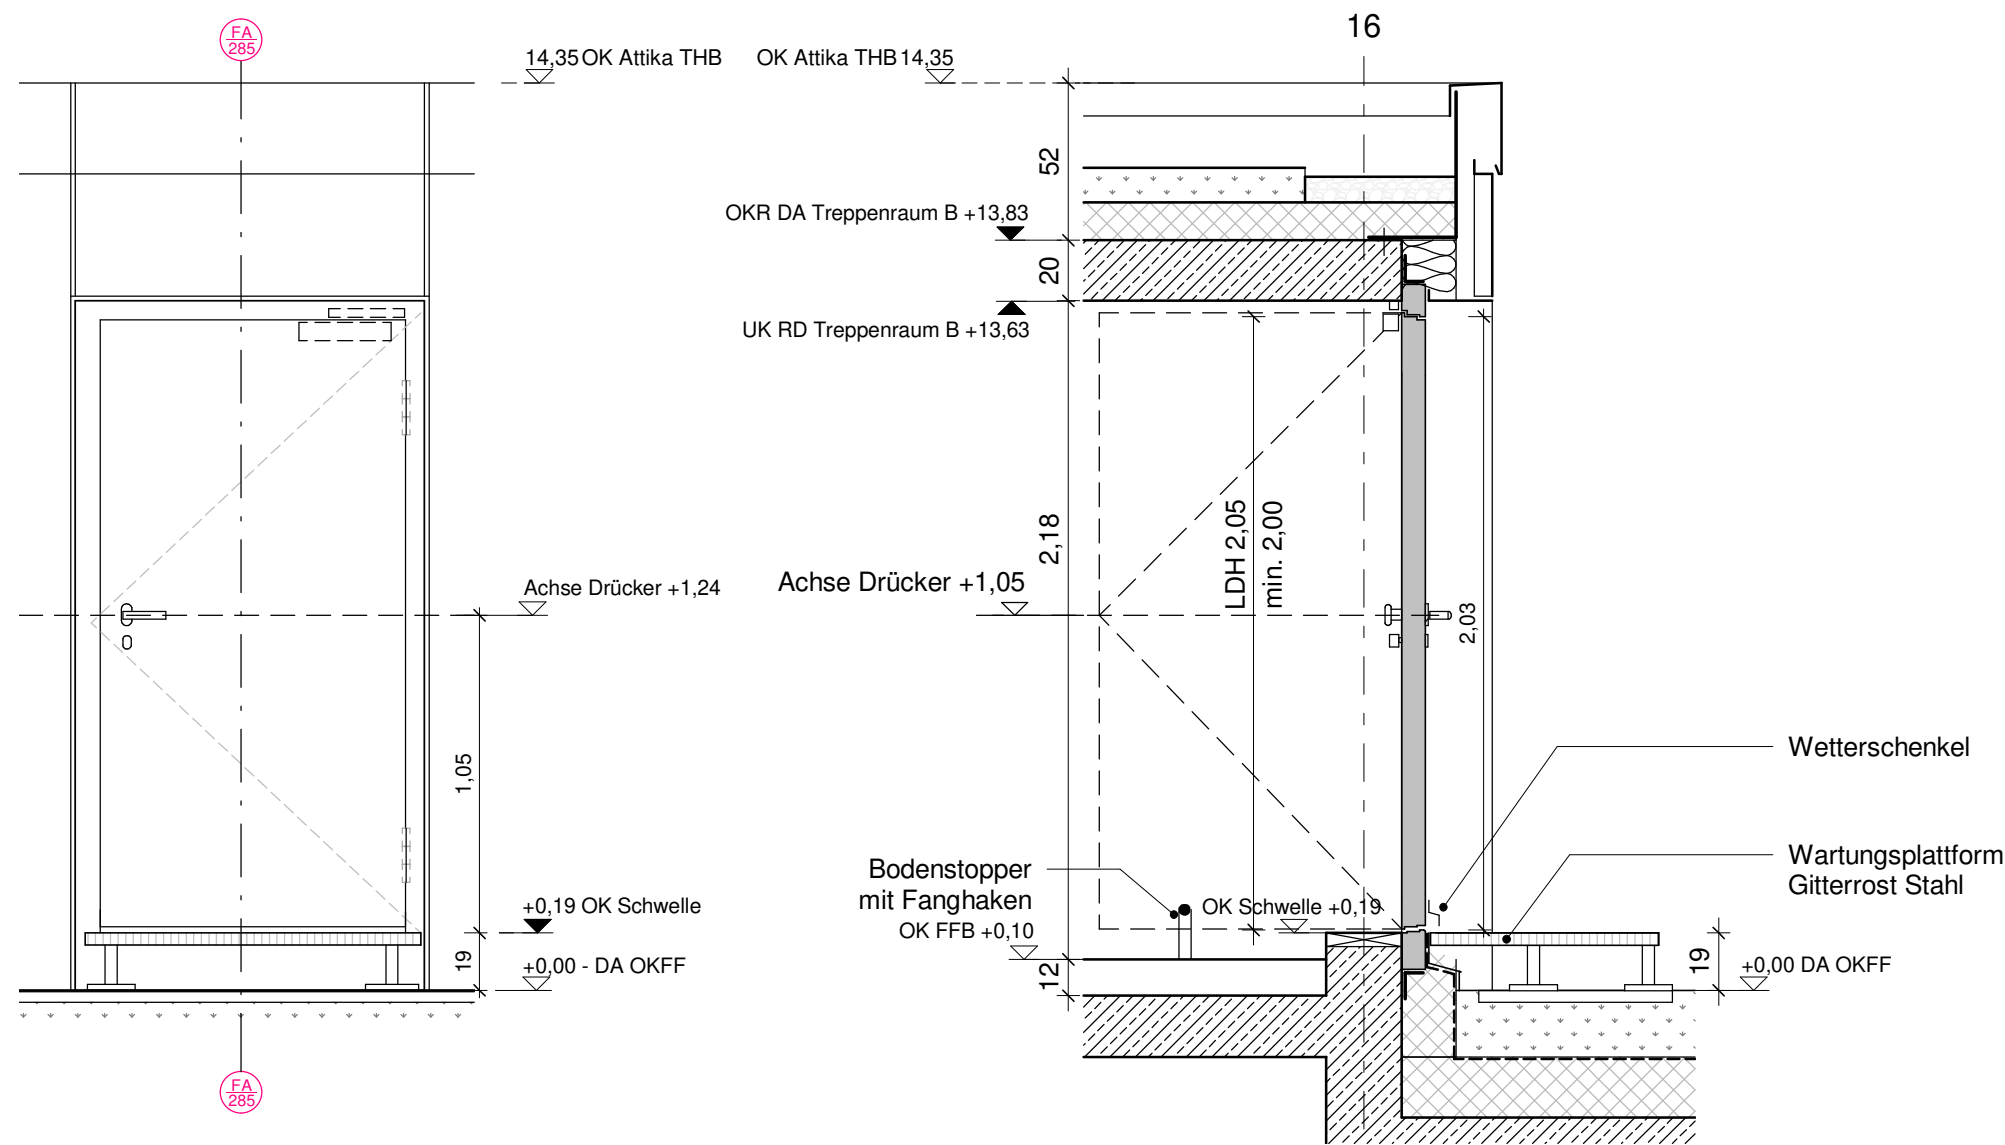

Ansicht 285

Schnitt 285

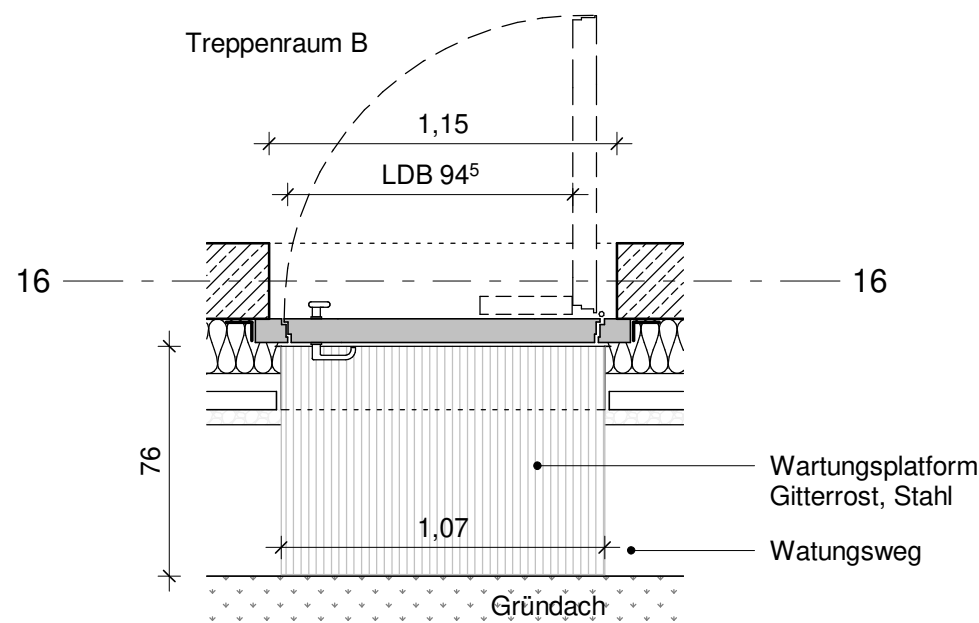


Grundriss 285

Türtyp: AT-Typ 5.0
Türnummer: T2.302-AT1
Türart: 1 Fl. Drehtür, Stahlblech mit Blockzargen
Raumnummer: T2.302
Raumbezeichnung: Treppenhaus B
Ebene: Dach
Fluchtweg: JA
LDH: mind. 2,05 m
LDB: mind. 90 m
Barrierefrei: NEIN
DIN: L
Oberfläche: grundiert + Lackiert
Ausfächung: gedämmte Stahlblechtür
Schwellenabdichtung: 20 mm Anschlag, Wetterschenkel
Schloss: Panik Einsteckschloss (einwärts)
Türschließer: Obentürschließer, aufgesetzt, Bandgegenseite, Gleitschiene
Zylinder: Profilzylinder (AN Schlosser), mechatronisch
Türstopper: Bodenstopper mit Fanghaken
E-Einbauteile: -
Beschlag: Drücker (A) / Knauf (I)
Sonstiges: -

Index 0			08.12.2023	0
Änderung	Gefertigt	Geprüft	Datum	Index

Code X-DT-FA-285-0

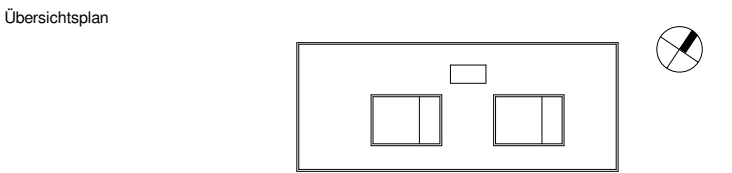

Projekt
HAB43 – Habelschwerdter Allee 43
Neubau Seminar- und Bürogebäude FU Berlin

Planungsphase
Ausführungsplanung

Spezifikation/Gewerk
Architektur

Planinhalt
AT-Typ 5.0 T2.302-AT1, Treppenraum B

Plannummer	Index	Status
020-HWGP-AR-5-X-DT-FA-285-0-F	0	Freigabe
Erstelldatum	Maßstab	Indexdatum
	1 : 25	08.12.2023
Dateiname	Gefertigt	Geprüft
020_HAB43_Zentraldatei	RR	AG/SB

Bauherrin
Freie Universität Berlin
Referat III - Technische Abteilung
Rüdesheimer Straße 54-56
14197 Berlin
Telefon 030 / 838 51145
Telefax 030 / 838 451145
ta@fu-berlin.de