



Ausführungsort:
Brandwand Anschluss
Porenbeton Attika über die Brandwände
Zusätzliche Angaben im Detail 020-AR-5-X-DT-DA-312

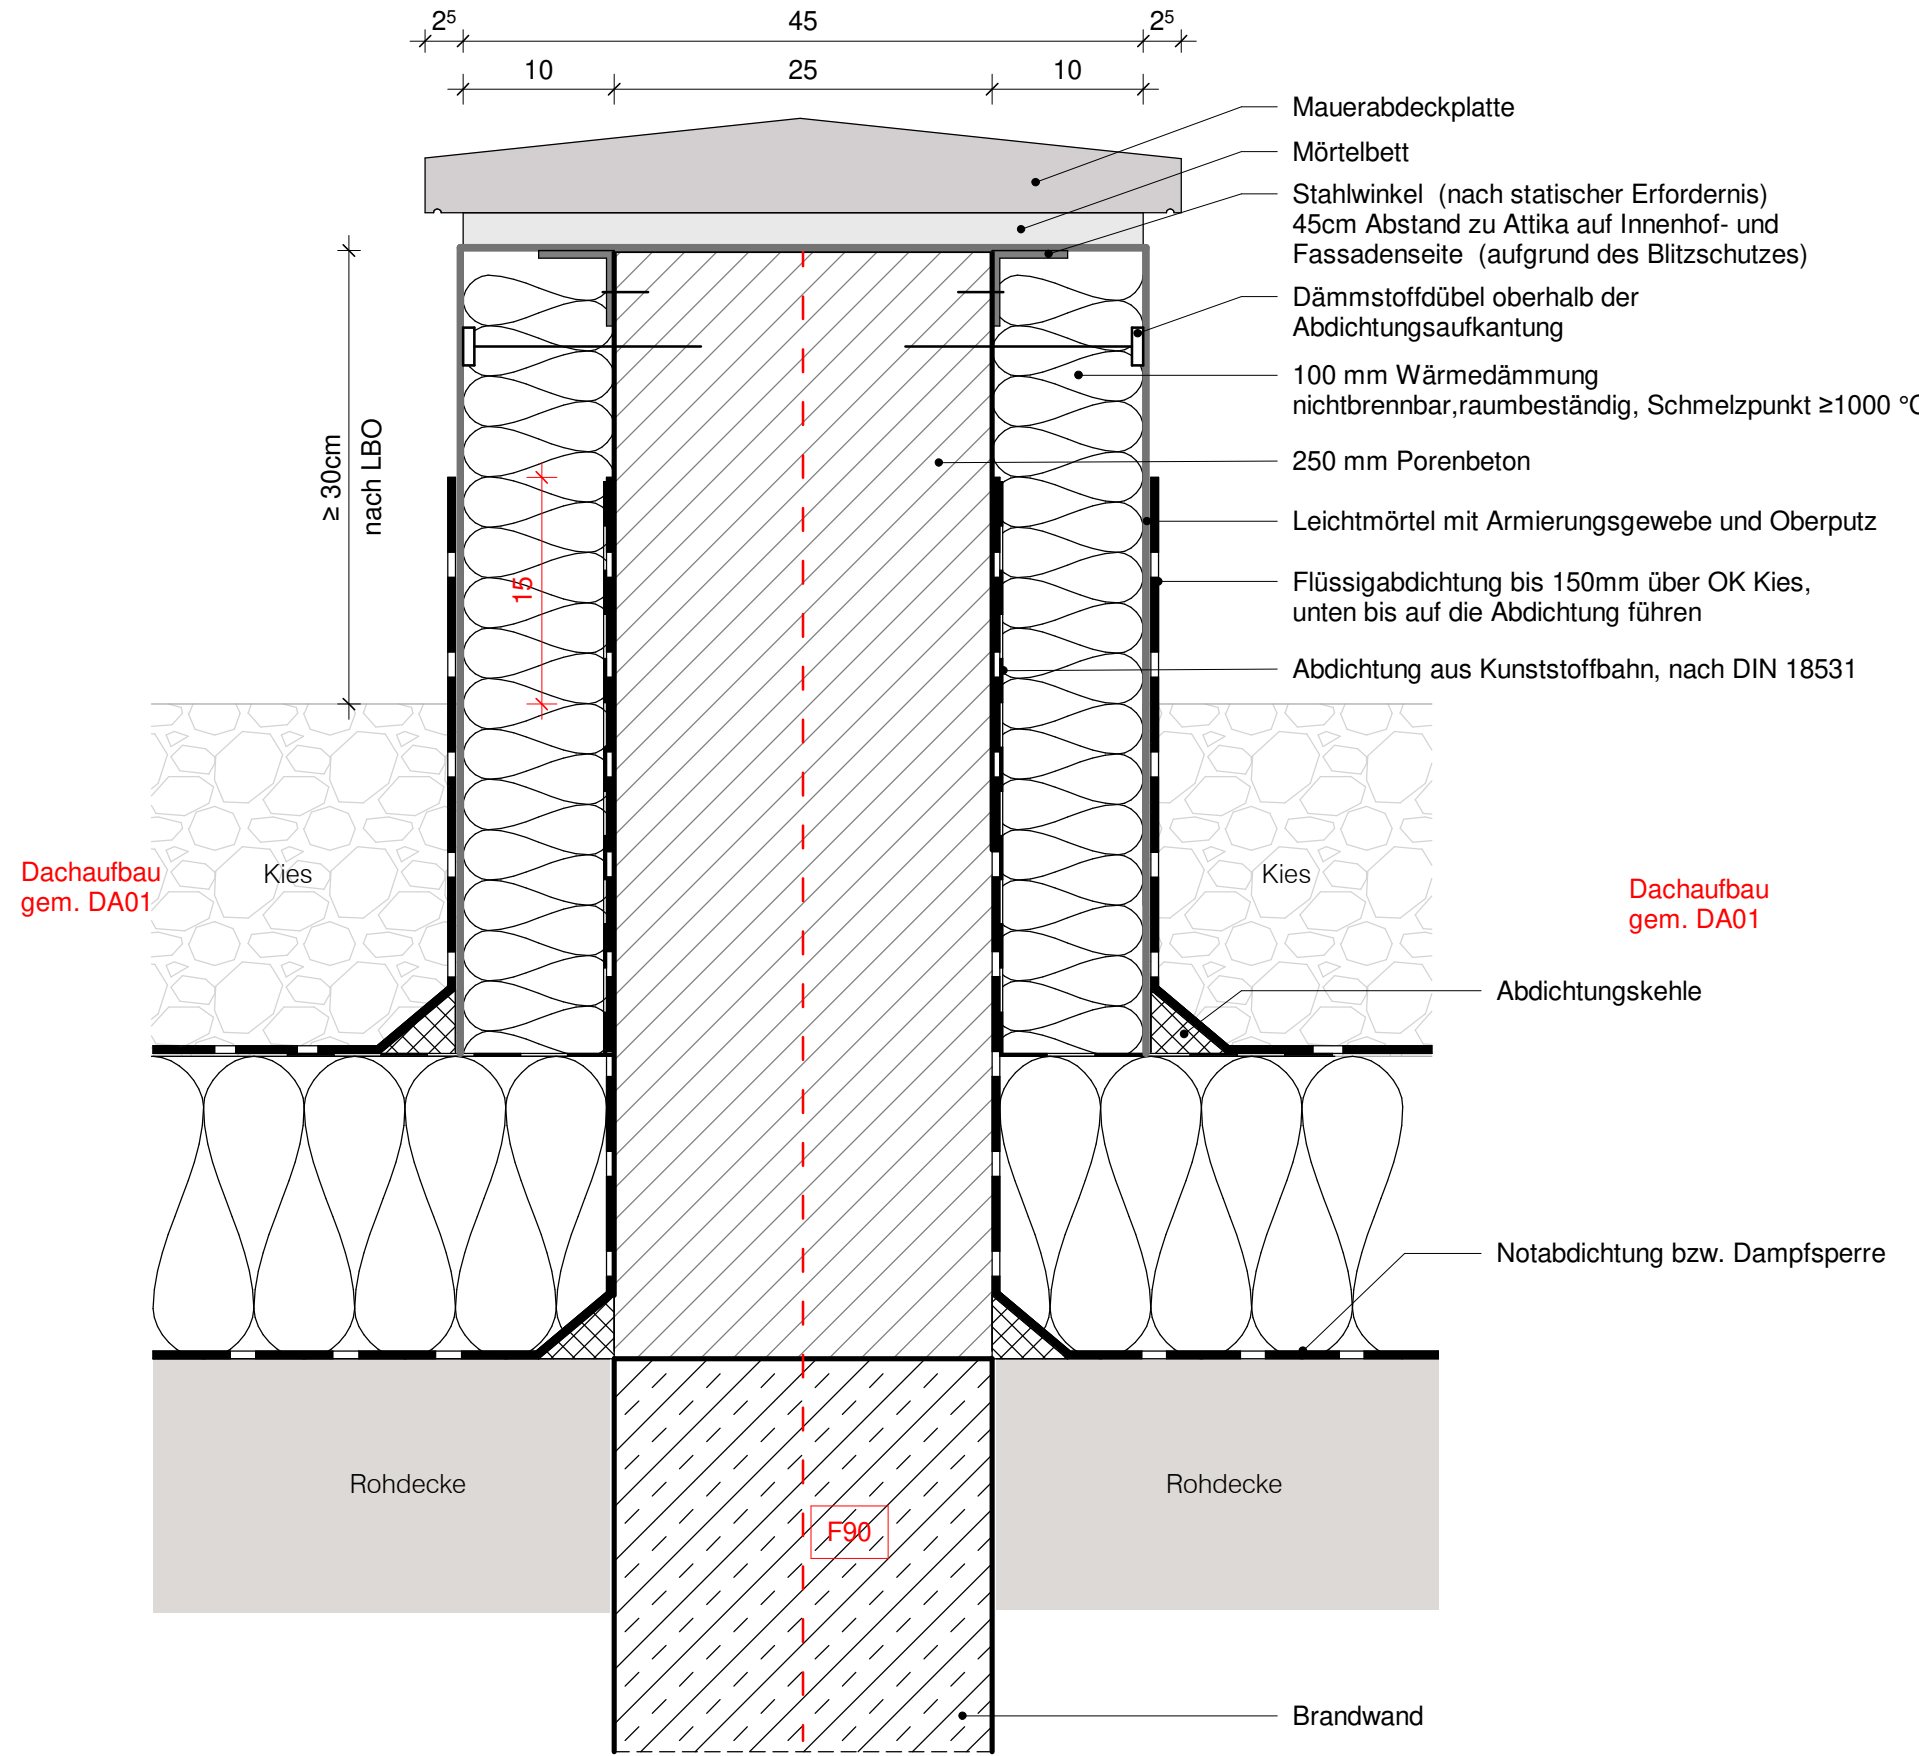


Feuerwiderstandsklasse:
F90

Ausführungsort:
Dach unter Terrasse (DA02)

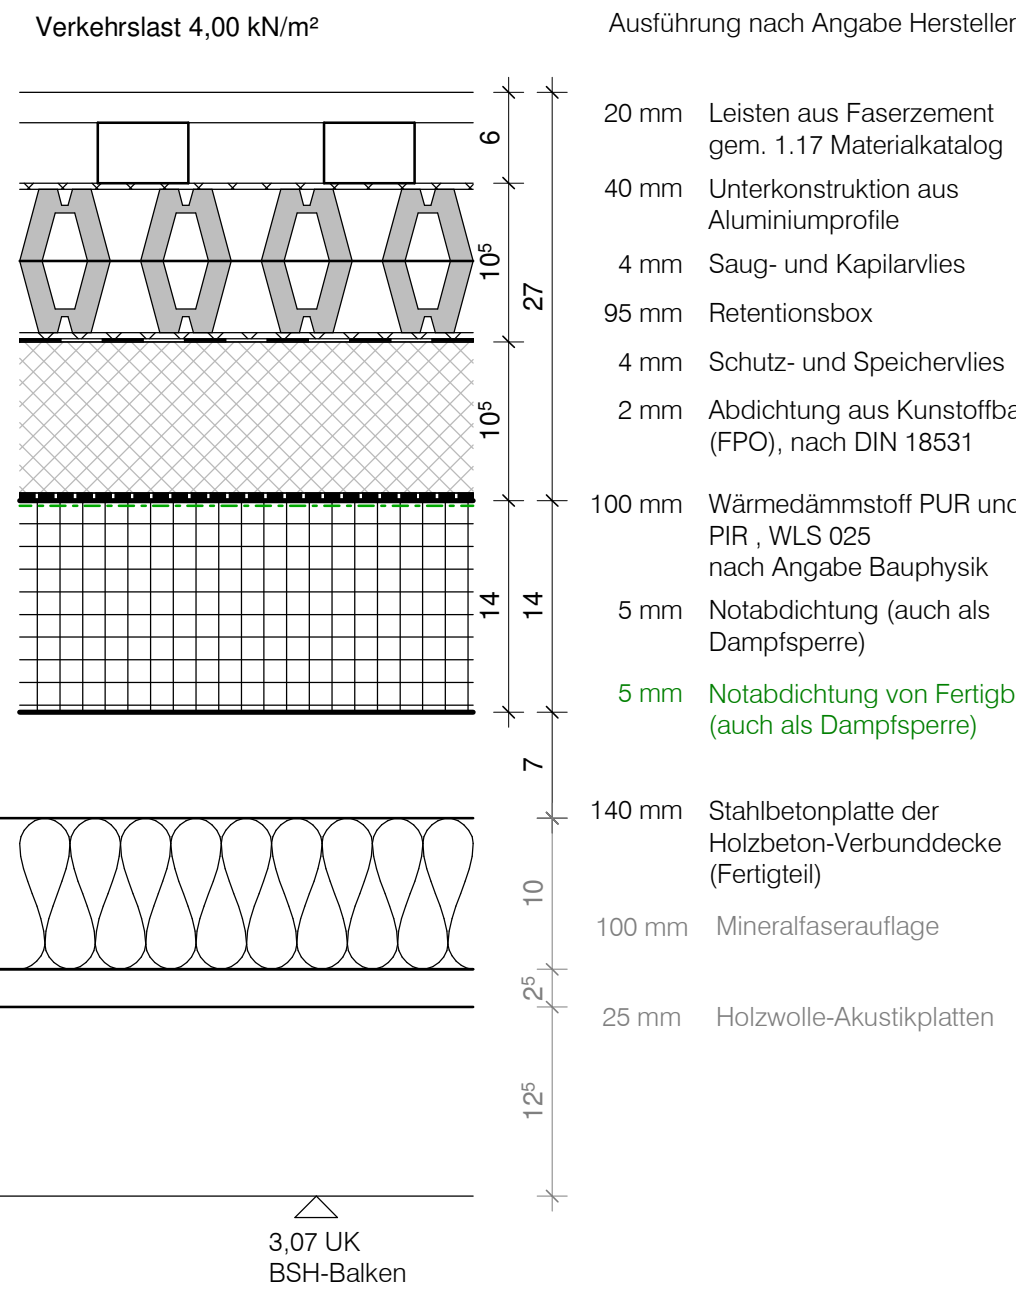


Schallschutz Anforderung:
bewerteter Norm-Trittschallpegel L'n,w ≤ 53 dB
Feuerwiderstandsklasse:
feuerhemmend von unten (Angrenzende aufgehende Fassade mit Öffnungen)
Hinweis: Im Retentionsdach muss die Durchlüftung der Dämmung gewährleistet werden, daher ist ein Umkehrdach unterhalb von Retentionsboxen nicht möglich

Ausführungsort:
Gefälleloses Retentionsdach (DA01)
Aufbau Extensivdach, Ausführung nach Angabe Hersteller

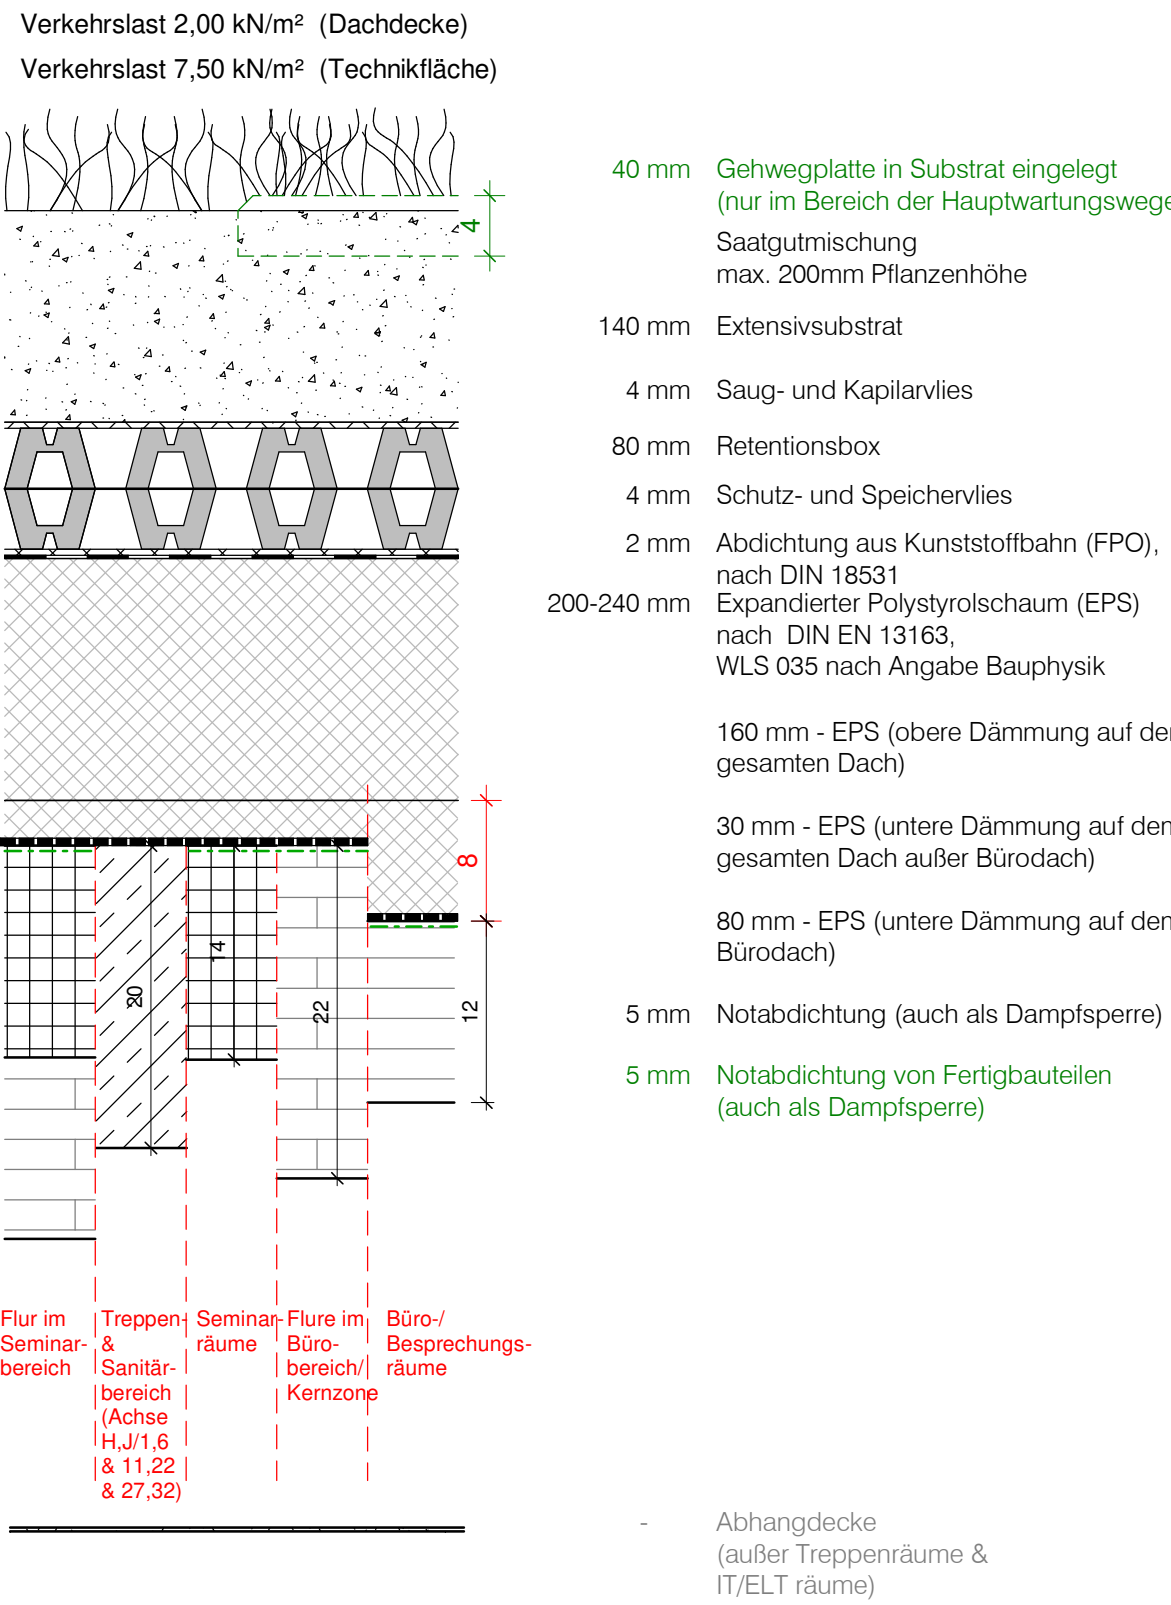


Schallschutz Anforderung:
Angabe erforderlich
Feuerwiderstandsklasse:
F30-B (feuerhemmend) Abhangdecke im notwendiger Flurbereich

Ausführungsort:
Dach Aufzugsüberfahrt (DA03)

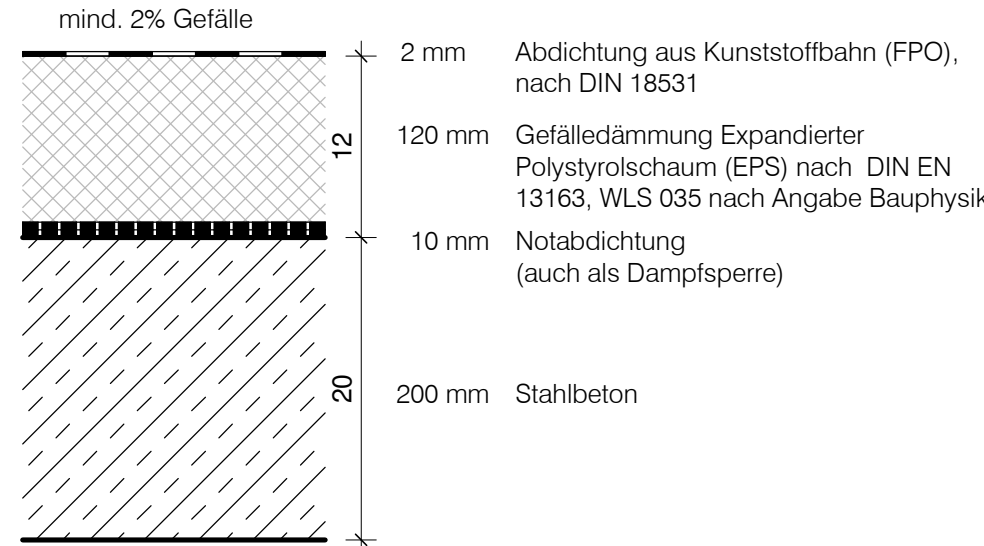

Ausführungsort:
Dach über Treppenraum B (DA04)

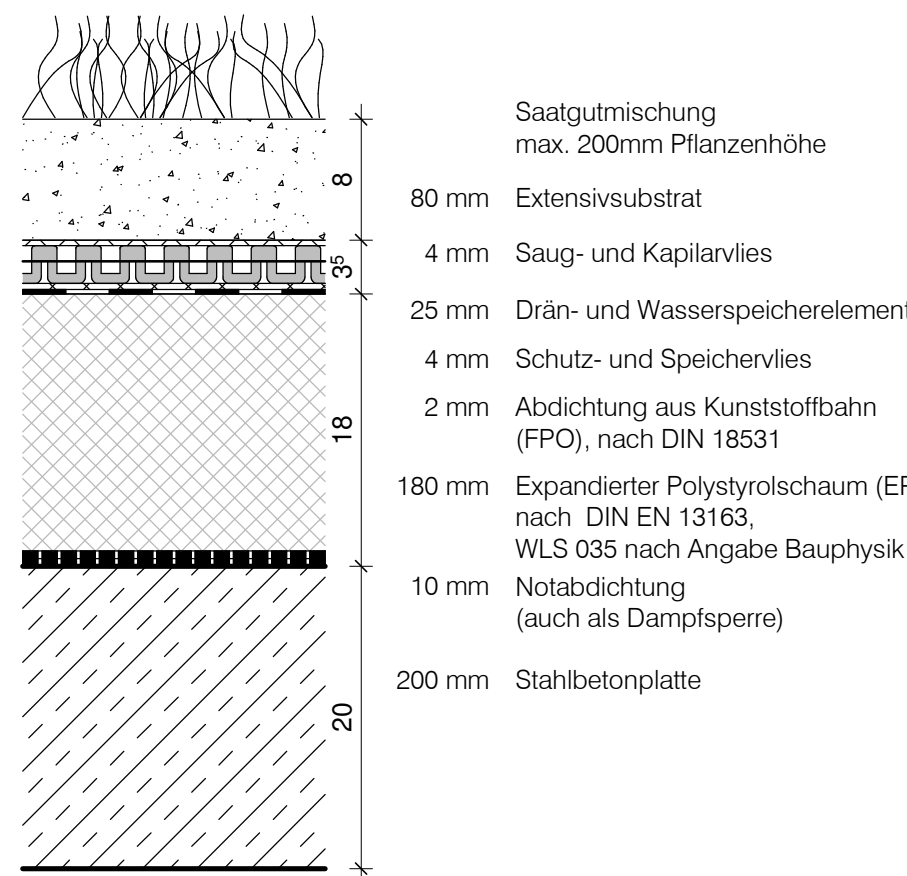

Schallschutz Anforderung:
Angabe erforderlich
Feuerwiderstandsklasse:
F30-B

Diese Unterlage ist urheberrechtlich geschützt. Ihre Vervielfältigung, Mitteilung oder Überlassung an Dritte, sowie die Verwertung ohne unser schriftliches Einverständnis ist untersagt und verstößt gegen den Paragraphen 106 ff. UrhG und Paragraph 18 UWG und Paragraph 3 Absatz 6 VOB/B.

- Alternativ ist auch Mineralfaser-Trittschalldämmung ist möglich, wurde aber aus Kostengründen nur für Büroräume vorgegeben, wo sie explizit erforderlich ist.
- Gemäß Brandschutznachweis:
- Auf Grund des konzeptionellen Ansatzes, an das Gebäude die brandschutztechnischen Anforderungen eines Gebäudes der Gebäudeklasse 3 zu stellen, wird es als ausreichend beurteilt, hier nur feuerhemmende Decken vorzusehen.
- die Feuerwiderstandsklasse unter jedem Bauteil gilt hauptsächlich für abgehängte Decken
- 10 – 100 mm Ausgleichshöhe: nicht gebundene Ausgleichsschüttung (nach VOB C DIN 18340: Mindeststärke 15 mm, ab 40 mm Ausgleichshöhe ist eine Verdichtung erforderlich, ein seitliches Wegrieseln/ Ausweichen der Schüttung muss ausgeschlossen sein).


** Für die Estrich-Typen siehe Tabelle auf Plan DT-XX-010

Farblegende	gem. Materialkatalog Innenausbau	Klassifizierung
	2.1.2.	B01a Elastischer Bodenbelag, R 9, Estrich Typ 1
	2.1.2.	B01b Elastischer Bodenbelag, R 9, Estrich Typ 2.1 (beheizt) (in Tabuzonen Estrich Typ 2.2)
	2.1.4.	B02 Fliesen, R 10 (Duschbereich, R 10b)
	2.1.5.	B03 Staubbindender Anstrich, R 10, Estrich Typ 1
	2.1.1.	B04a mineralischer Terrazzo, R 9, Estrich Typ 3
	2.1.1.	B04b mineralischer Terrazzo, R 9, Estrich Typ 4 (beheizt)
	2.1.1.	B04c mineralischer Terrazzo, R 9, Estrich Typ 5
	2.1.1.	B04d Terrazzowinkelstufen, R 9
		B05 Terrassenbelag (Material in Abstimmung)
	2.1.8.	B06 Sauberlaufmatte, R 9, Estrich Typ 3

Für die Bodenspiegel Übersichtspläne siehe Plan BS-00-000, BS-01-010, BS-02-020


Index 2			10.05.2024	2
Index 1			08.12.2023	1
Index 0			06.10.2023	0
Änderung		Gefertigt	Geprüft	Datum

Ausführungsort:
Treppenhaus A & C - EG, Hauptpodeste
B04 a

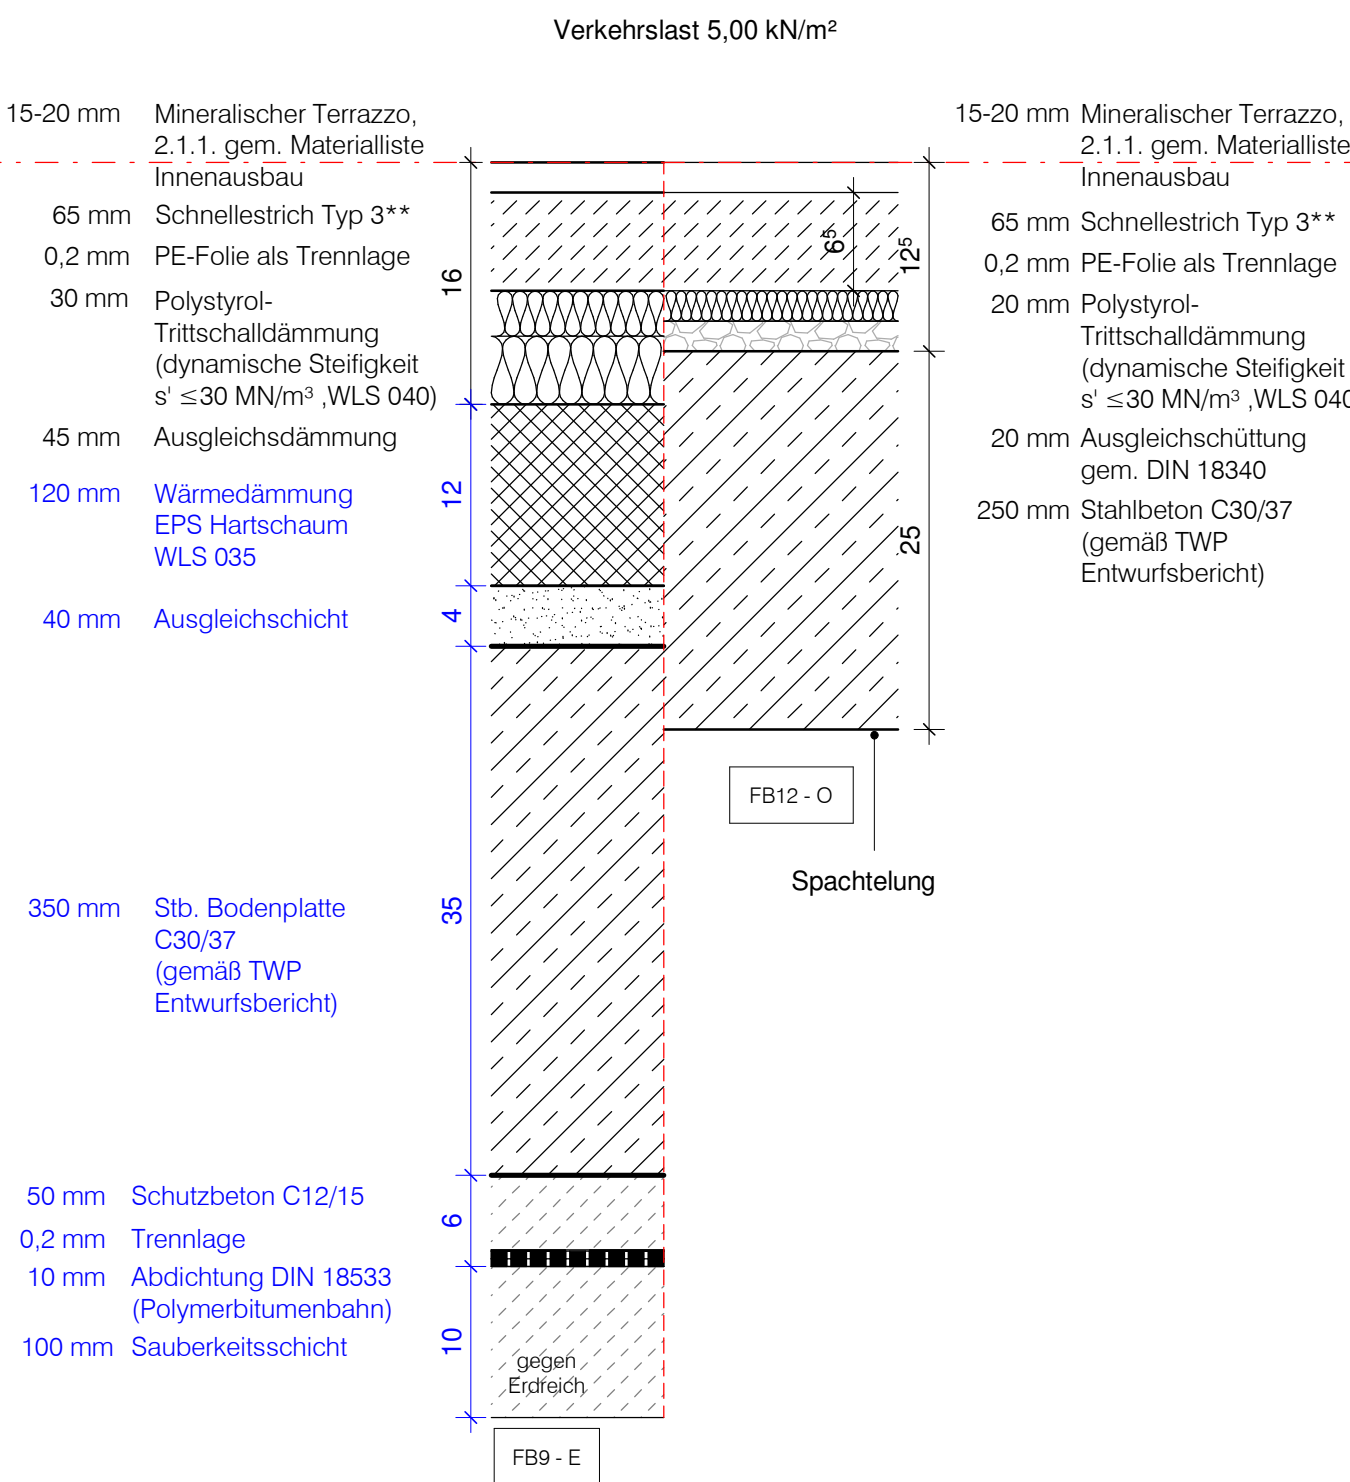


Schallschutz Anforderung:
bewerteter Norm-Trittschallpegel L'n,w ≤ 53 dB
Feuerwiderstandsklasse:
F30-B oder nicht-brennbar

Ausführungsort:
Treppenhaus A & C - Treppenebenenpodeste
B04 c

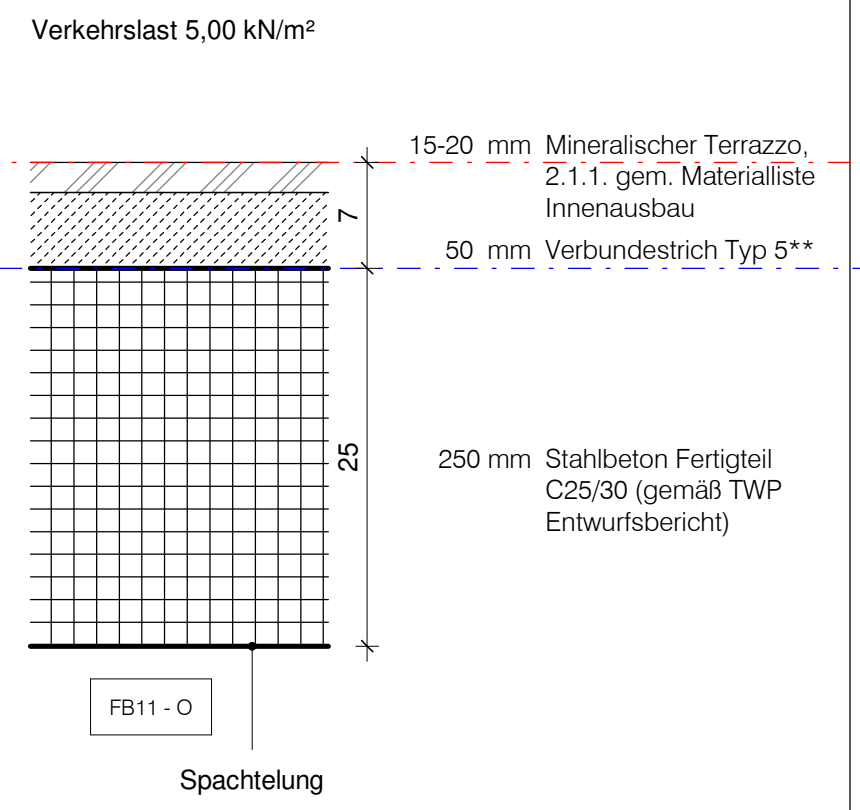


Schallschutz Anforderung:
bewerteter Norm-Trittschallpegel L'n,w ≤ 53 dB
Feuerwiderstandsklasse:
F30-B und nicht-brennbar

Ausführungsort:
Treppenhaus A & C - Treppenstufen
B04 d

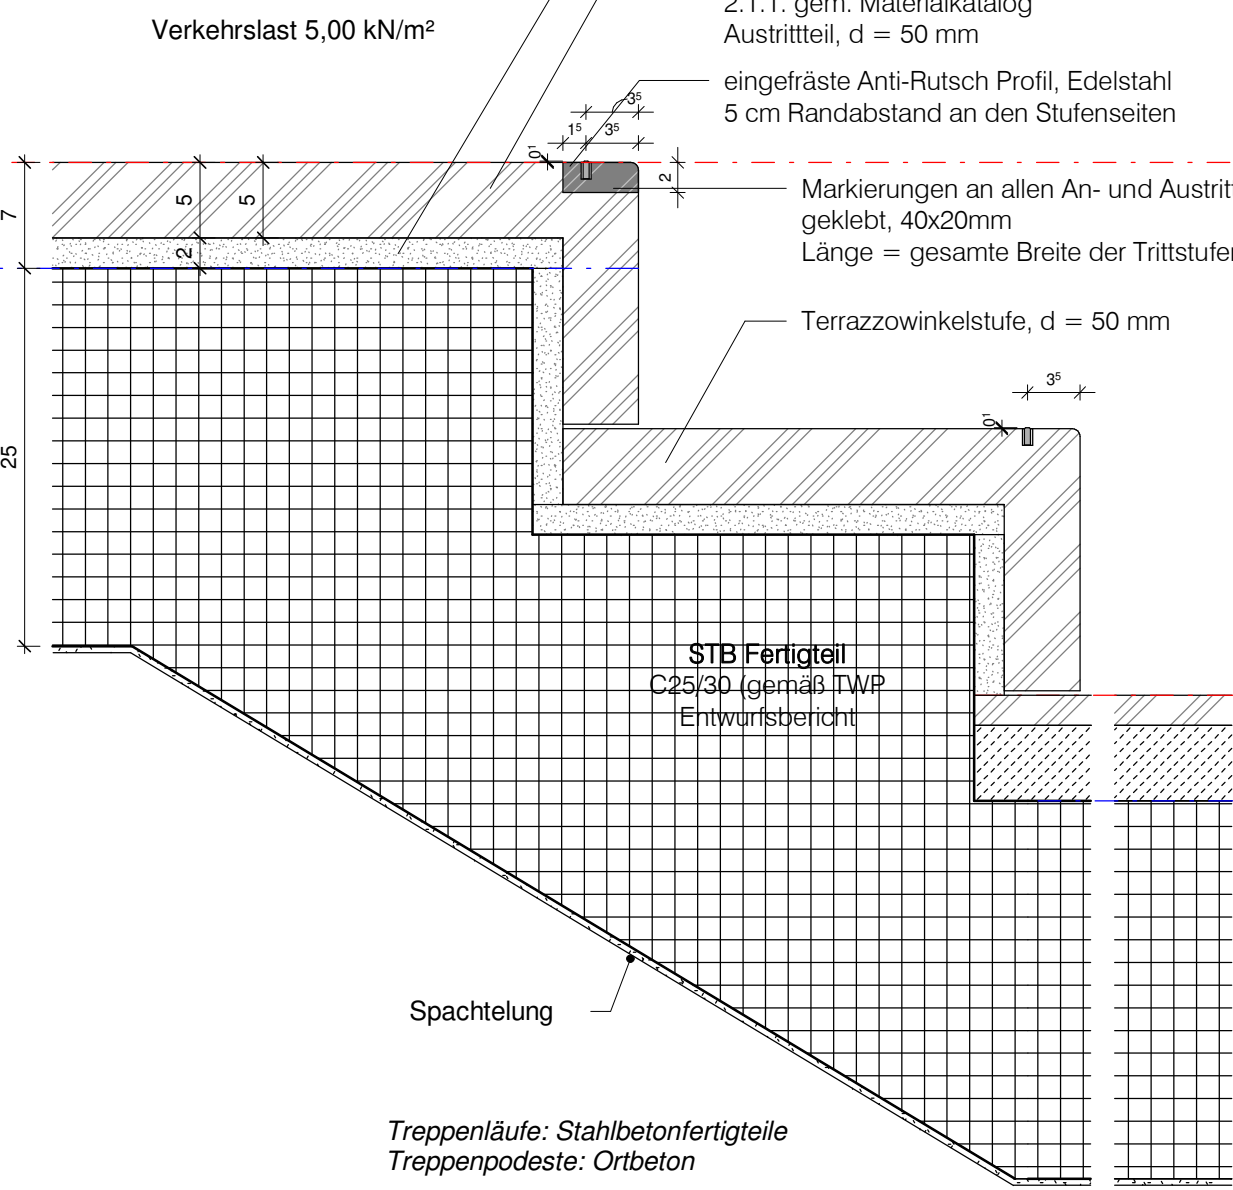


Schallschutz Anforderung:
bewerteter Norm-Trittschallpegel L'n,w ≤ 53 dB
Feuerwiderstandsklasse:
F30-B und nicht-brennbar

Ausführungsort:
Treppenhaus B - EG, Haupt- und Nebenpodeste
B01a

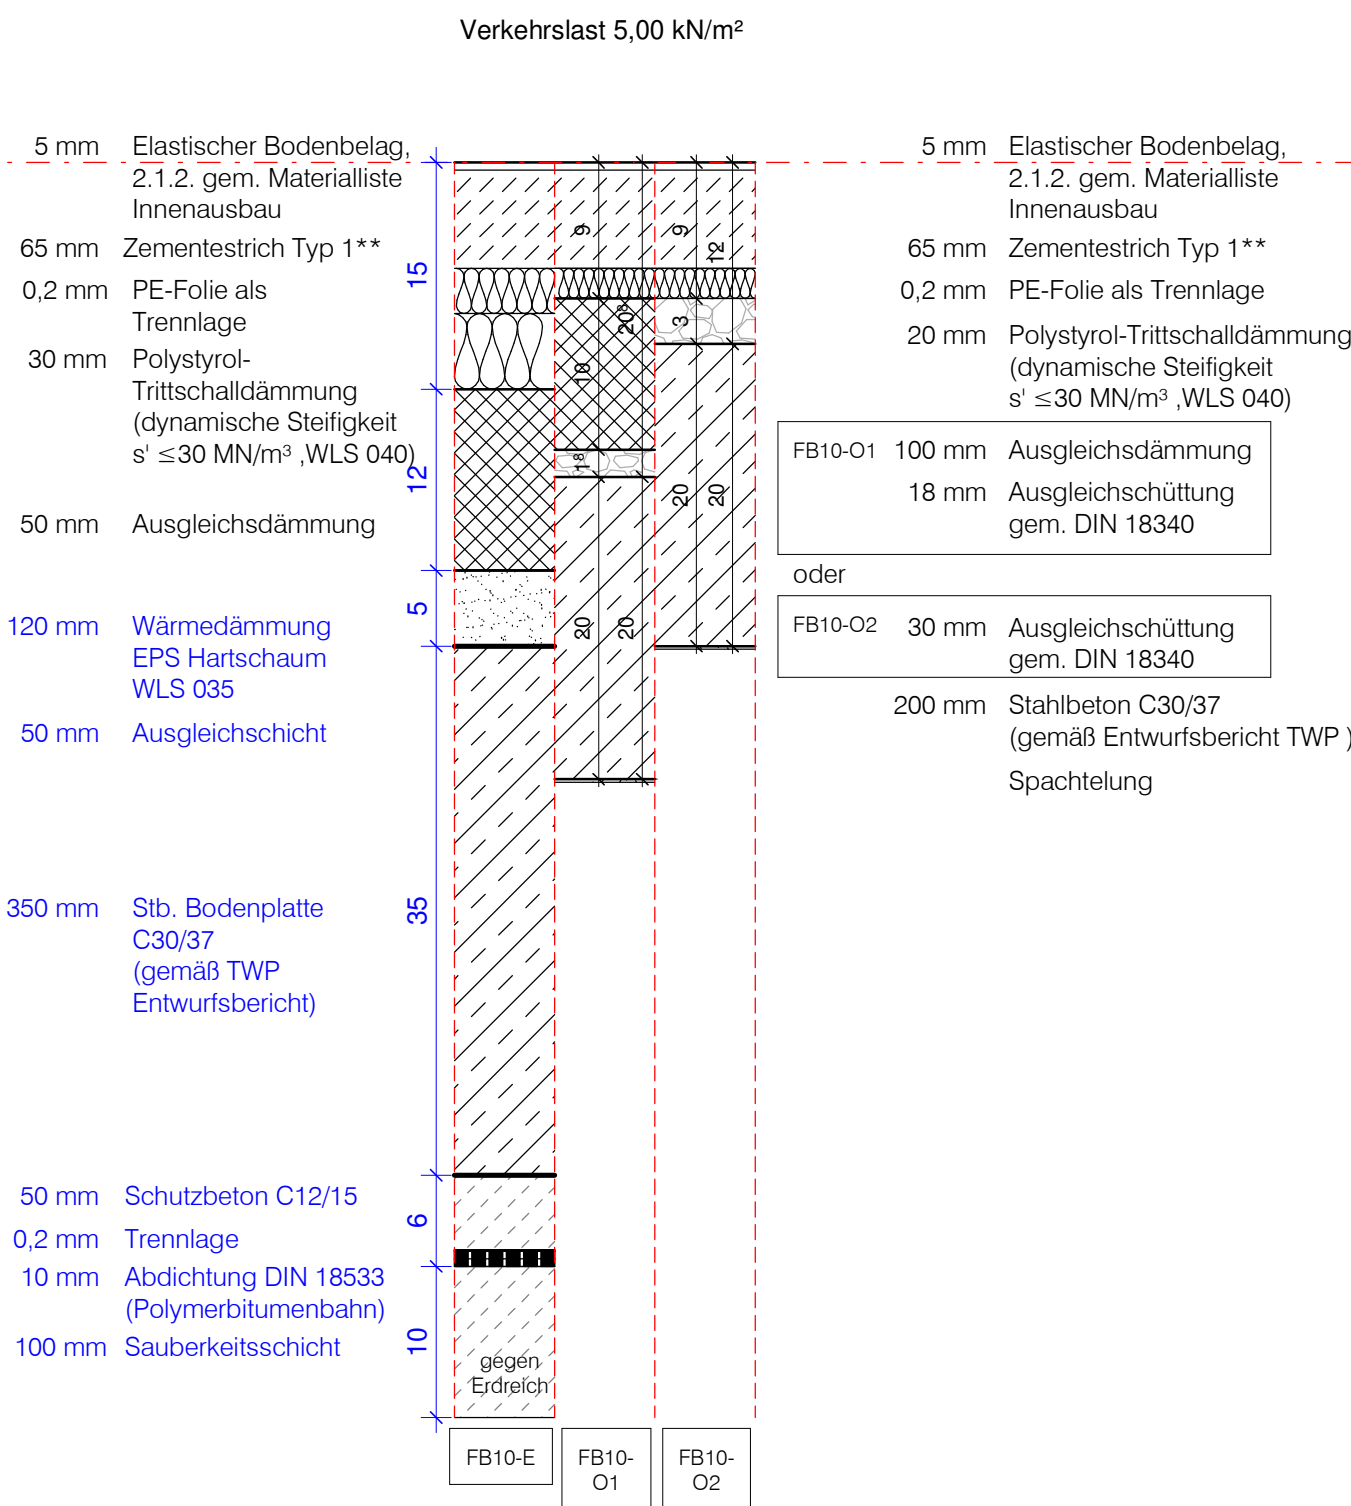


Schallschutz Anforderung:
bewerteter Norm-Trittschallpegel L'n,w ≤ 53 dB
Feuerwiderstandsklasse:
F30-B und nicht-brennbar

Ausführungsort:
Treppenhaus B - Treppenstufen
B01a

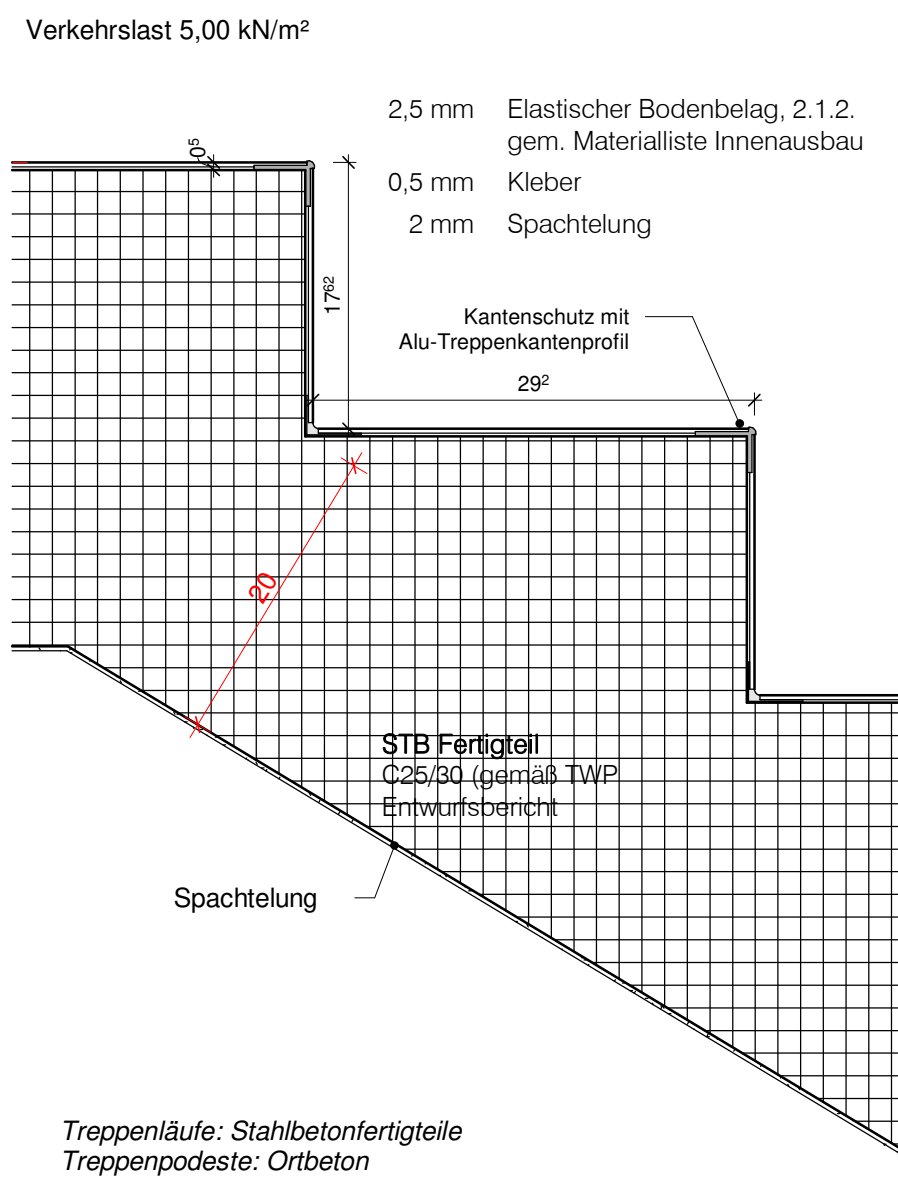

Schallschutz Anforderung:
bewerteter Norm-Trittschallpegel L'n,w ≤ 53 dB
Feuerwiderstandsklasse:
F30-B und nicht-brennbar

Code
DT-XX-030-2

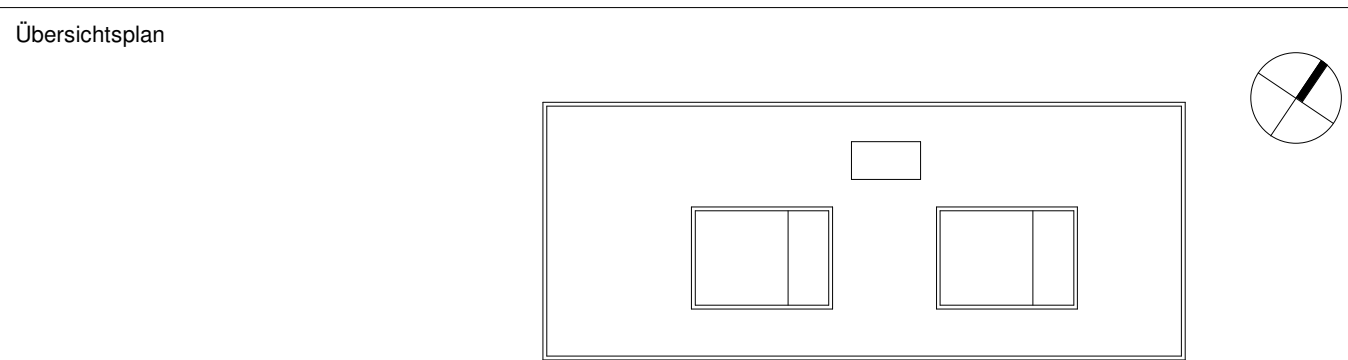

Projekt
HAB43 – Habelschwerdter Allee 43
Neubau Seminar- und Bürogebäude FU Berlin

Planungsphase
Ausführungsplanung
Architektur

Planinhalt
Dachaufbau / Treppenaufbauten

Plannummer	Index	Status
020-HWGP-AR-5-DT-XX-030-F-2	2	Freigabe
Erstelldatum	Maßstab	Indexdatum
05.07.2022	1:5	10.05.2024
Dateiname	Gefertigt	Geprüft
020_HAB43_Zentraldatei	AT	AG/SB
Bauherrin		
Freie Universität Berlin Referat III - Technische Abteilung Rüdesheimer Straße 54-56 14197 Berlin Telefon 030 / 838 51145 Telefax 030 / 838 451145 ta@fu-berlin.de		