


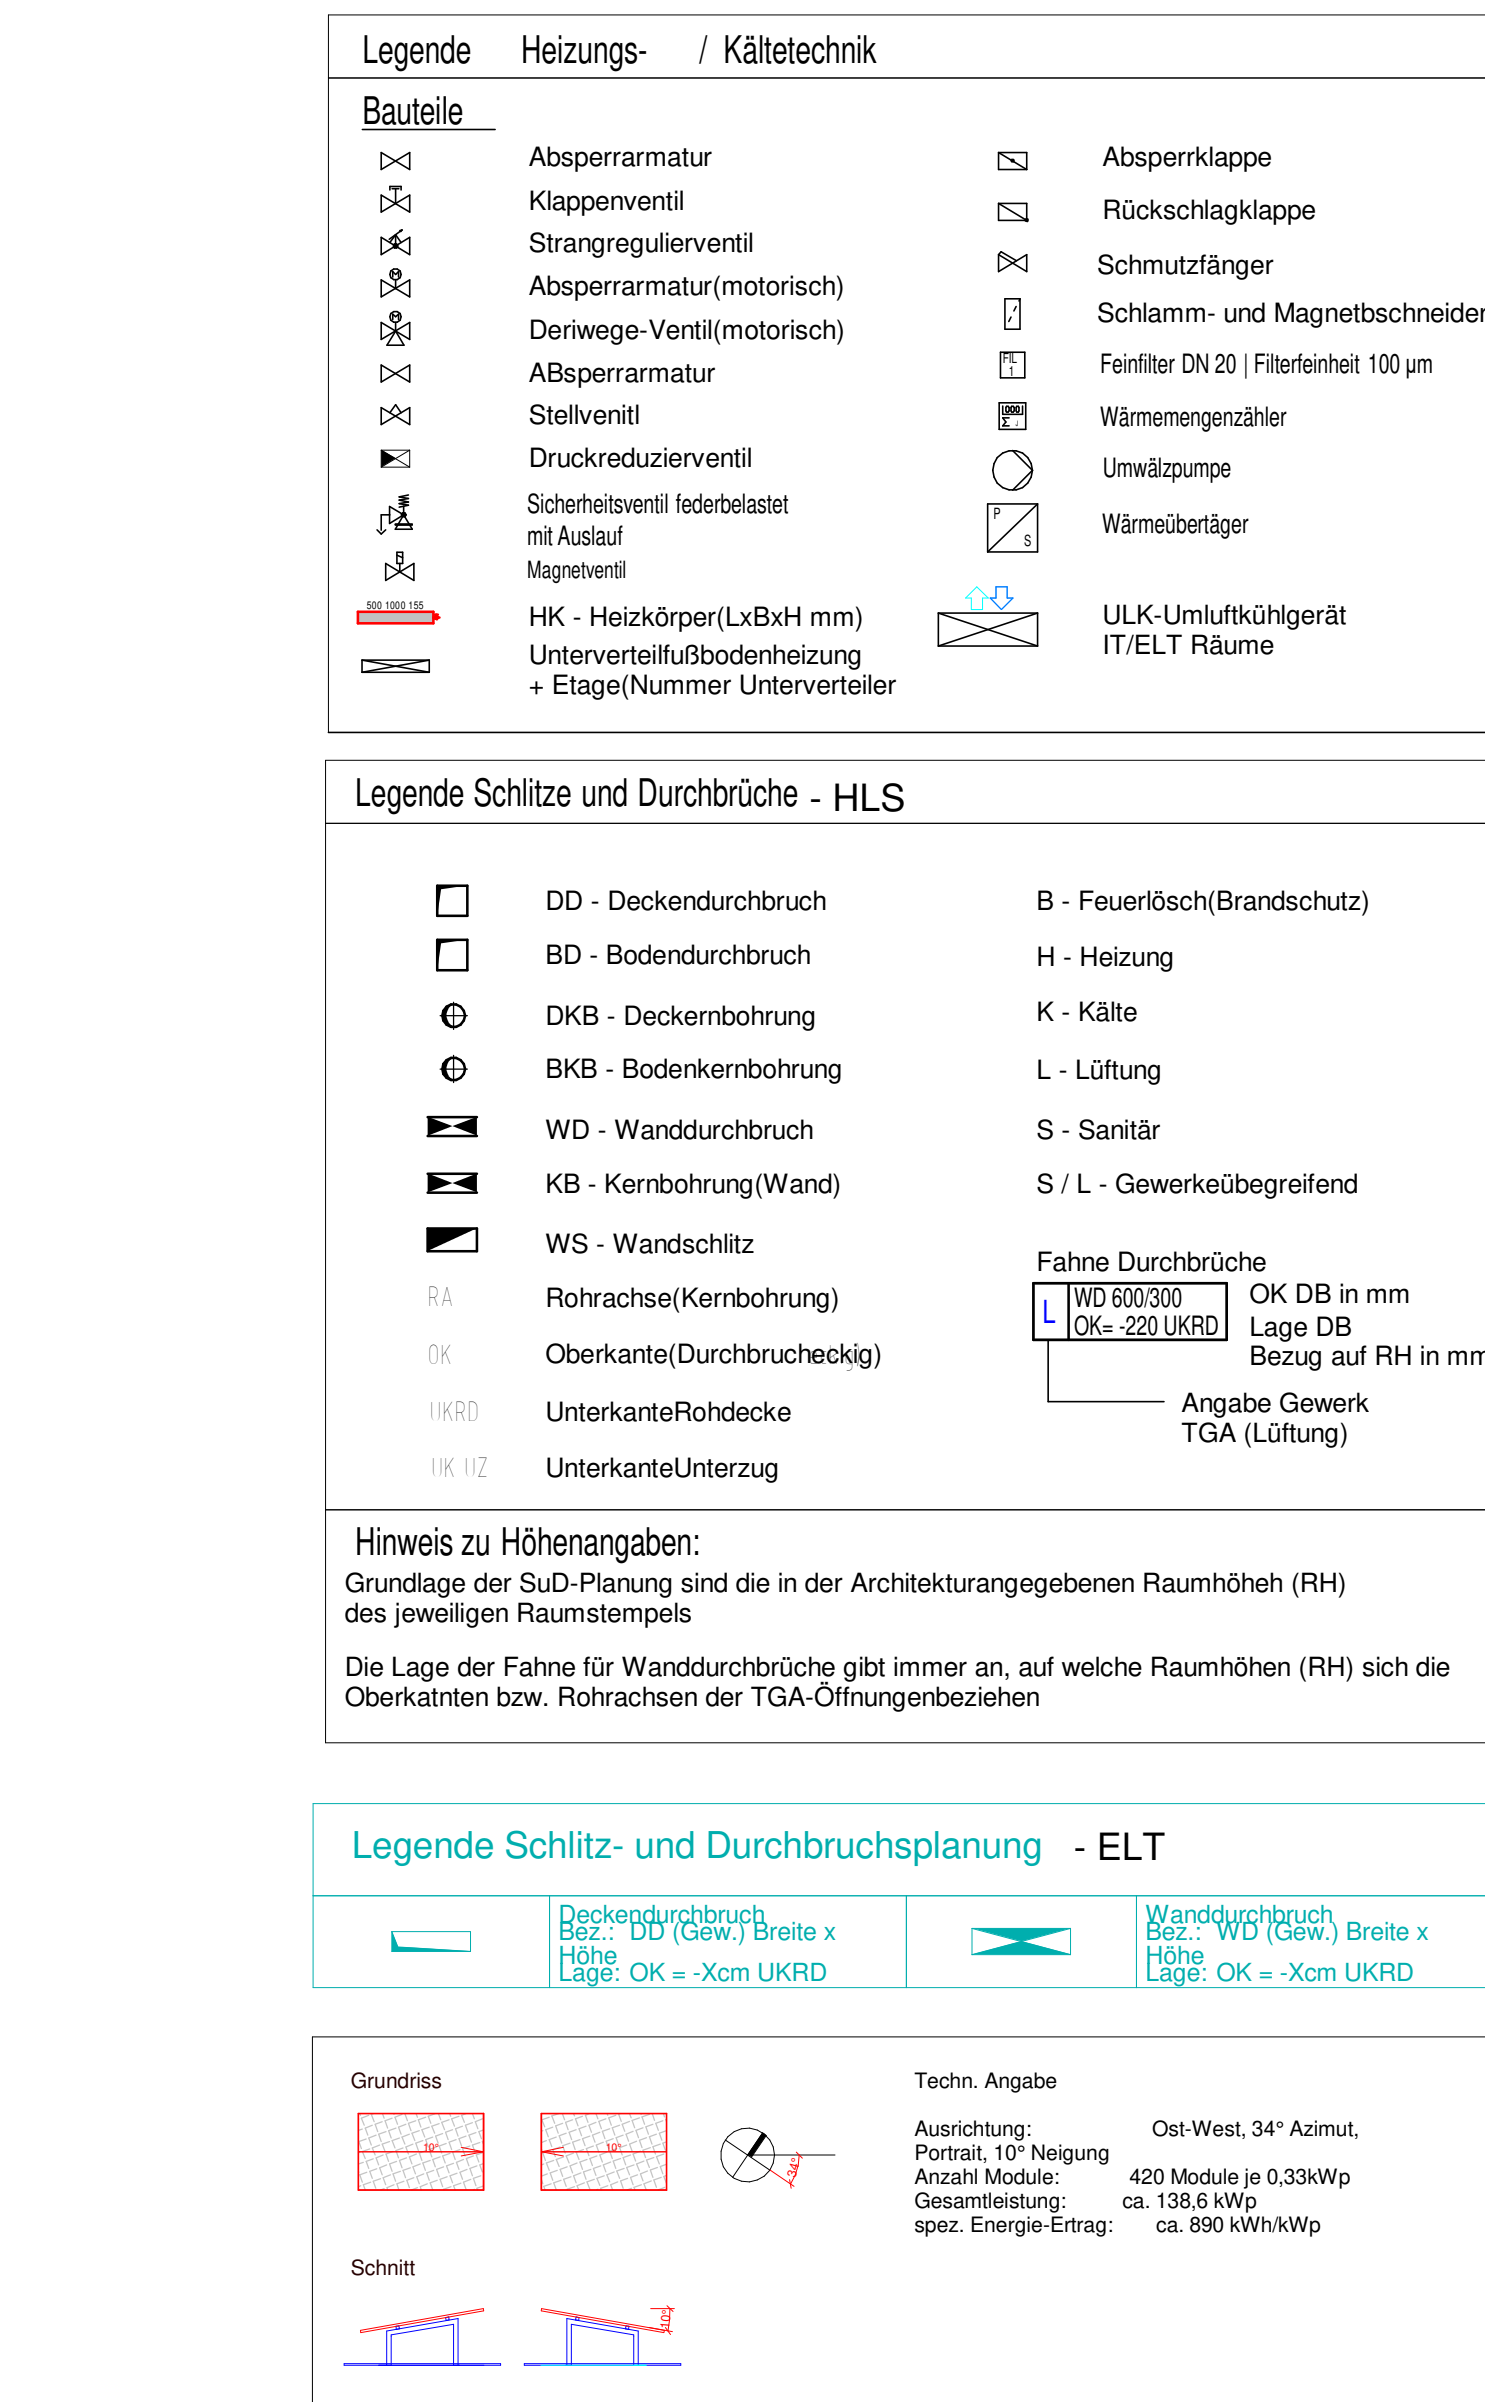

Für die Übersicht Wandbelag Siehe Pläne UE-WB-001/002/003

Index 1			12.03.2025	1
Index 0			08.12.2023	0
Aenderung	Gefertigt	Geprüft	Datum	Index
Code				

Übersichtsplan

Dachaufsicht - Blatt 3

Freie Universität Berlin Referat III - Technische Abteilung Rüdeshheimer Straße 54-56 14197 Berlin Telefon 030 / 838 51145 Telefax 030 / 838 451145 ta@fu-berlin.de	
---	--