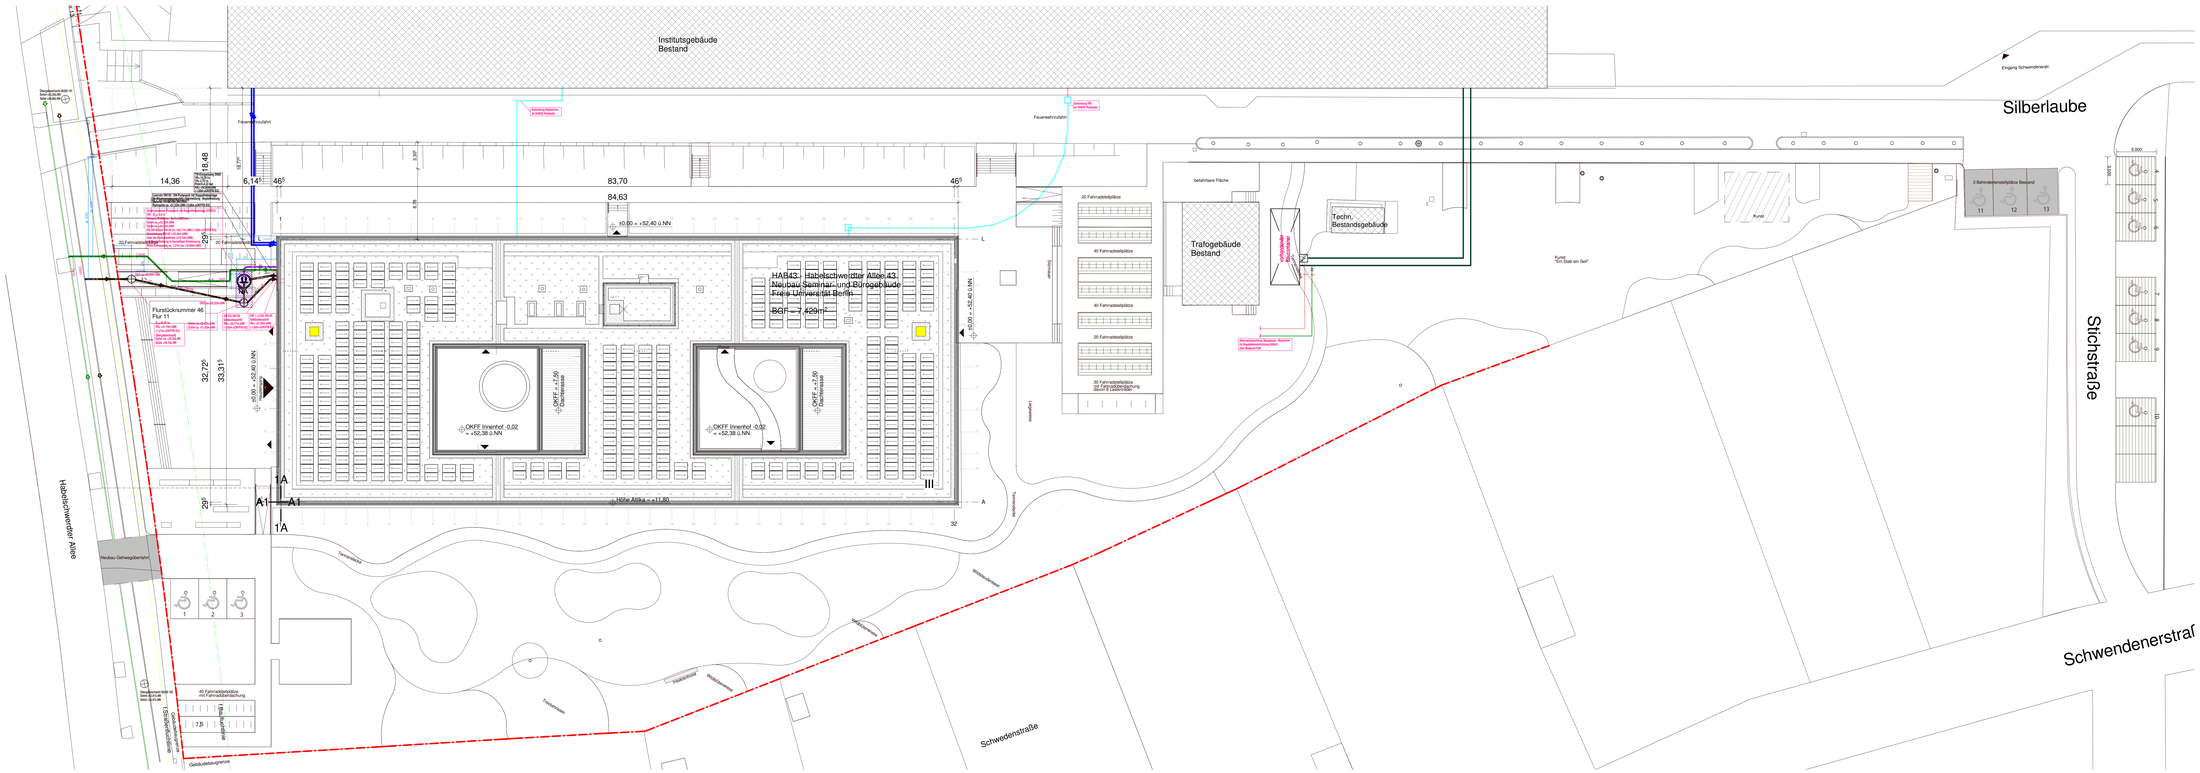

Diese Unterlage ist urheberrechtlich geschützt. Ihre Vervielfältigung, Mitteilung oder Überlassung an Dritte, sowie die Verwertung ohne unser schriftliches Einverständnis ist untersagt und verstößt gegen den Paragraphen 106 ff. UrhG und Paragraph 18 UWG und Paragraph 3 Absatz 6 VOB/B.

Legende

± 0.00 = 52.40 m ü.NN (OKFF Ebene 0)

Achsen:

Hauptachsen

Höhen:

± 0.00 Fertigstellte Grundrisse

Symbole:

Gebäudebaugrenze

Bauteile:

Bestandsgebäude

Dach:

Extensive Begrünung

Kiesdach / Kiesstreifen

Fachplaner / Gewerk (Angaben nachrichtlich)	Index	Datum
	2	22.11.2023

Index 0 Änderung	Gefertigt	Geprüft	08.12.2023 Datum	0 Index

Code

LA-LP-001-0

Übersichtsplan

Projekt

HAB43 – Habelschwerdter Allee 43
Neubau Seminar- und Bürogebäude FU Berlin

Planungsphase

Ausführungsplanung

Spezifikation Gewerk

Architektur

Planinhalt

Objektbezogener Lageplan

Plannummer	Index	Status
020-HWGP-AR-5-LA-LP-001-F-0	0	Freigabe

Erstelldatum	Maßstab	Indexdatum	Format
15.03.2022	1 : 200	08.12.2023	1189 x 594

Dateiname	Gefertigt	Geprüft
020_HAB43_Zentraldatei	AT	AG/SB

Bauherrin

Freie Universität Berlin
Referat III - Technische Abteilung
Rüdesheimer Straße 54-56
14197 Berlin
Telefon 030 / 838 51145
Telefax 030 / 838 451145
ta@fu-berlin.de