

Energieanforderung für elektrisch betriebene Geräte

Das Formblatt der Energieanforderung muss vom Lieferanten für jedes elektrisch betriebene Gerät bestmöglich ausgefüllt und an den AN-ELT übergeben werden. Als Gerät werden z.B. Sonnenschutzmotore, RWA oder Rauchabzugs-Anlagen, Brandschutztüren, Durchlauferhitzer, Boiler, Pissior, Lüfter, Lüftungs- und Klimageräte usw. angesehen. Bei Geräten identischen Typs reicht ein Formblatt je Gerät aus, die Anzahl muss aus Grundrissplänen hervorgehen.

Bauvorhaben:	Neubau Campus Chiemgau Traunstein
Antragsteller / Firma	Musterfirma Zua is - GmbH
Gewerk	Türen & Tore
Standort: Gebäude, Etage, Raum:	BTA + B, alle Ebenen, notwendige Flure, TRH Abschlüsse
Bezeichnung des Gerätes:	Feststell Anlage - FSA-GEZE-RSZ-7

1.0 Betriebswerte

1.1 el. Leistung:	350	W / VA
1.2 Spannung	230	V

2.0 Anschluss

2.1 Phasenanzahl	☒ 1L/N/PE	☐ 2L/N/PE	☐ 3L/N/PE
2.2 Maximaler Anschlussquerschnitt	2,5mm ² mm ²		
2.3 Anschlussart	☐ Direkt	☐ Steckbar	
2.4 gewünschter Kabeltyp			
2.5. Anschluss/Einführung	☐ Oben	☐ Unten	

2.6 Standort Anschlusspunkt:*

* Das Einsichern und Zuschalten der Anlagen wird durch ein gemeinsames Inbetriebnahme-Protokoll dokumentiert.

* Bei ungenauer Standortangaben Lageplan anhängen.

3.0 Besonderheiten

3.1 Besonderheiten (z.B. Anschluß flexibel, RCD Typ-B erforderlich o.ä.)	Übergabepunkt in Zwischendecke, Leitungszug durch AN-Tür,
---	---

3.2. Anzal identischer Geräte Gesamt

Die Anzahl der Geräte muss aus separat zu erstellenden Plänen hervorgehen.

16 Stück
CCT_Türen_m_Strom_EG bis 5.OG

(Bitte Plannummer / Planbezeichnung angeben)

5.0 sonstige Anschlüsse

5.1 USV-Anschluß	☐ 1L/N/PE	☐ 3L/N/PE	Vorsicherung ____A Charakteristik ____
5.2 örtlicher Potentialausgleich	☒ Anschluß	4 mm ²	☐ PA-Schiene
5.3 Netzwerkanschluß	☐ 1x RJ45	☐ 2x RJ45	Kat
5.4 Ansteuerung aus BMA	☐ Ja	☐ Nein	
5.5 Anbindung an MSR oder GLT	☐ Ja	☐ Nein	
5.6 Messung erforderlich?	☐ Ja	☐ Nein	
	☒ Ja	☐ Nein	

geeicht

6.0 Termin

Anschlussstermin frühestens 6 Wochen **nach** Einreichung und vollständiger Klärung aller technischen Punkte.
Zudem muss die Anlage min. 1 Woche **vor** Anschlussstermin betriebsfertig auf- /eingebaut sein.

6.1 Wunschtermin:

Ort, Datum

Unterschrift Anforderer



Der nachfolgende Absatz wird vom AN-ELT bearbeitet

Technisch i.O. Anschluss freigegeben

Anschlussstermin bis:

Ort, Datum

Unterschrift Errichterfirma / AN-ELT

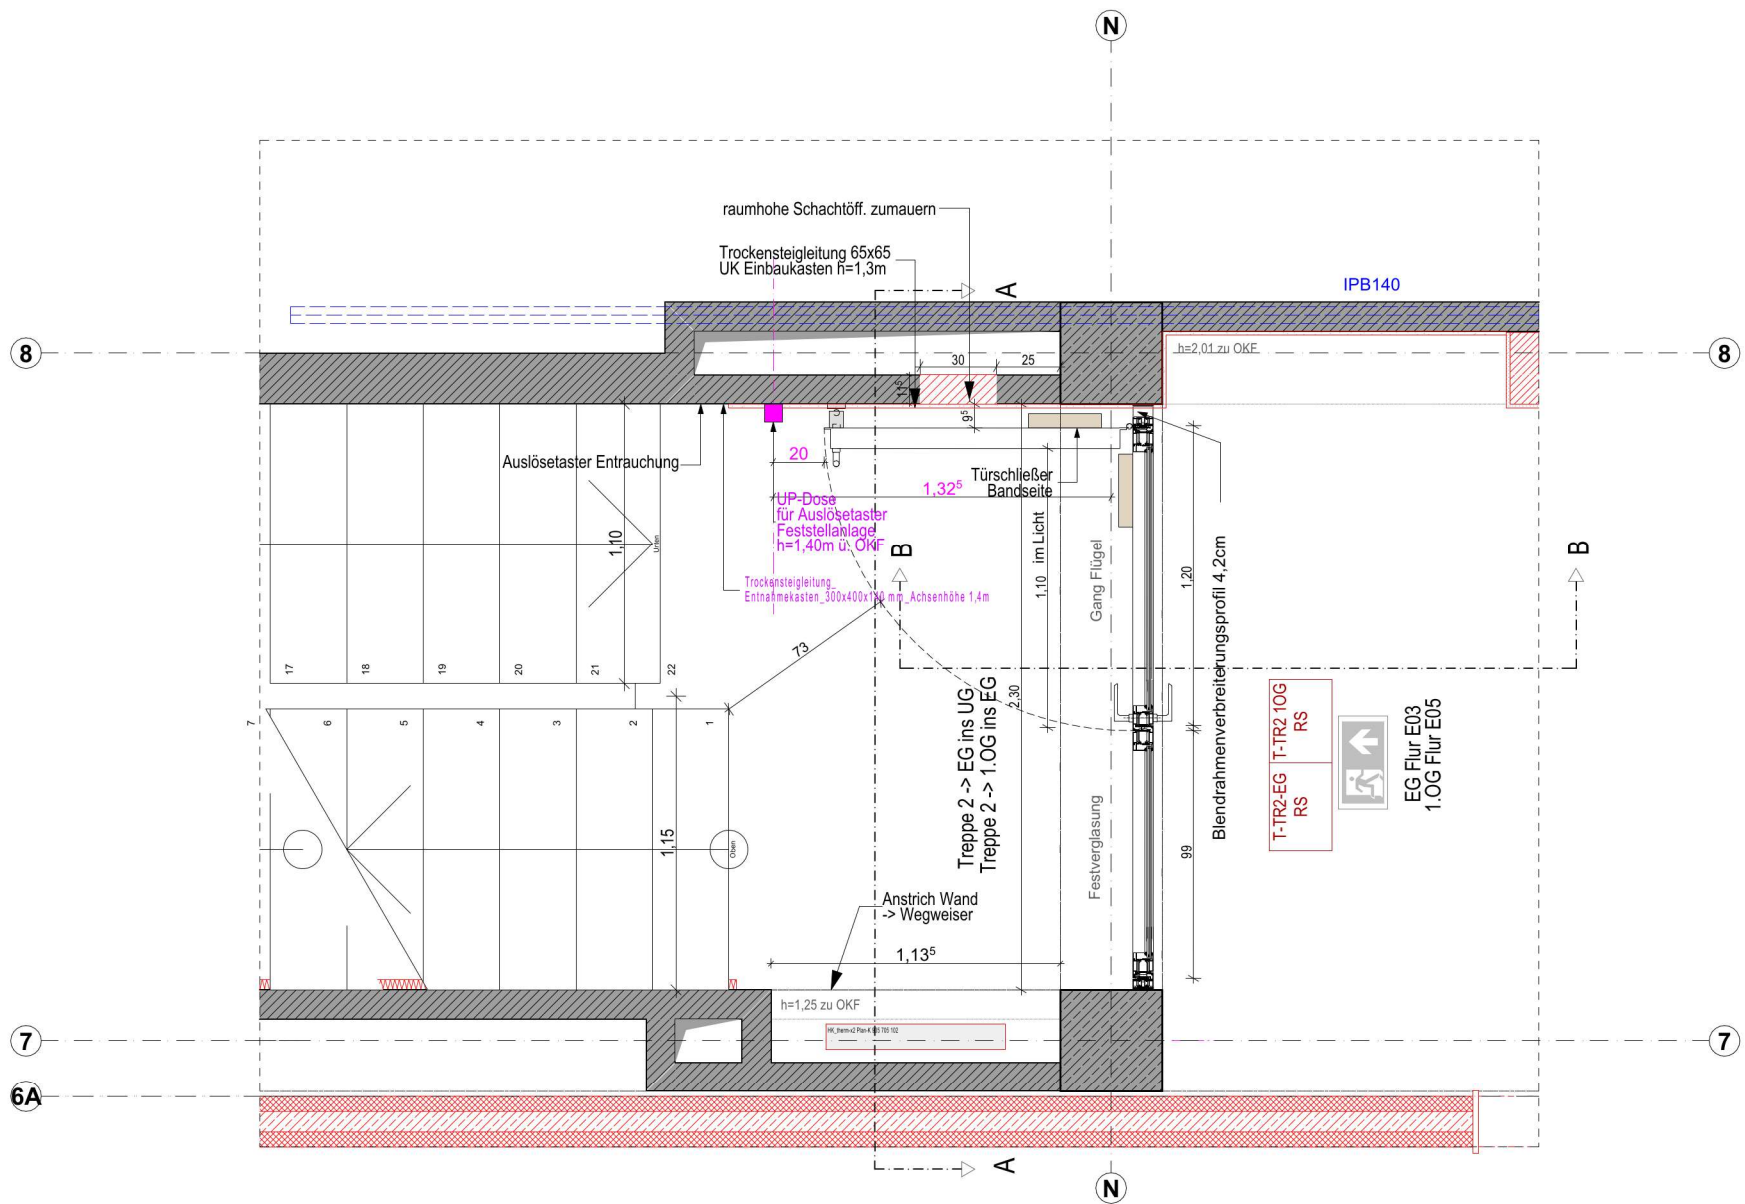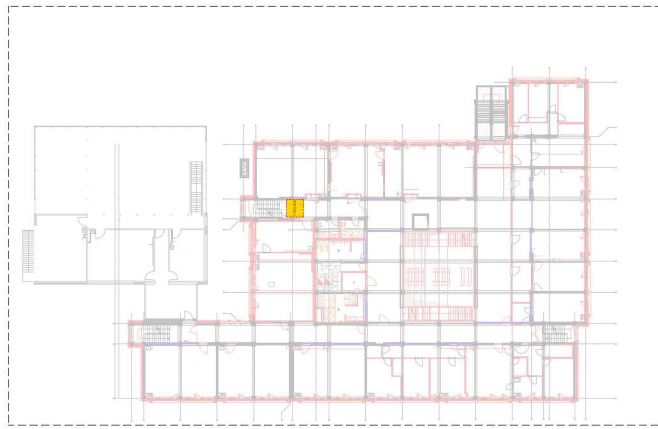

8

7

SCHNITT A-A EG/1.OG
Türname T-TR2-EG/T-TR2-1.OG

Blendrahmenverbreiterungsprofil 4,2cm

Türschließer Bandseite

Anstrich Wand
→ Wegweiser

Türhaftmagnete

Haftgegenplatte

Gang Flügel

2,26⁵

1,20

2,30

2,33⁵

2,71

3,03

3,32

Festverglasung

99

37⁵

32⁵

7⁵

15

22

8

7

[illegible]