


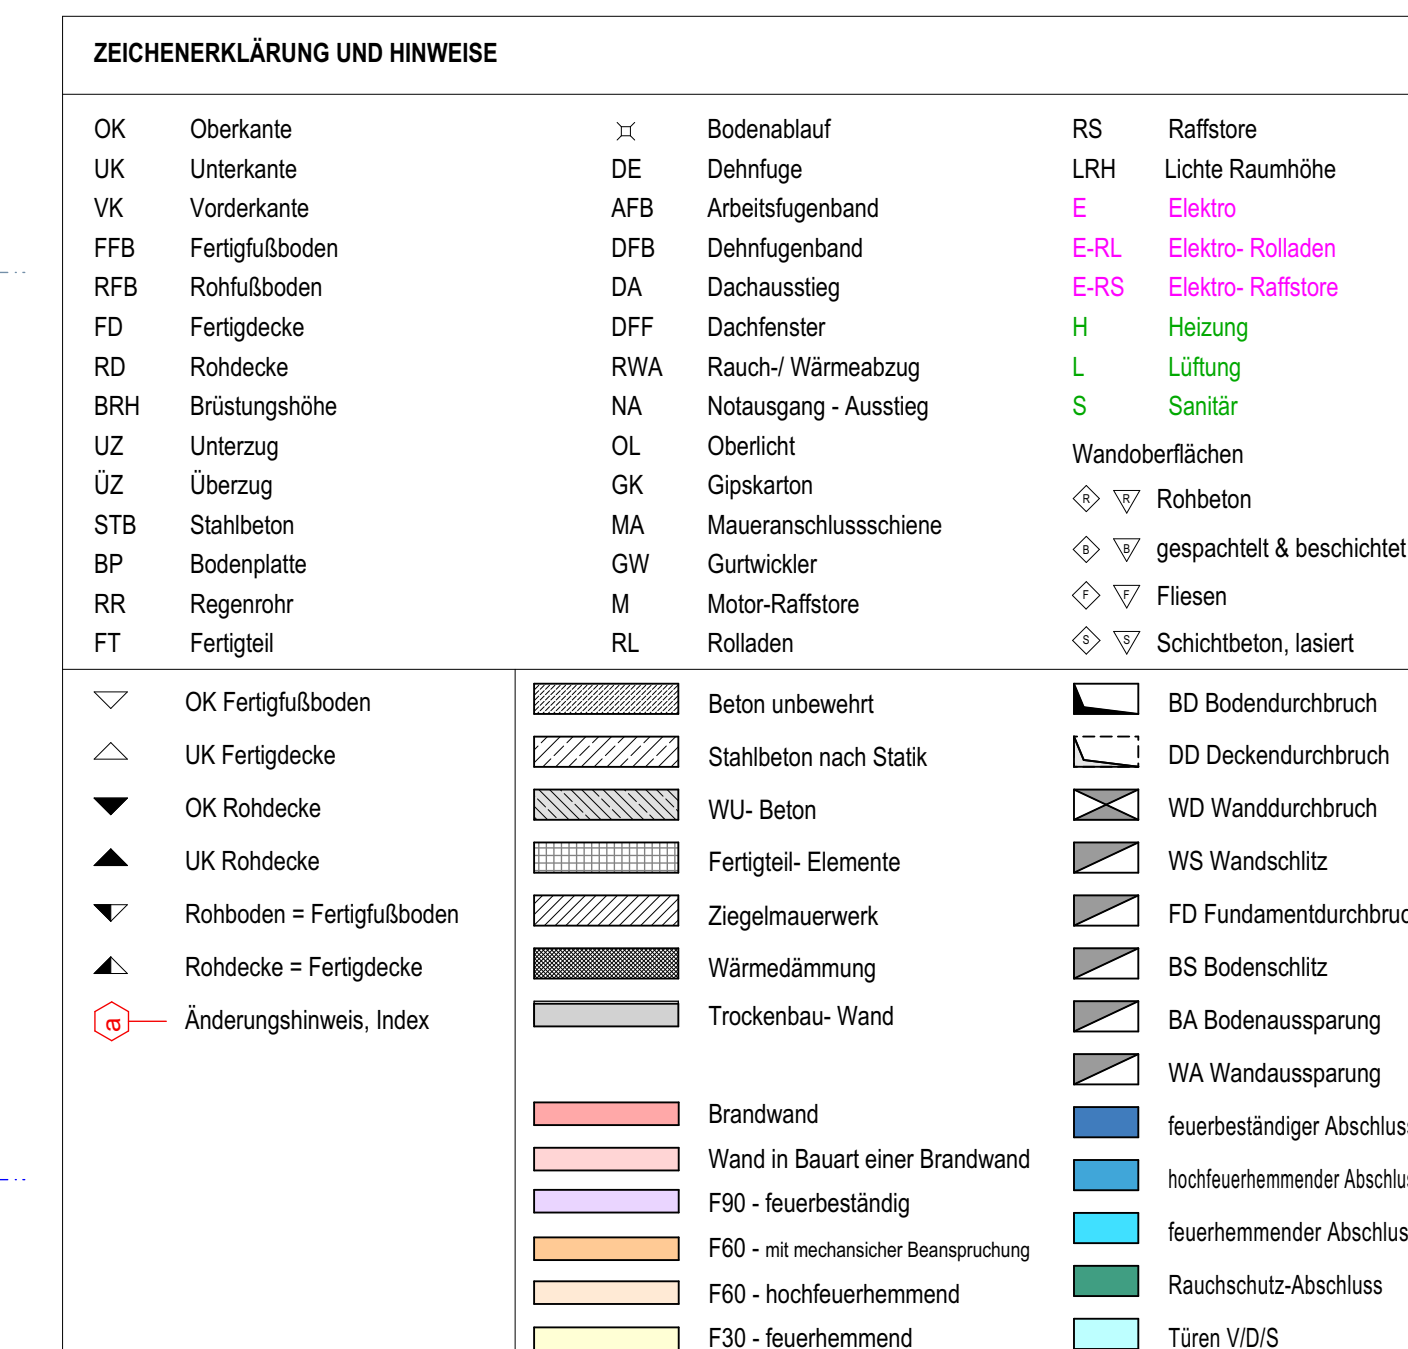

± 0,00 = OK FFB EG = 597,80m üNN

Sämtliche Maße sind vom Auftragnehmer eigenverantwortlich zu prüfen! Unstimmigkeiten sind der Bauleitung und dem Planer sofort zu melden und mit diesem abzuklären! Pläne sind zur Maßentnahme nur bidingt geeignet!
Sämtliche Höhenmaße für Türen und Fenster beziehen sich auf OK - Fertigfußboden.
Alle gezeichneten Detail-, Schnitt-, Aussparungen- und Statikpläne sind Bestandteil des Werkplanes.

Brandschutzrelevante Eintragungen siehe Nachweis vorbeugender Brandschutz!

[illegible]

Index	Datum	gez.	Änderungen
-------	-------	------	------------

Bereitschaft

An aerial photograph showing a residential development. A building is highlighted with a blue outline. The surrounding area includes parking lots, green spaces with trees, and other buildings.

Gebäude BTA	25675
-------------	-------

402y Grundriss 2 OG

402V_Grundriss 2.00

CGT 1.5 ABC BTA 402v Grundriss 2 OG

M 1:50

± 0,00 = OK FFB EG = 597,50m UNIN

Neubau Campus Chiemgau

83278 Traunstein

Auftragneher

Chiang Mai Invest

Papst-Benedikt-XVI.-Platz
83278 Traunstein

Planzenteller	Datum	Platz
---------------	-------	-------

DA	10.03.2026	25875_OCT_Neubau Campus Chiemgau
----	------------	----------------------------------