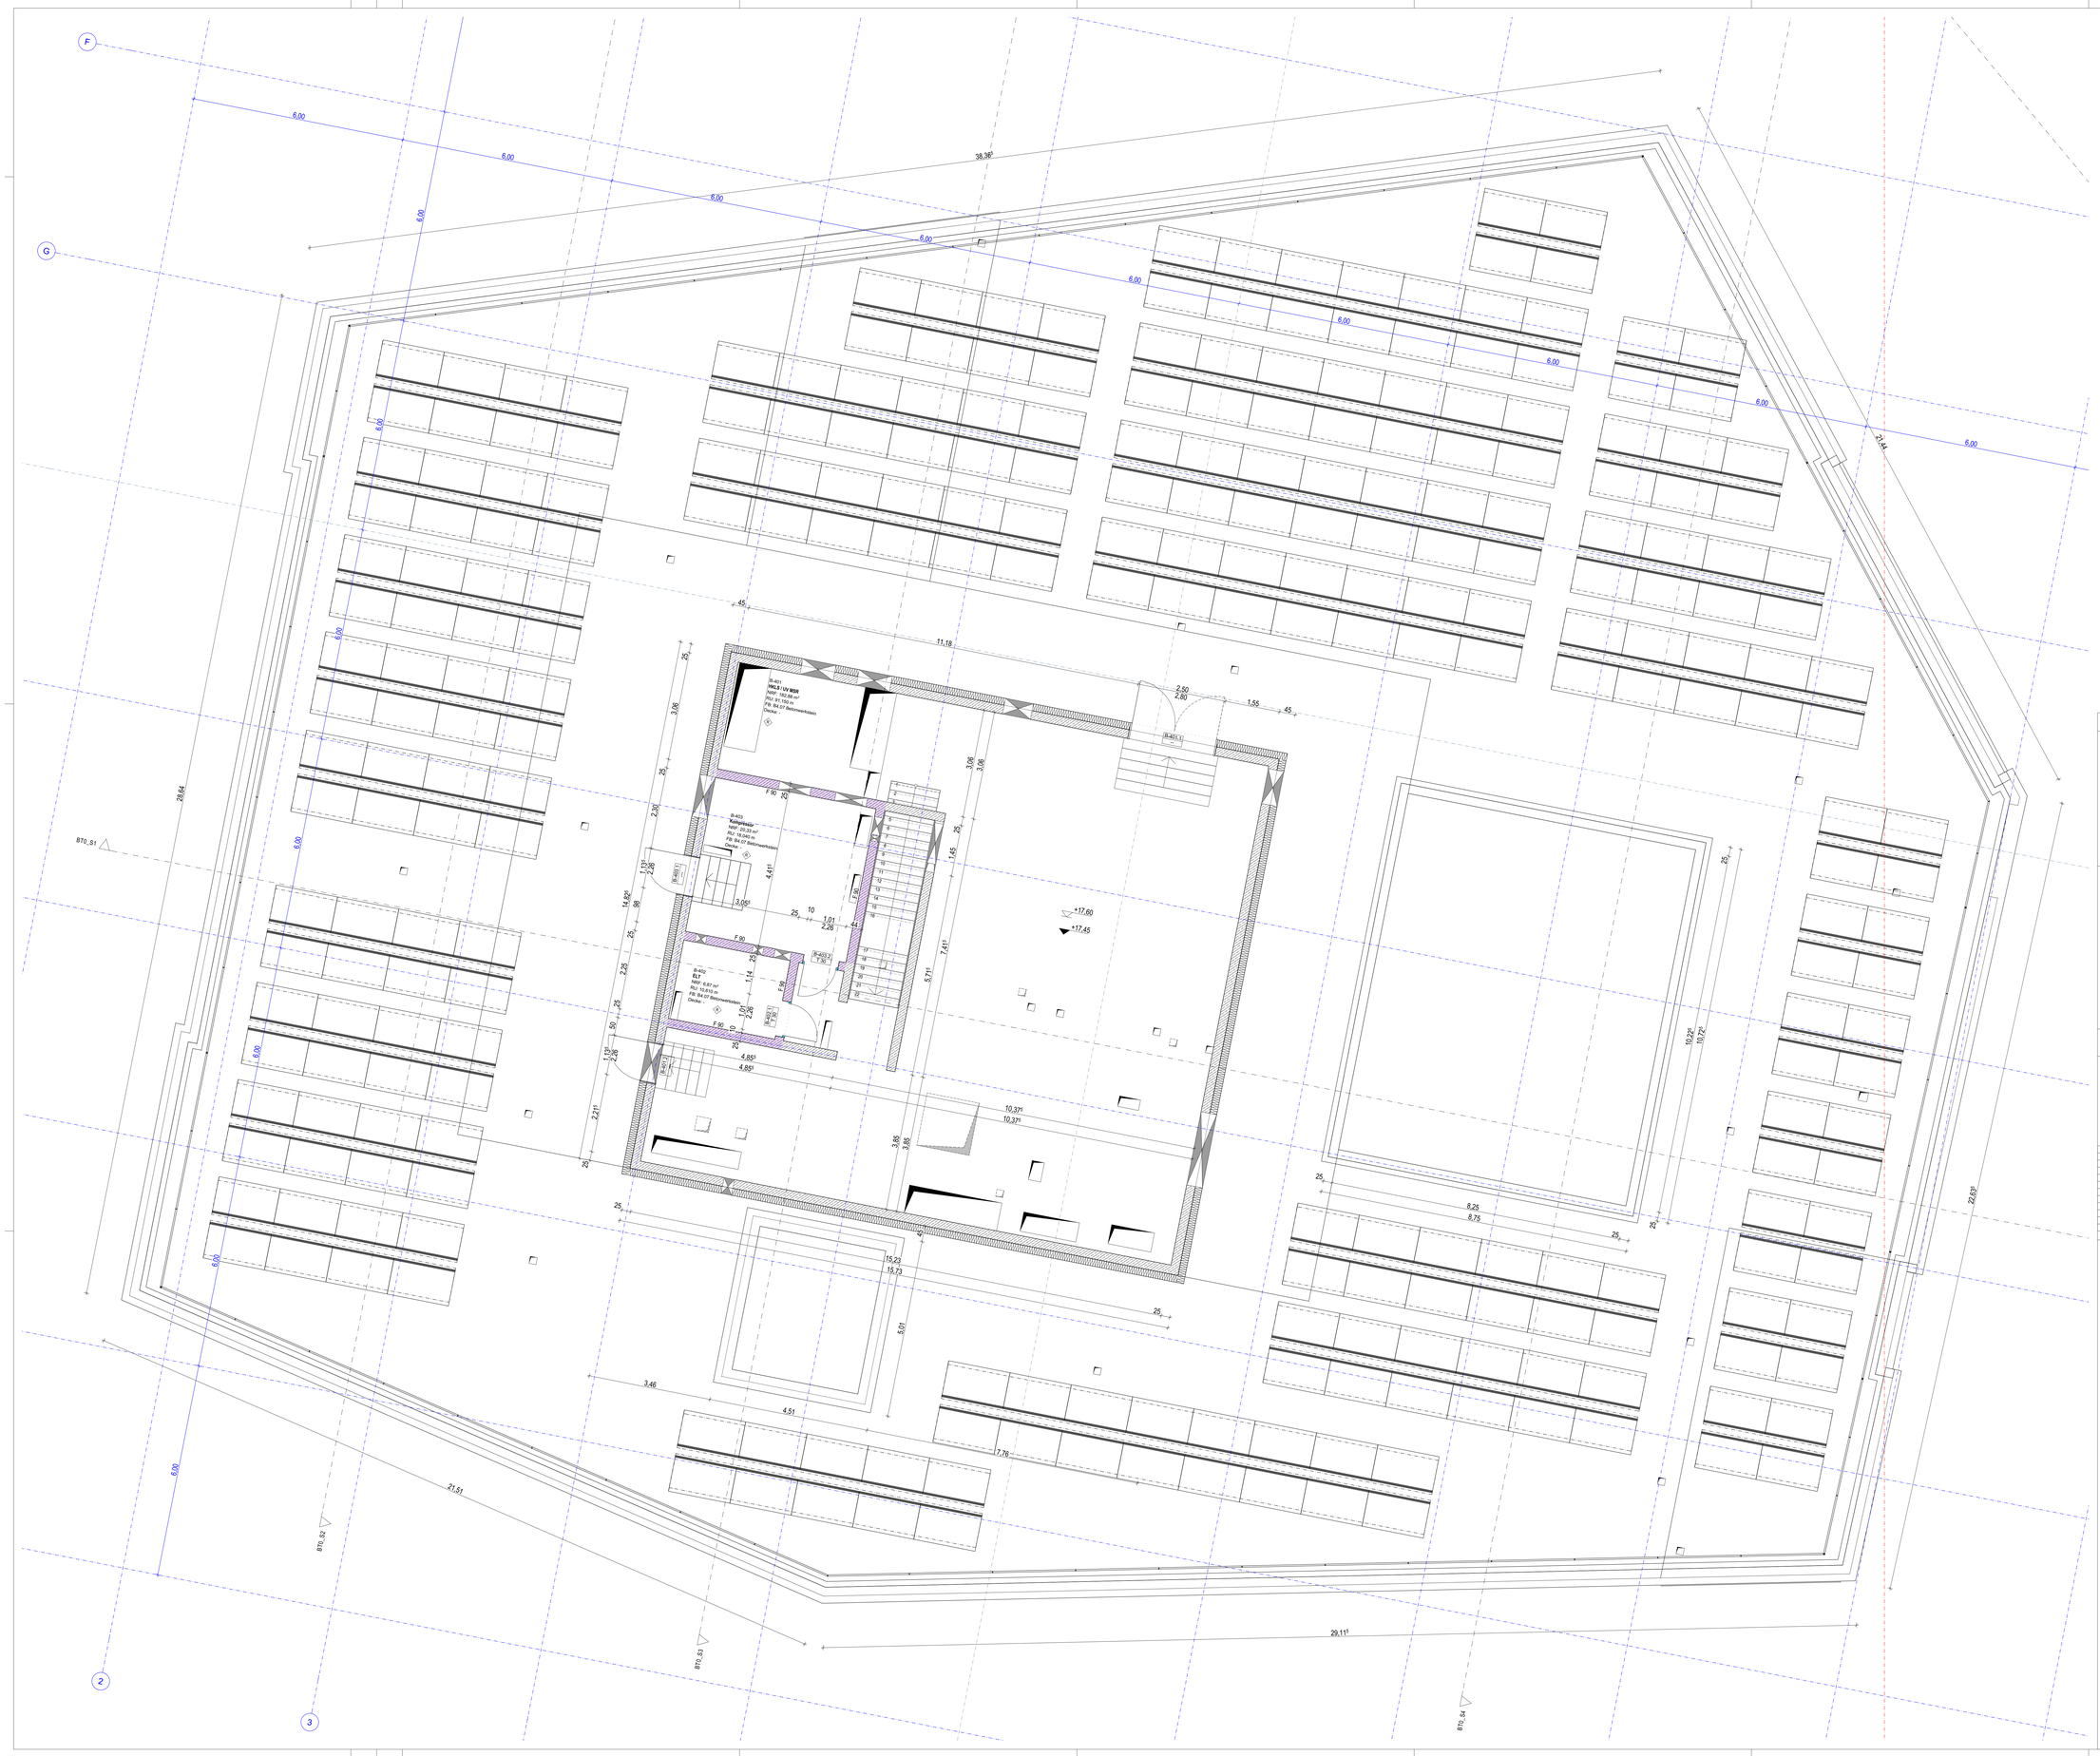

ZEICHENERKLÄRUNG UND HINWEISE

OK	Oberkante		Bodenablauf	RS	Raffstore
UK	Unterkante	DE	Dehnfuge	LRH	Lichte Raumhöhe
VK	Vorderkante	AFB	Arbeitsfugenband	E	Elektro-
FFB	Fertigfußboden	DFB	Dehnfugenband	E-RL	Elektro- Rolladen
RFB	Rohfußboden	DA	Dachausstieg	E-RS	Elektro- Raffstore
FD	Fertigdecke	DFF	Dachfenster	H	Heizung
RD	Rohdecke	RWA	Rauch-/ Wärmeabzug	L	Lüftung
BRH	Brüstungshöhe	NA	Notausgang - Ausstieg	S	Sanitär
UZ	Unterzug	OL	Oberlicht	Wandoberflächen	
GZ	Überzug	GK	Gipskarton		Rohbeton
STB	Stahlbeton	MA	Maueranschlussschiene		gespachtelt & beschichtet
BP	Bodenplatte	GW	Gurtwickler		Fliesen
RR	Regenrohr	M	Motor-Raffstore		Schichtbeton, lasiert
FT	Fertigteil	RL	Rolladen		

OK Fertigfußboden	Beton unbewehrt		BD Bodendurchbruch
UK Fertigdecke	Stahlbeton nach Statik		DD Deckendurchbruch
OK Rohdecke	WU- Beton		WD Wanddurchbruch
UK Rohdecke	Fertigteil- Elemente		WS Wandschlitz
Rohboden = Fertigfußboden	Ziegelmauerwerk		FD Fundamentdurchbruch
Rohdecke = Fertigdecke	Wärmedämmung		BS Bodenschlitz
Änderungshinweis, Index	Trockenbau- Wand		BA Bodenaussparung
			WA Wandaussparung
	Brandwand		feuerbeständiger Abschluss
	Wand in Bauart einer Brandwand		hochfeuerhemmender Abschluss
	F90 - feuerbeständig		feuerhemmender Abschluss
	F60 - mit mechanischer Beanspruchung		Rauchschutz-Abschluss
	F60 - hochfeuerhemmend		Türen VDS
	F30 - feuerhemmend		

± 0,00 = OK FFB EG = 597,80m üNN

Sämtliche Maße sind vom Auftragnehmer eigenverantwortlich zu prüfen! Unstimmigkeiten sind der Bauleitung und dem Planer sofort zu melden und mit diesem abzuklären! Pläne sind zur Maßentnahme nur bedingt geeignet!
Sämtliche Höhenmaße für Türen und Fenster beziehen sich auf OK - Fertigfußboden.
Alle gesonderten Detail-, Schlitz-, Aussparungs- und Statikpläne sind Bestandteil des Werkplanes.

Brandschutzrelevante Eintragungen siehe Nachweis vorbeugender Brandschutz!

AUSSPARUNGSPLÄNE SIND DURCH ELT- UND HLS-FACHFIRMEN ZU ERSTELLEN UND BEI DER AUSFÜHRUNG ZU BEACHTEN!

Index	Datum	gez.	Änderungen

Projektübersicht

Gebäude BTB 25675

602v_Grundriss 4.OG

Plannummer
CCT_L5_ARC_BTB_602v_Grundriss 4.OG

VORABZUG

± 0,00 = OK FFB EG = 597,80m üNN

M 1:50

Bauvorhaben
Neubau Campus Chiemgau
Gabelsbergerstraße 1
83278 Traunstein
Fl.Nr.: 794/29; 794/30; 794/32; 794/139; 794/140; 794/141; 794/142; 794/143; 794/146; 795/2; 837/2; 837/4 Gemarkung Traunstein

Auftraggeber
Chiemgau Invest
Papst-Benedikt-XVI.-Platz
83278 Traunstein

Planersteller
DA

Datum
10.03.2026

Pfad
25675_CCT_Neubau Campus Chiemgau