


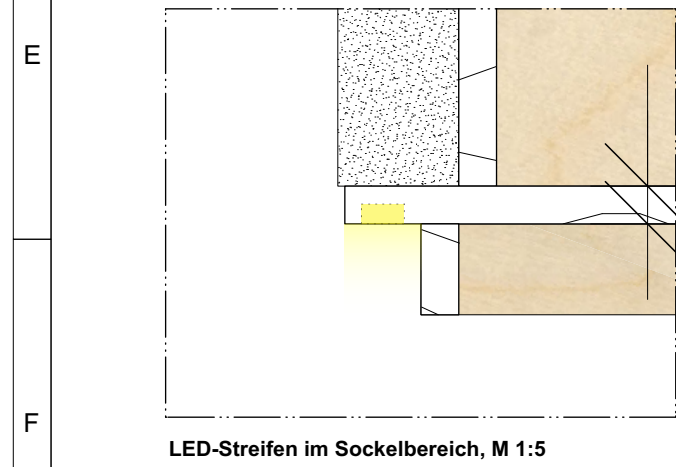
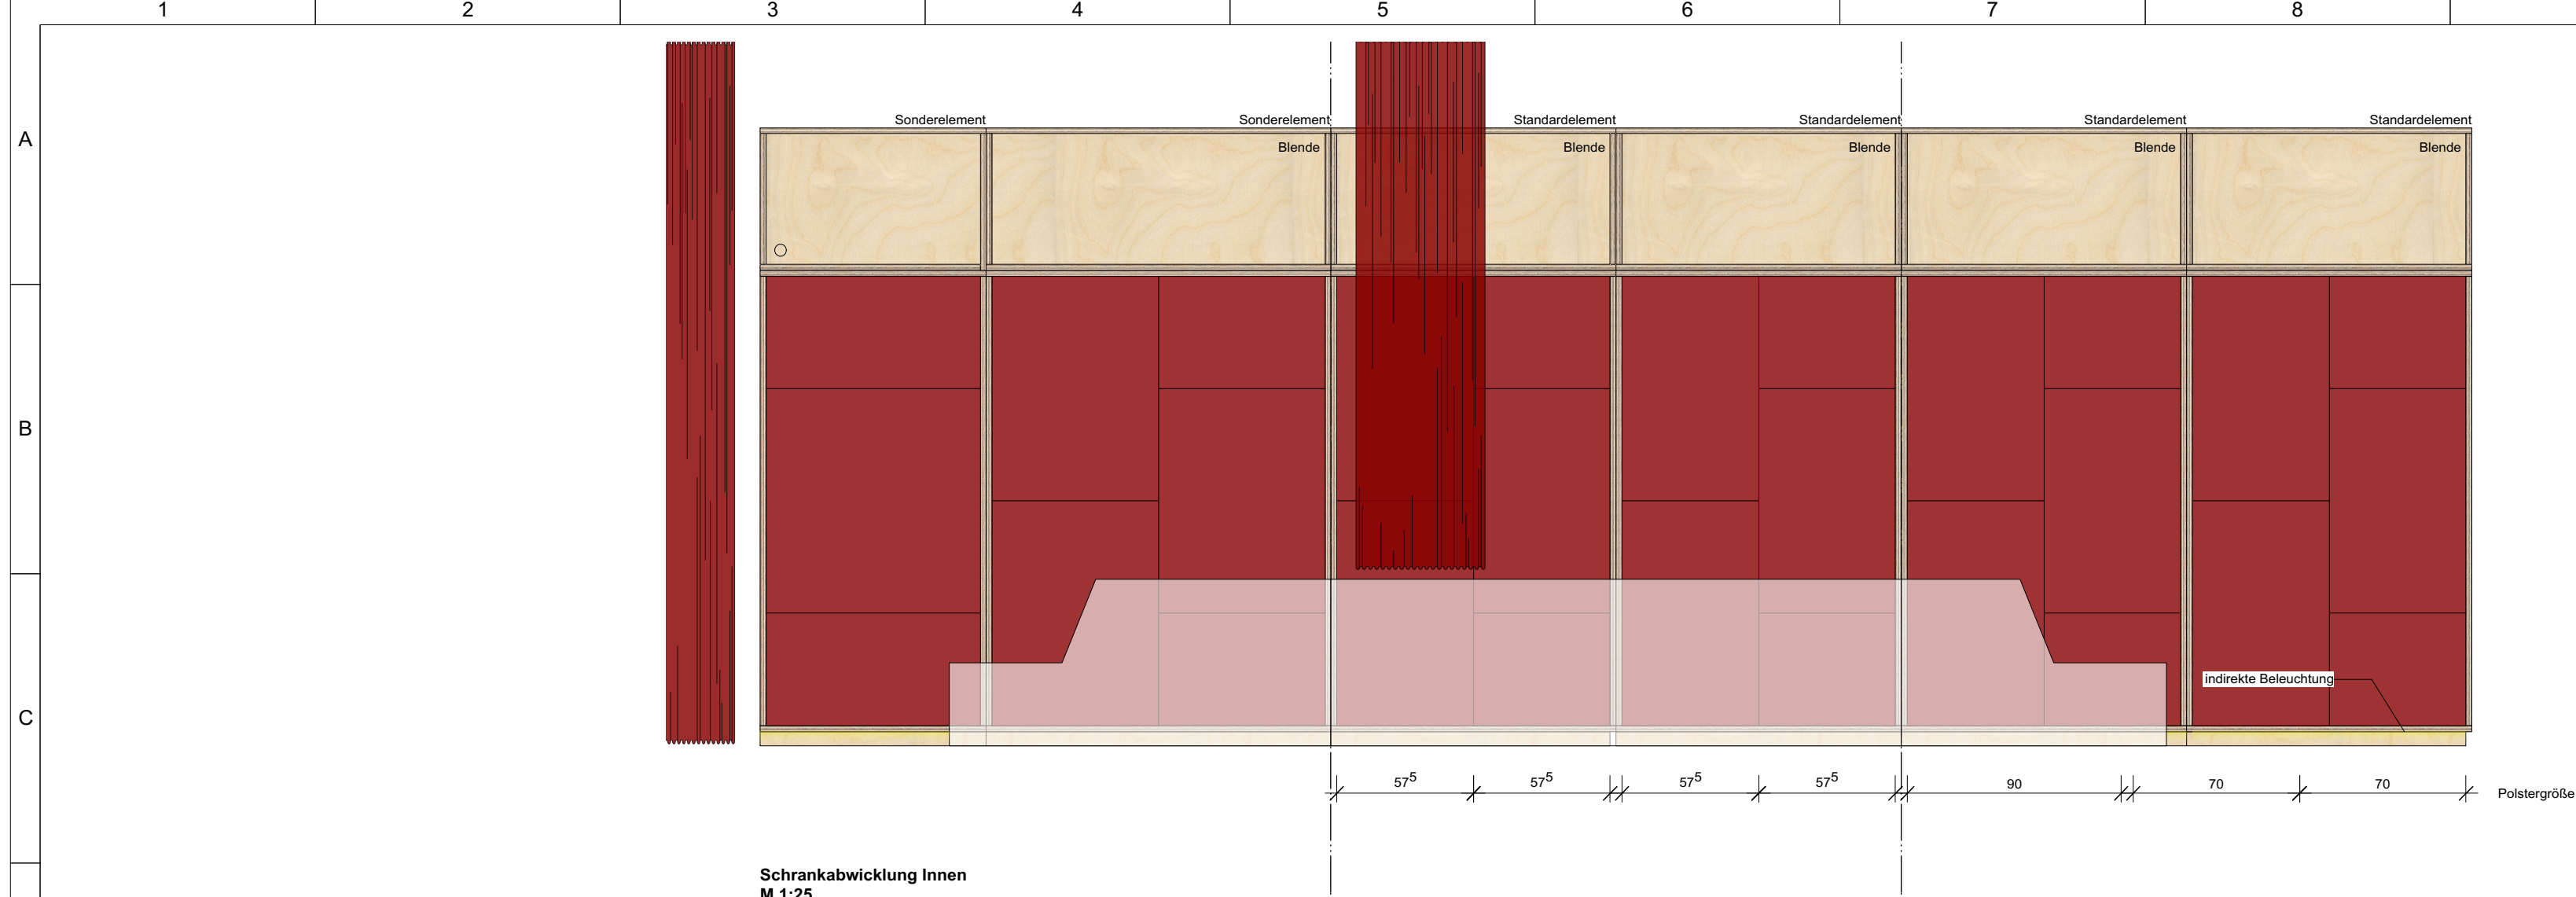
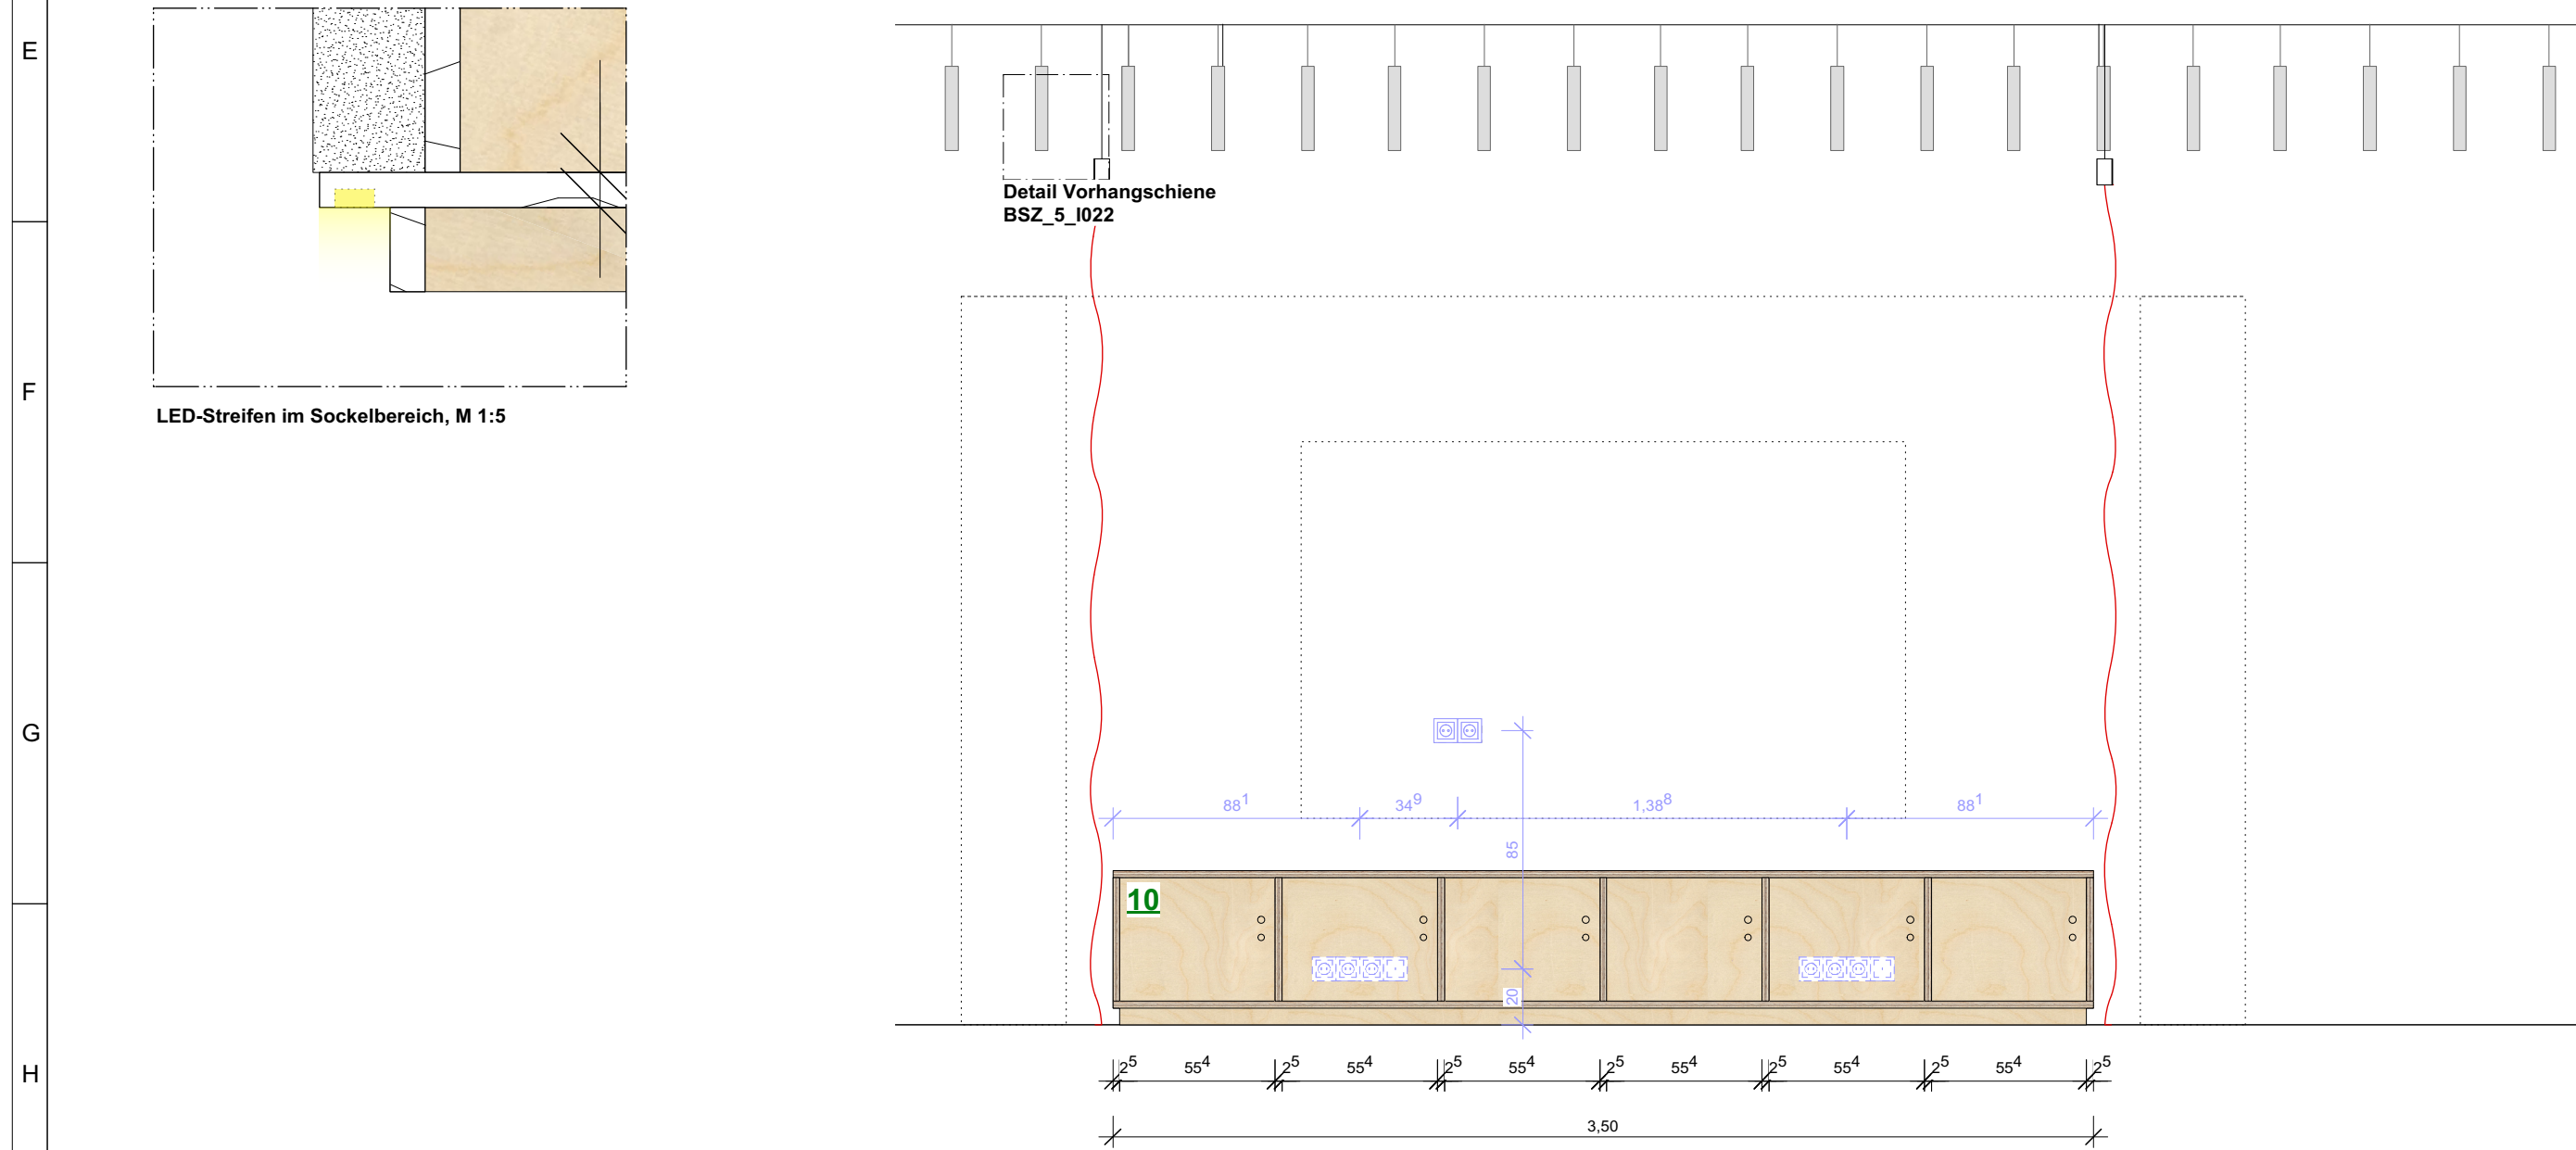


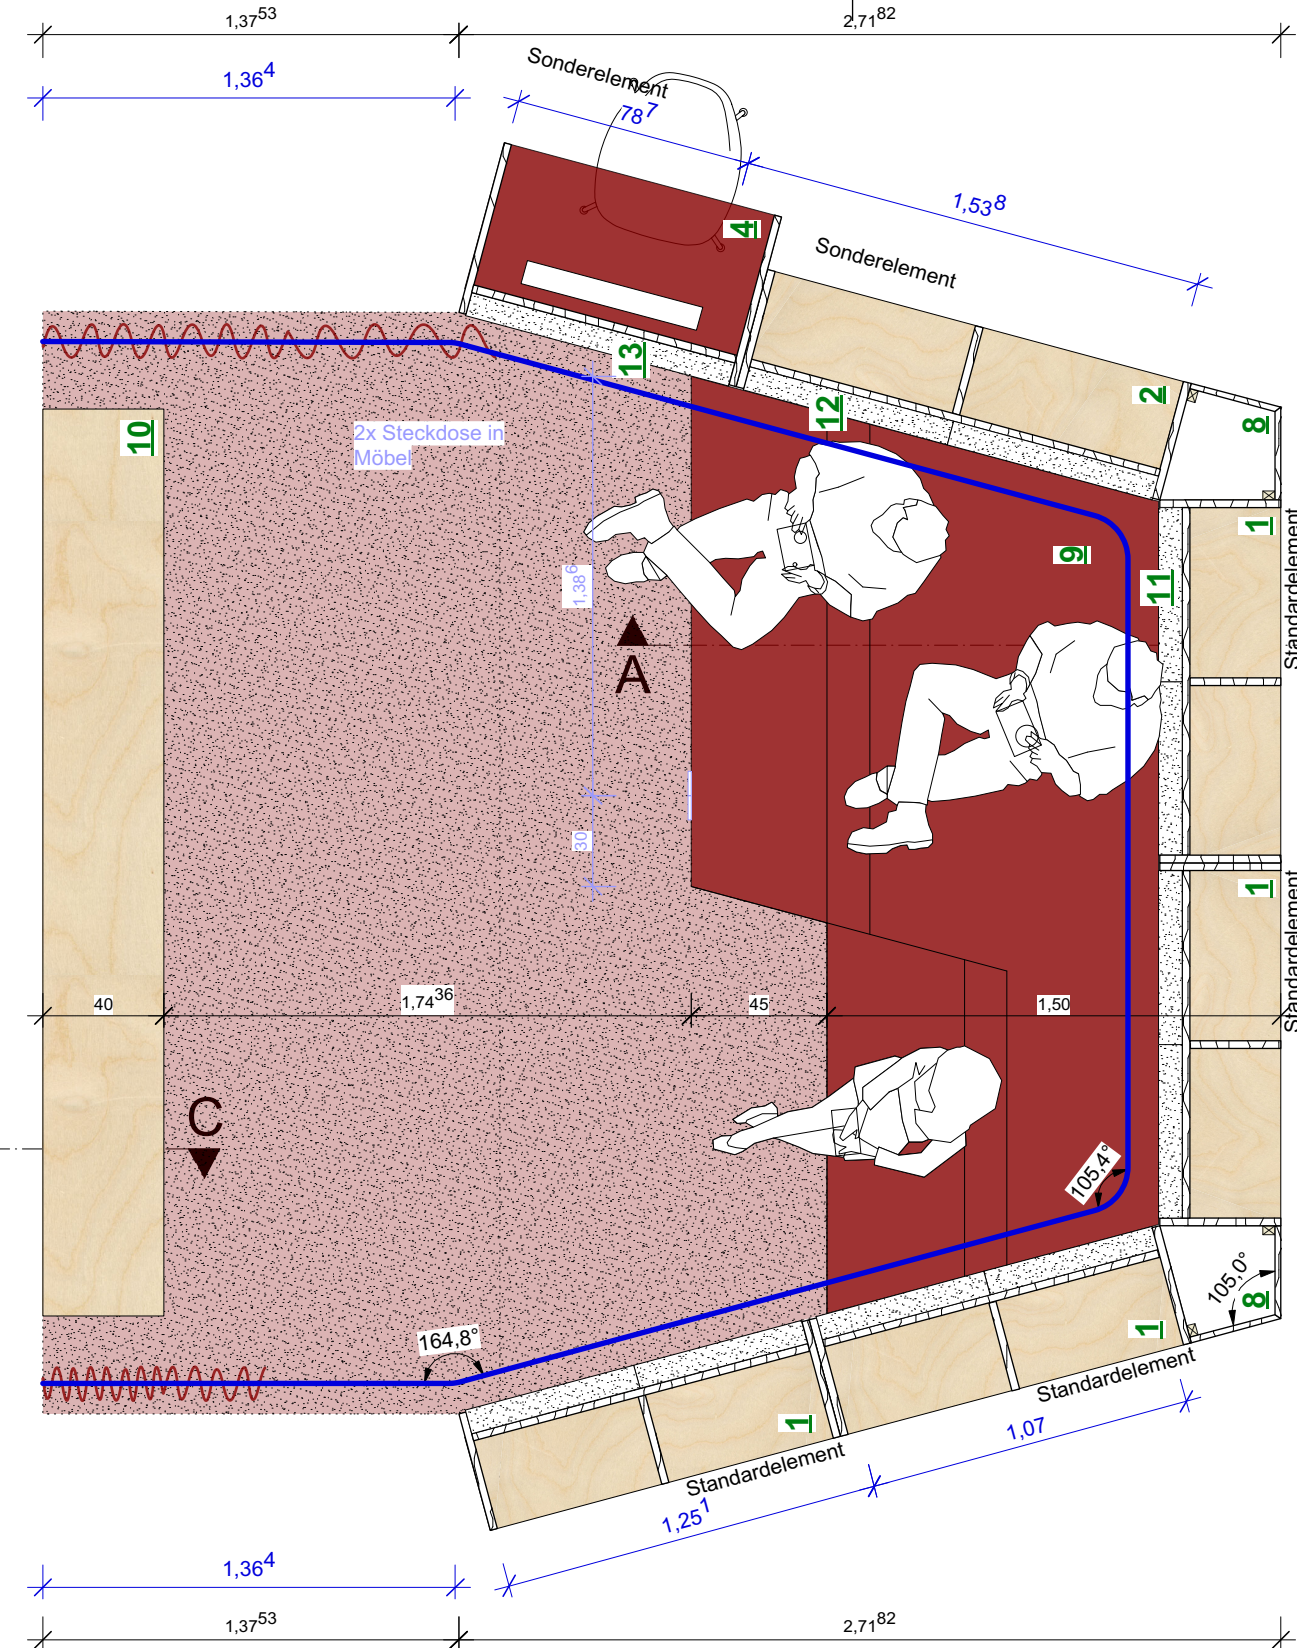


LED-Streifen im Sockelbereich, M 1:5

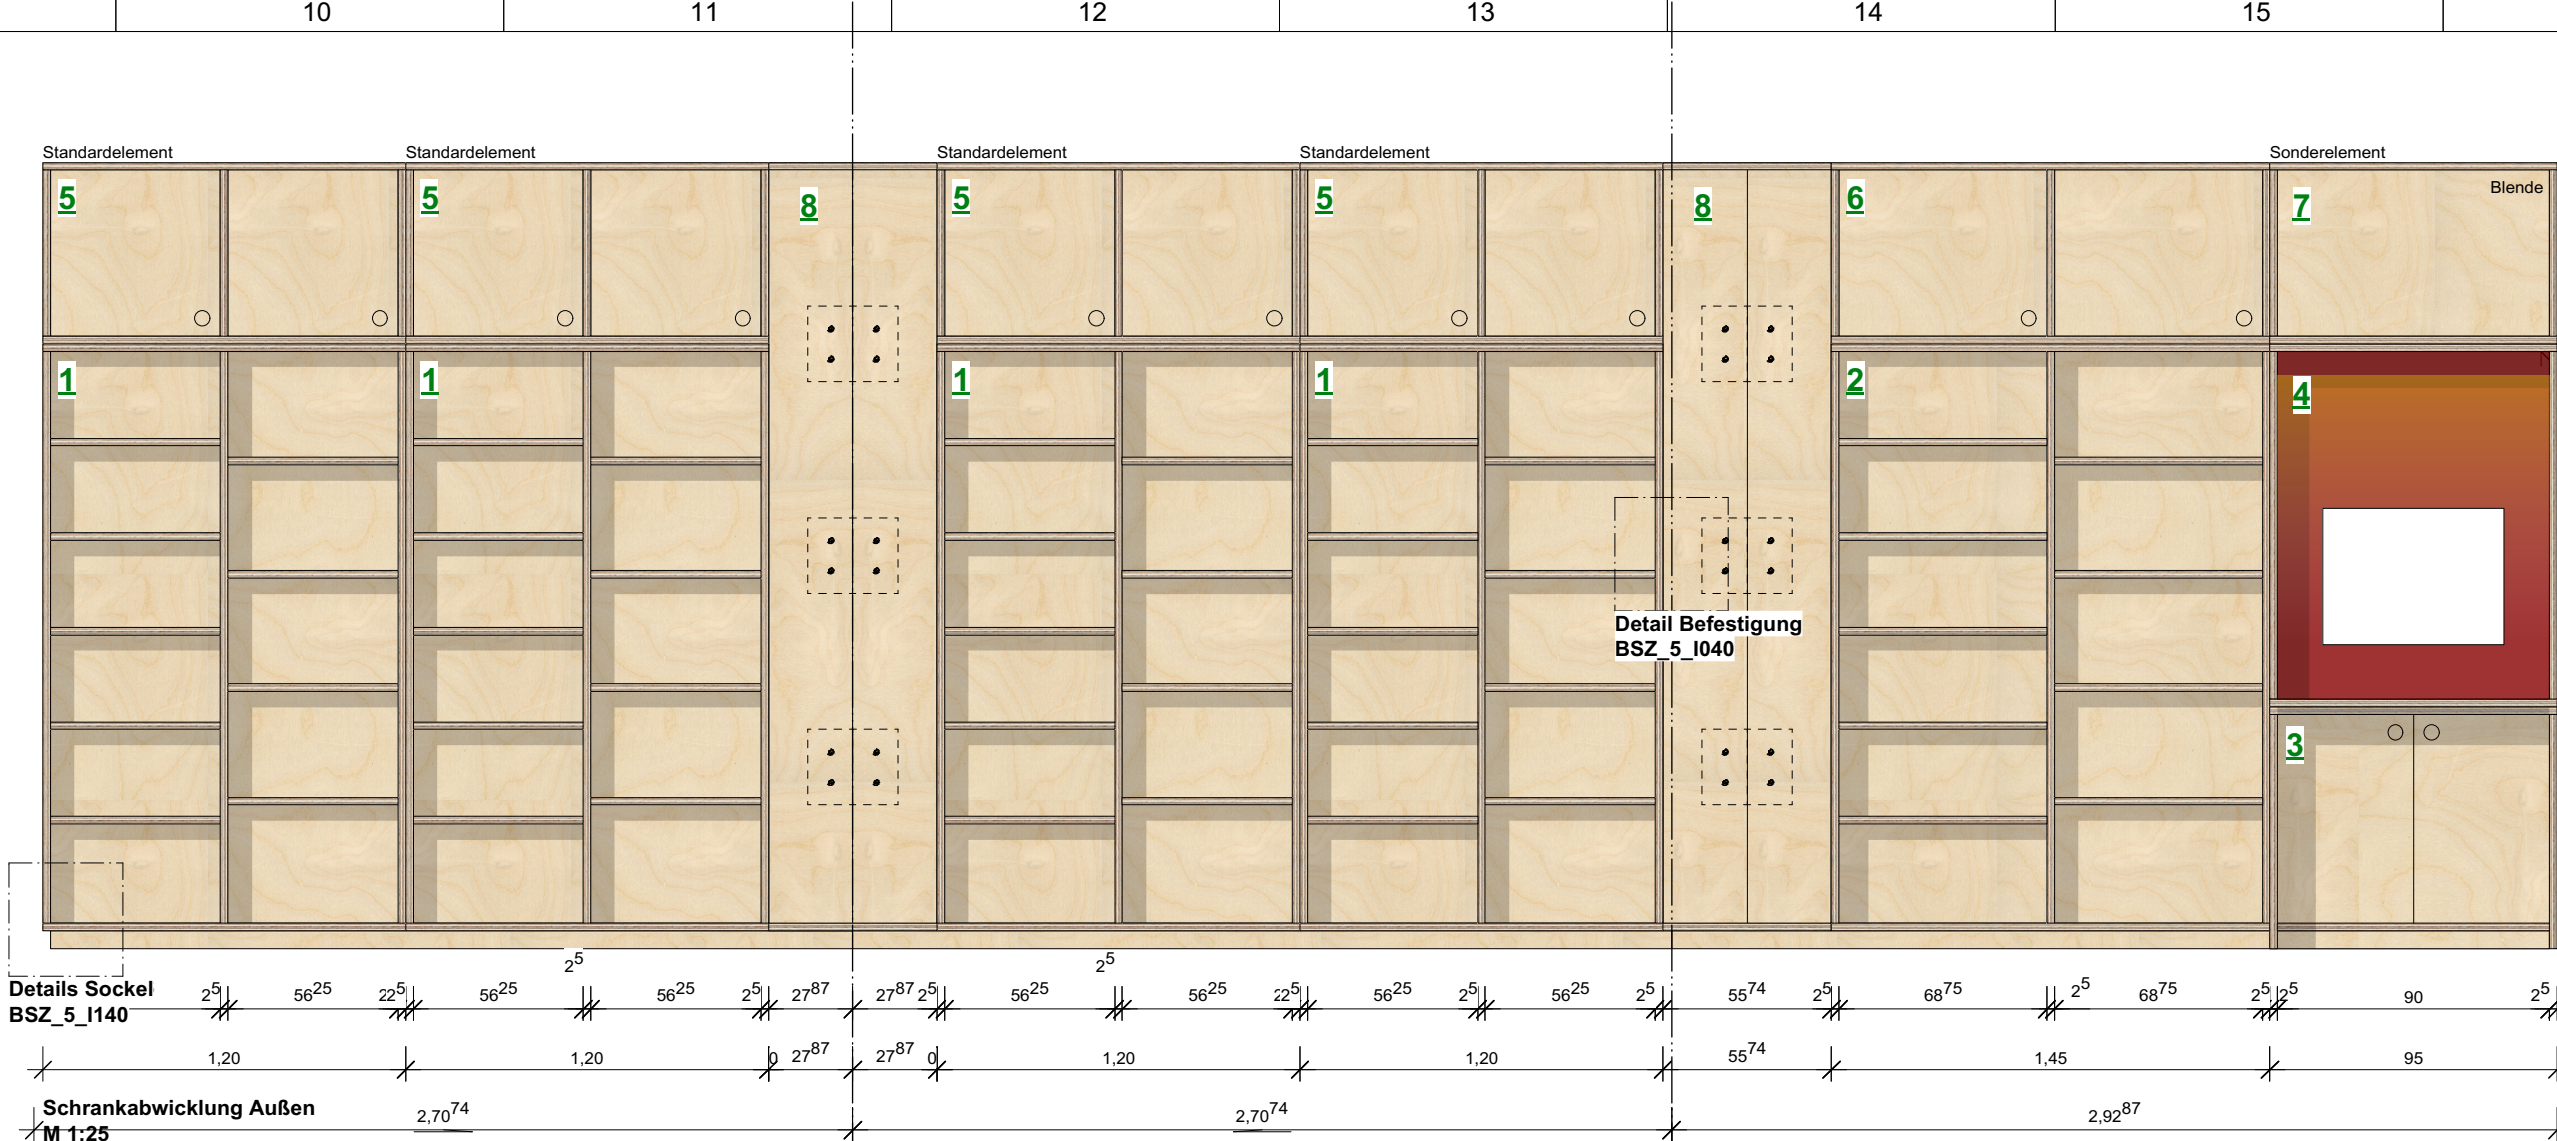

Ansicht Multimedia Bank
M 1:25

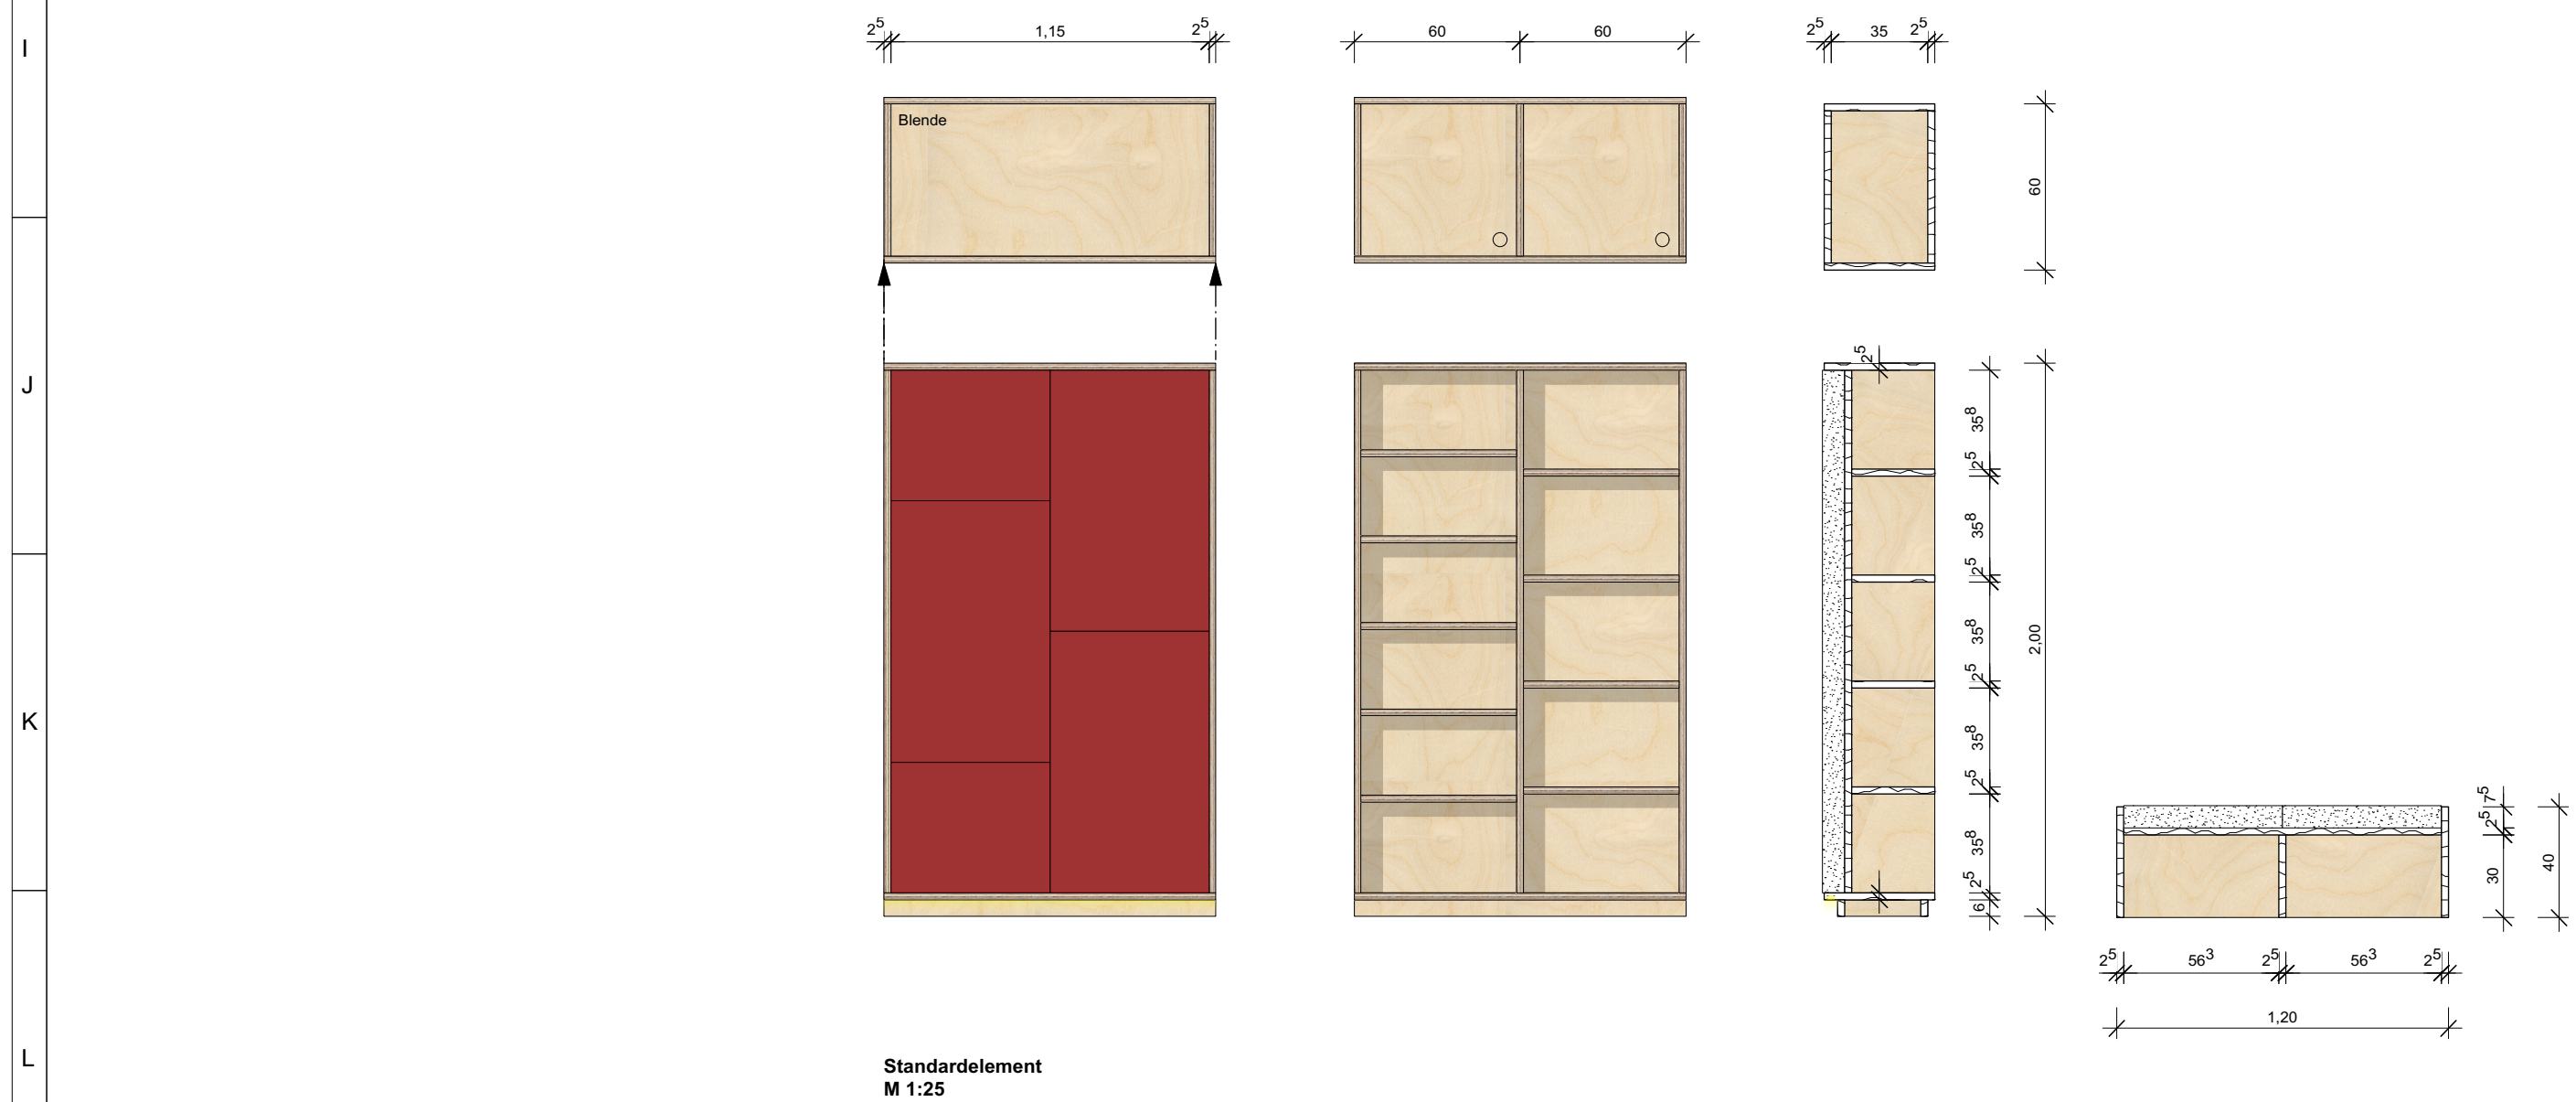

Grundriss
M 1:25

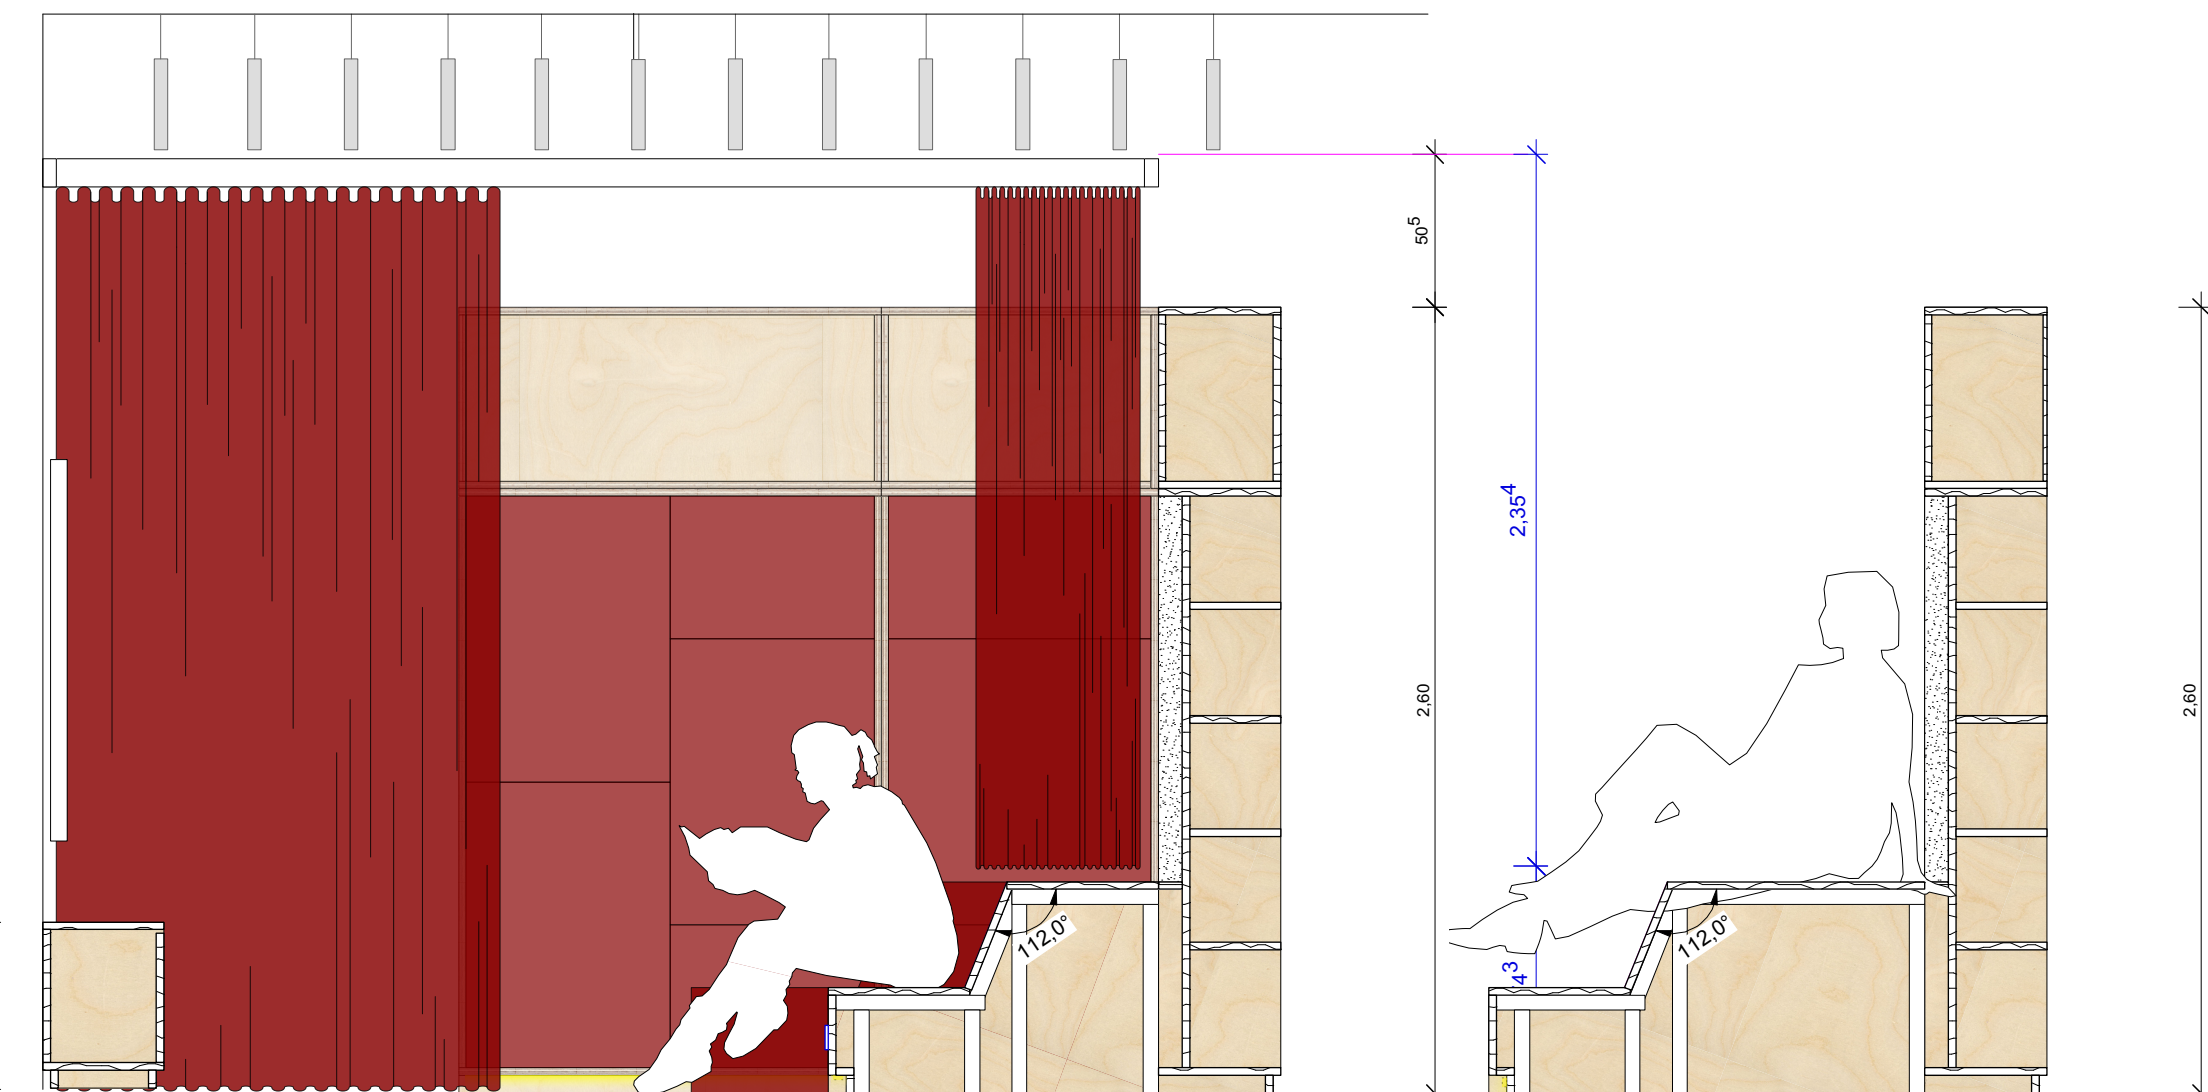


Schnitt A-A
M 1:25

Schnitt B-B
M 1:25

Details	
Sockel BSZ_5_1140 Schlösser und Griffloch BSZ_5_1141	
Legende	
-----	Sichtbare Kanten von Bauteilen
-----	verdeckte Bauteile vor Schnittebene
-----	verdeckte Bauteile hinter Schnittebene
-----	Achse Konstruktion
-----	Schnittachse
-----	Vorderkante Rohbau
-----	Holz Schnitt
-----	Stahlbeton Schnitt
-----	Oberfläche Multiplex
-----	Schnittkante Multiplex
-----	Metall Schnitt/Ansicht
-----	Oberfläche Grundrauschen HPL/Stoff
-----	Oberfläche Ankündigungen HPL/Stoff
-----	Lochplatte
-----	Schnitt Polster
-----	Oberfläche "Eule" HPL/Stoff
-----	Oberfläche "Chamäleon" HPL/Stoff
-----	Oberfläche "Trepentier" HPL/Stoff
-----	Oberfläche "Zockertier" HPL/Stoff
-----	Oberfläche "Arbeitsier" HPL/Stoff
OKFF	Höhe Oberkante Fertigfußb.
OKRD	Höhe Oberkante Rohboden

Alle Maße sind am Bau verantwortlich zu prüfen. Maßänderungen sind sofort mit der Bauleitung zu klären. Für Maßfehler haftet der Auftragnehmer. Bei der Bauleitung sind die Planungen der Fachingenieure und der Sonderfachleute unbedingt zu beachten. Firmenbezeichnungen gelten nur mit dem Genehmigungsvorbehalt der Architekten. Die Koordinationspflicht des Auftragnehmers bleibt unberührt. Bedenken hinsichtlich der Konstruktion, Fertigungstechnik und Bauphysik sind den Architekten und der Bauleitung rechtzeitig mitzuteilen und zu begründen.

Index	Datum	Art der Änderung

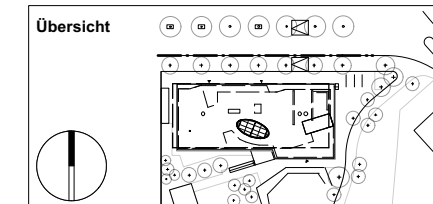

BSZ Stadtteilzentrum mit Stadtteilbibliothek
Büchenbach
Lindnerstraße, 91056 Erlangen

Bauherr
GME, Amt für
Gebäudemanagement
der Stadt Erlangen
Schulstraße 40,
91052 Erlangen

Ausführungsplanung
Einbaumöbel gaming zone
2.OG, 0280D

Projekt	LP	Maßstab	Plangröße	Verf.	Index
BSZ	5	1:50	A1	Id	-
Plannummer				Datum	
BSZ_5_1018				15.07.25	

CAD-Daten: BSZ_5_1018.dwg, Einbaumöbel_v01.dwg