
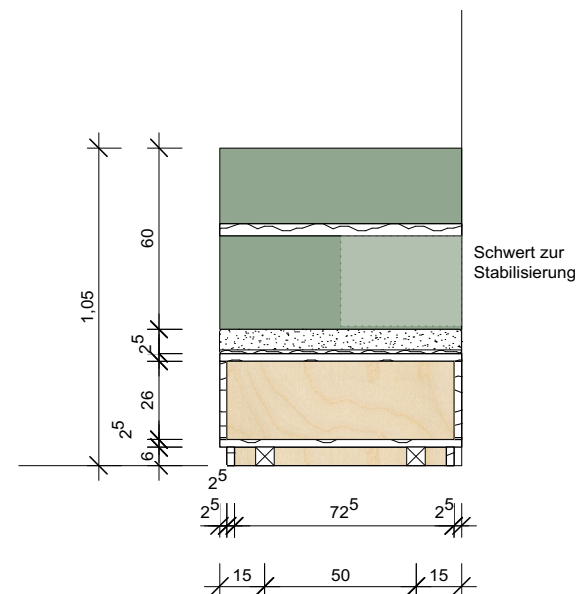
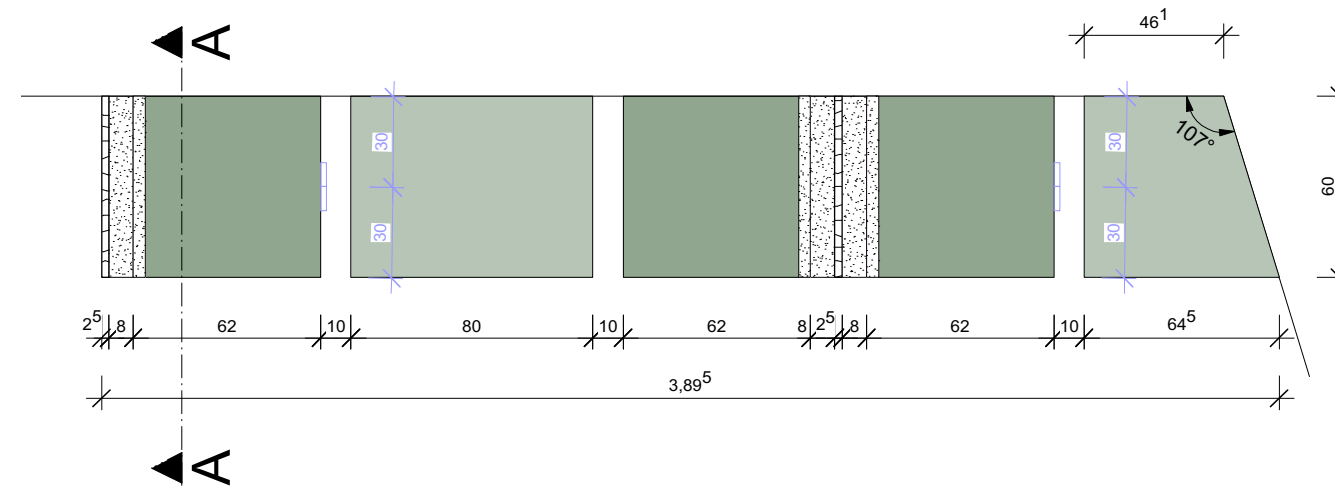
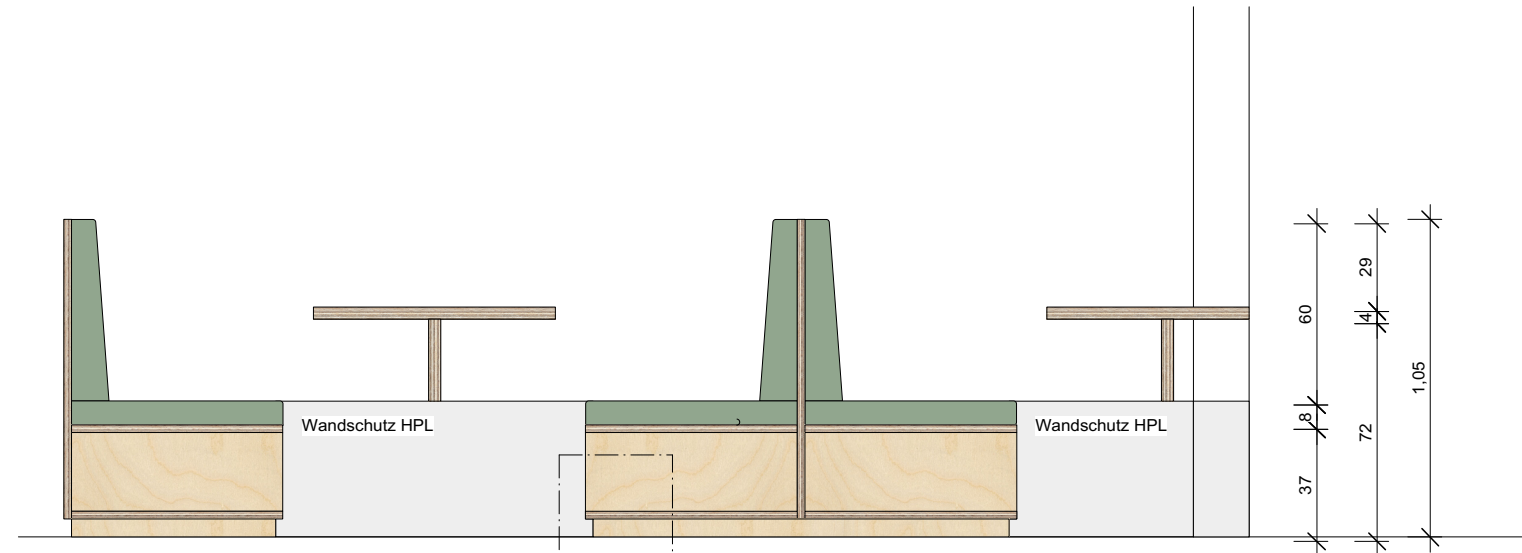


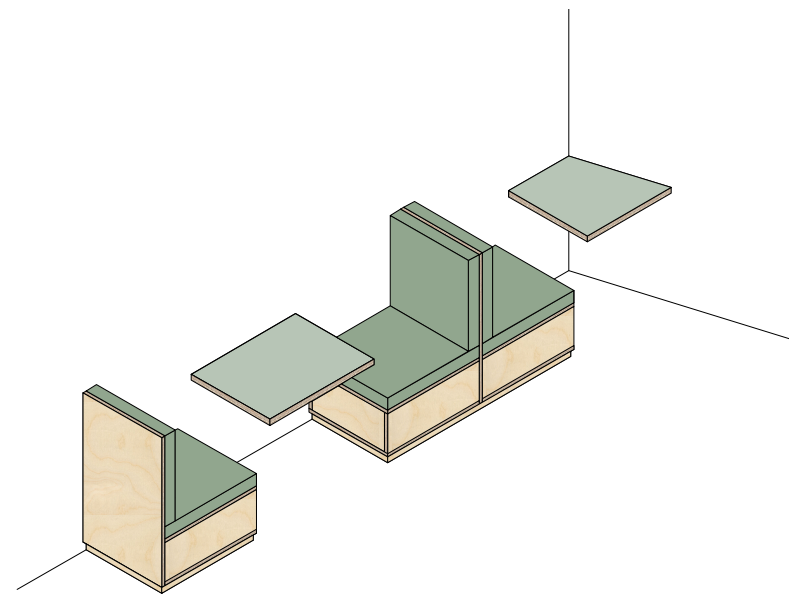


Legende

————	Sichtbare Kanten von Bauteilen
.....	verdeckte Bauteile vor Schnittebene
- - - - -	verdeckte Baut. hinter Schnittebene
- · - · -	Achse Konstruktion
— · · ·	Schnittachse
- - - - -	Vorderkante Rohbau
	Holz Schnitt
	Stahlbeton Schnitt
	Oberfläche Multiplex
	Schnittkante Multiplex
	Metall Schnitt/Ansicht
	Oberfläche Grundrauschen HPL/Stoff
	Oberfläche Ankündigungen HPL/Stoff

Alle Maße sind am Bau verantwortlich zu prüfen. Maßstimmigkeiten sind sofort mit der Bauleitung zu klären. Für Maßfehler haftet der Auftragnehmer. Bei der Bauausführung sind die Planungen der Fachingenieure und der Sonderfachleute unbedingt zu beachten. Firmenbezeichnungen gelten nur mit dem Genehmigungsvermerk der Architekten. Die Koordinationspflicht des Auftragnehmers bleibt unberührt. Bedenken hinsichtlich der Konstruktion, Fertigungstechnik und Bauphysik sind den Architekten und der Bauleitung rechtzeitig mitzuteilen und zu begründen.

Index	Datum	Art der Änderung

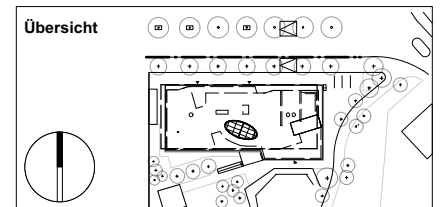

**BSZ Stadtteilzentrum mit Stadtteilbibliothek
Büchenbach**
Lindnerstraße, 91056 Erlangen

Bauherr GME, Amt für Gebäudemanagement der Stadt Erlangen Schuhstraße 40, 91052 Erlangen	
--	--

Ausführungsplanung Arbeitsplätze "Ankündigung maker space", 0208A					
Projekt BSZ	LP 5	Maßstab 1:25	Plangröße A3	Verf. ib	Index -
Plannummer BSZ_5_I038				Datum 15.07.25	
CAD-Datei: BSZ_5_Innenausbau_Einbauten_vxx					