



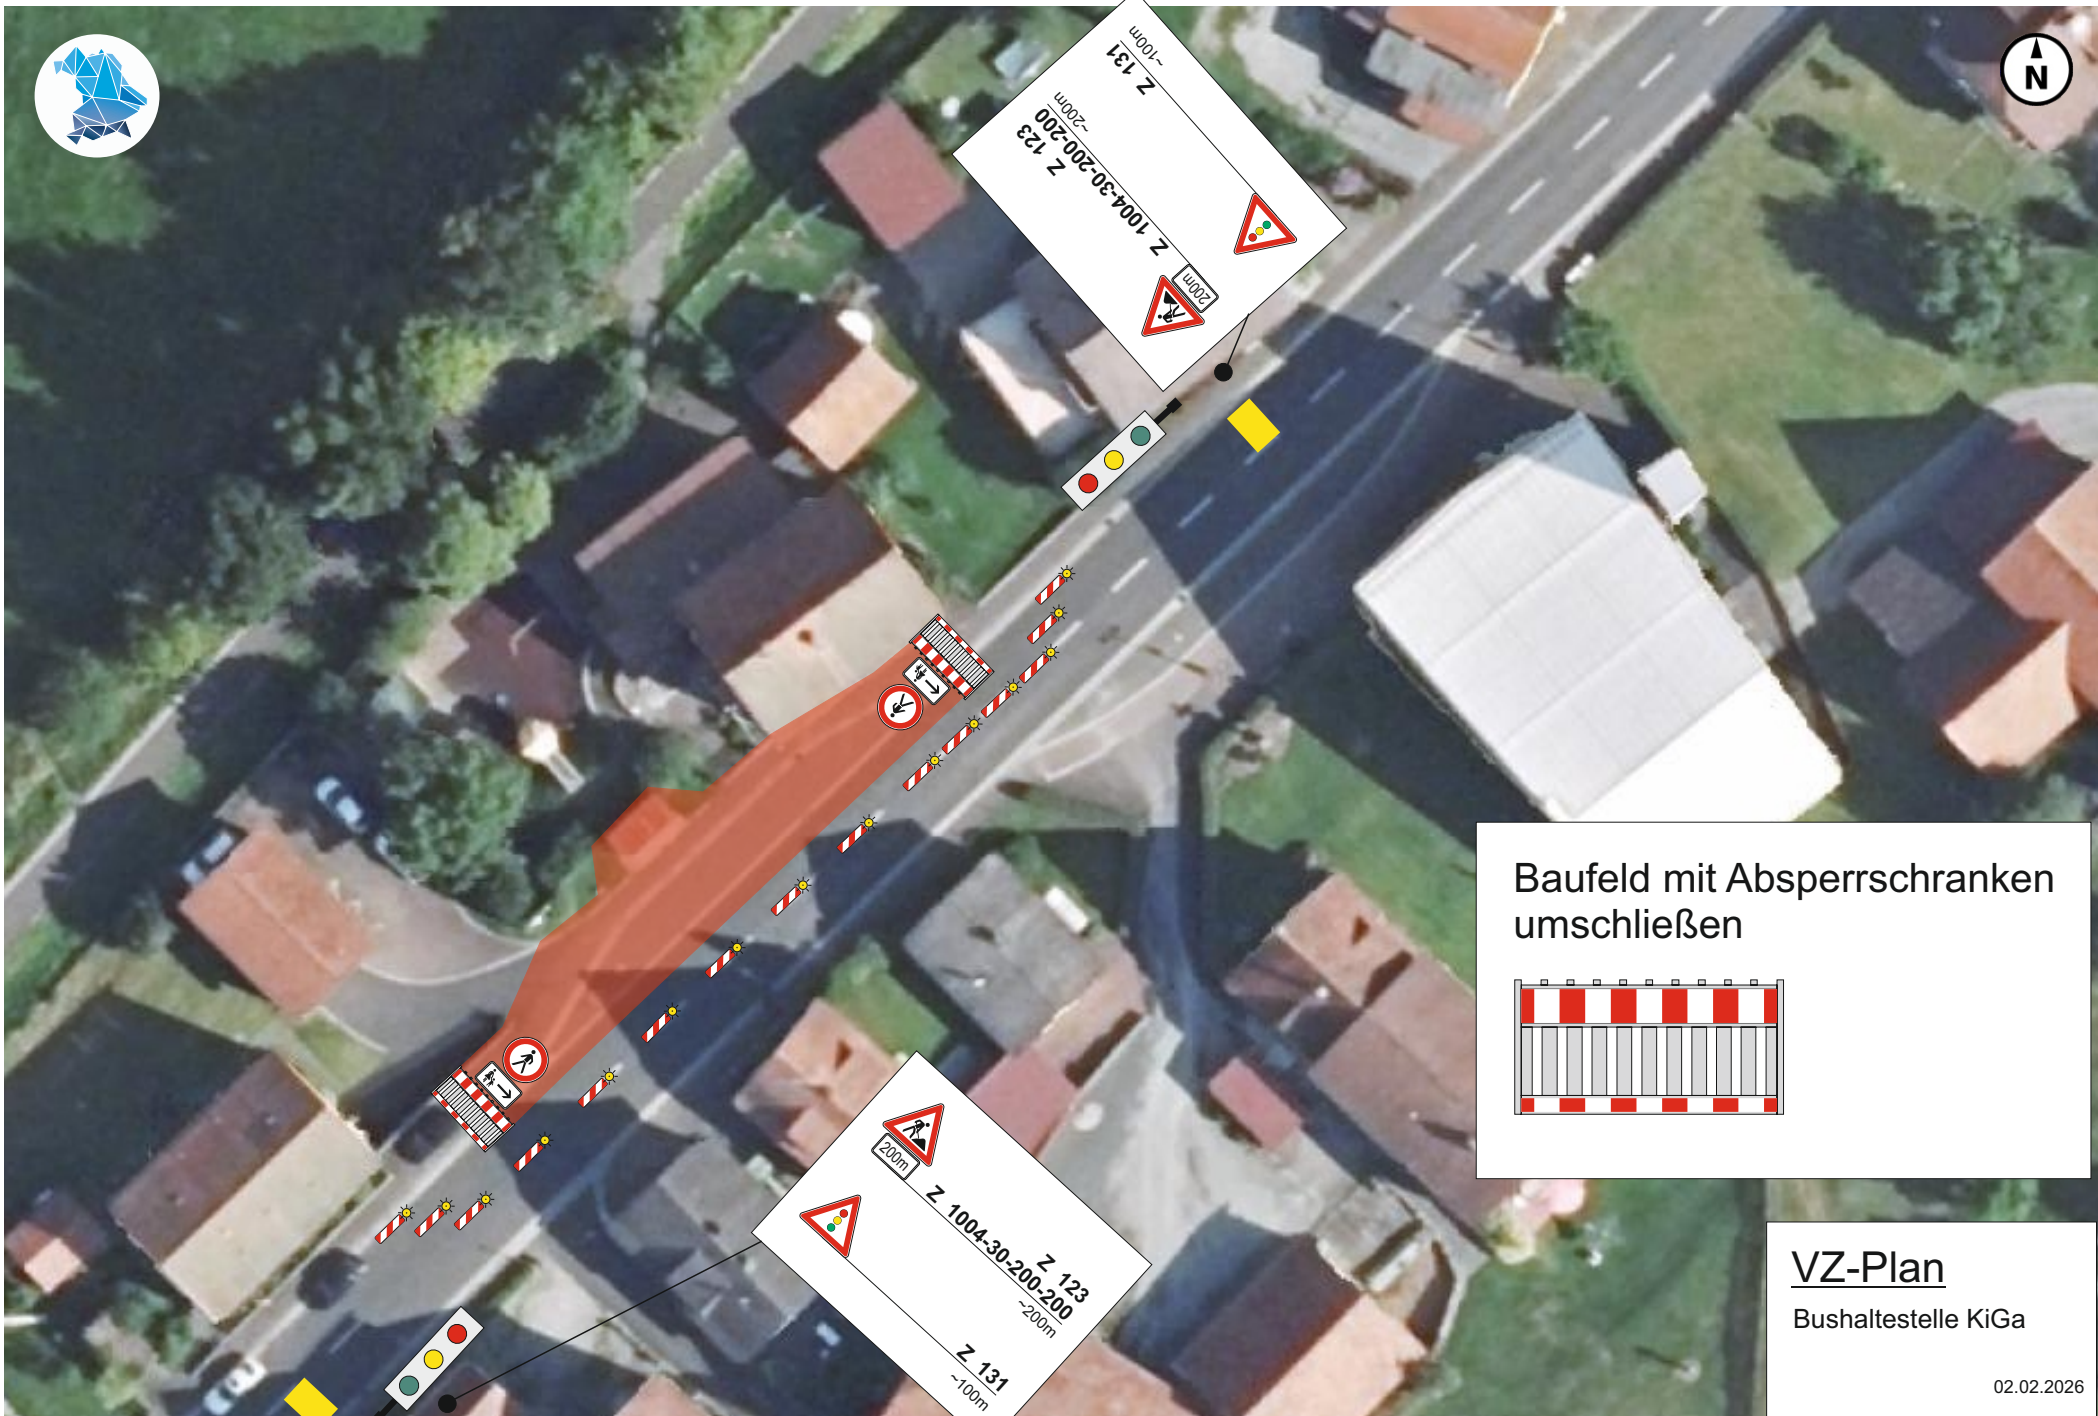


Baufeld mit Absperrschranken umschließen

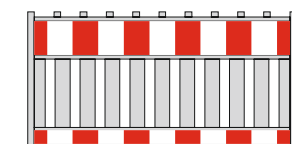


VZ-Plan
Bushaltestelle KiGa

02.02.2026

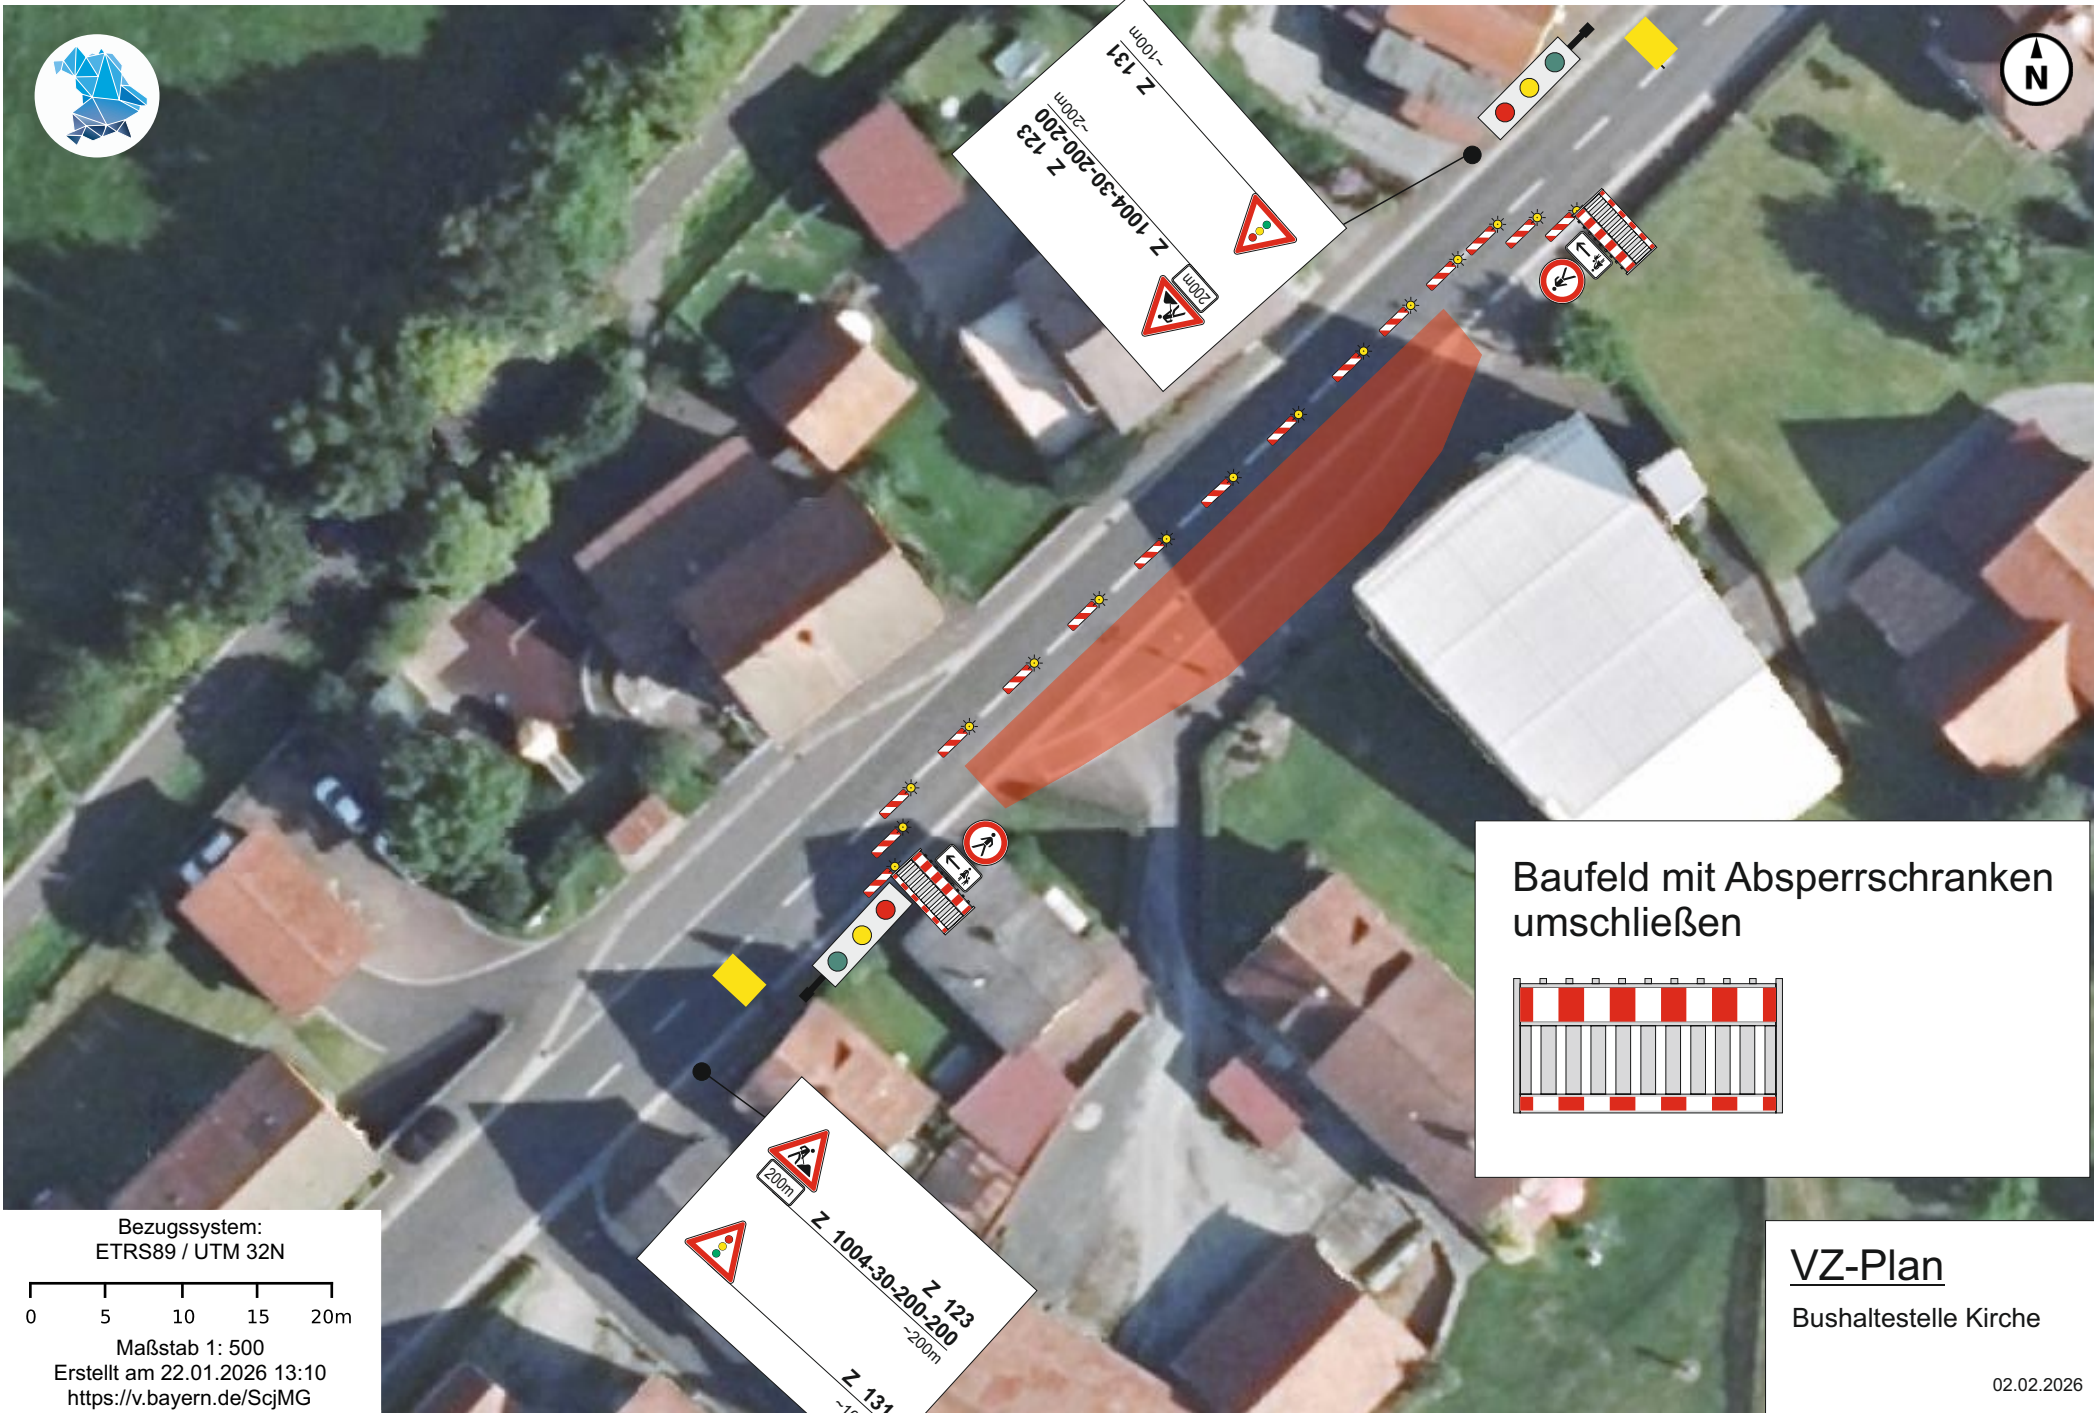

Baufeld mit Absperrschranken umschließen

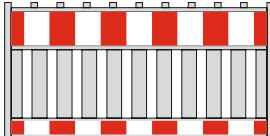

Bezugssystem:
ETRS89 / UTM 32N

0 5 10 15 20m

Maßstab 1: 500

Erstellt am 22.01.2026 13:10

<https://v.bayern.de/ScjMG>

VZ-Plan

Bushaltestelle Kirche

02.02.2026