


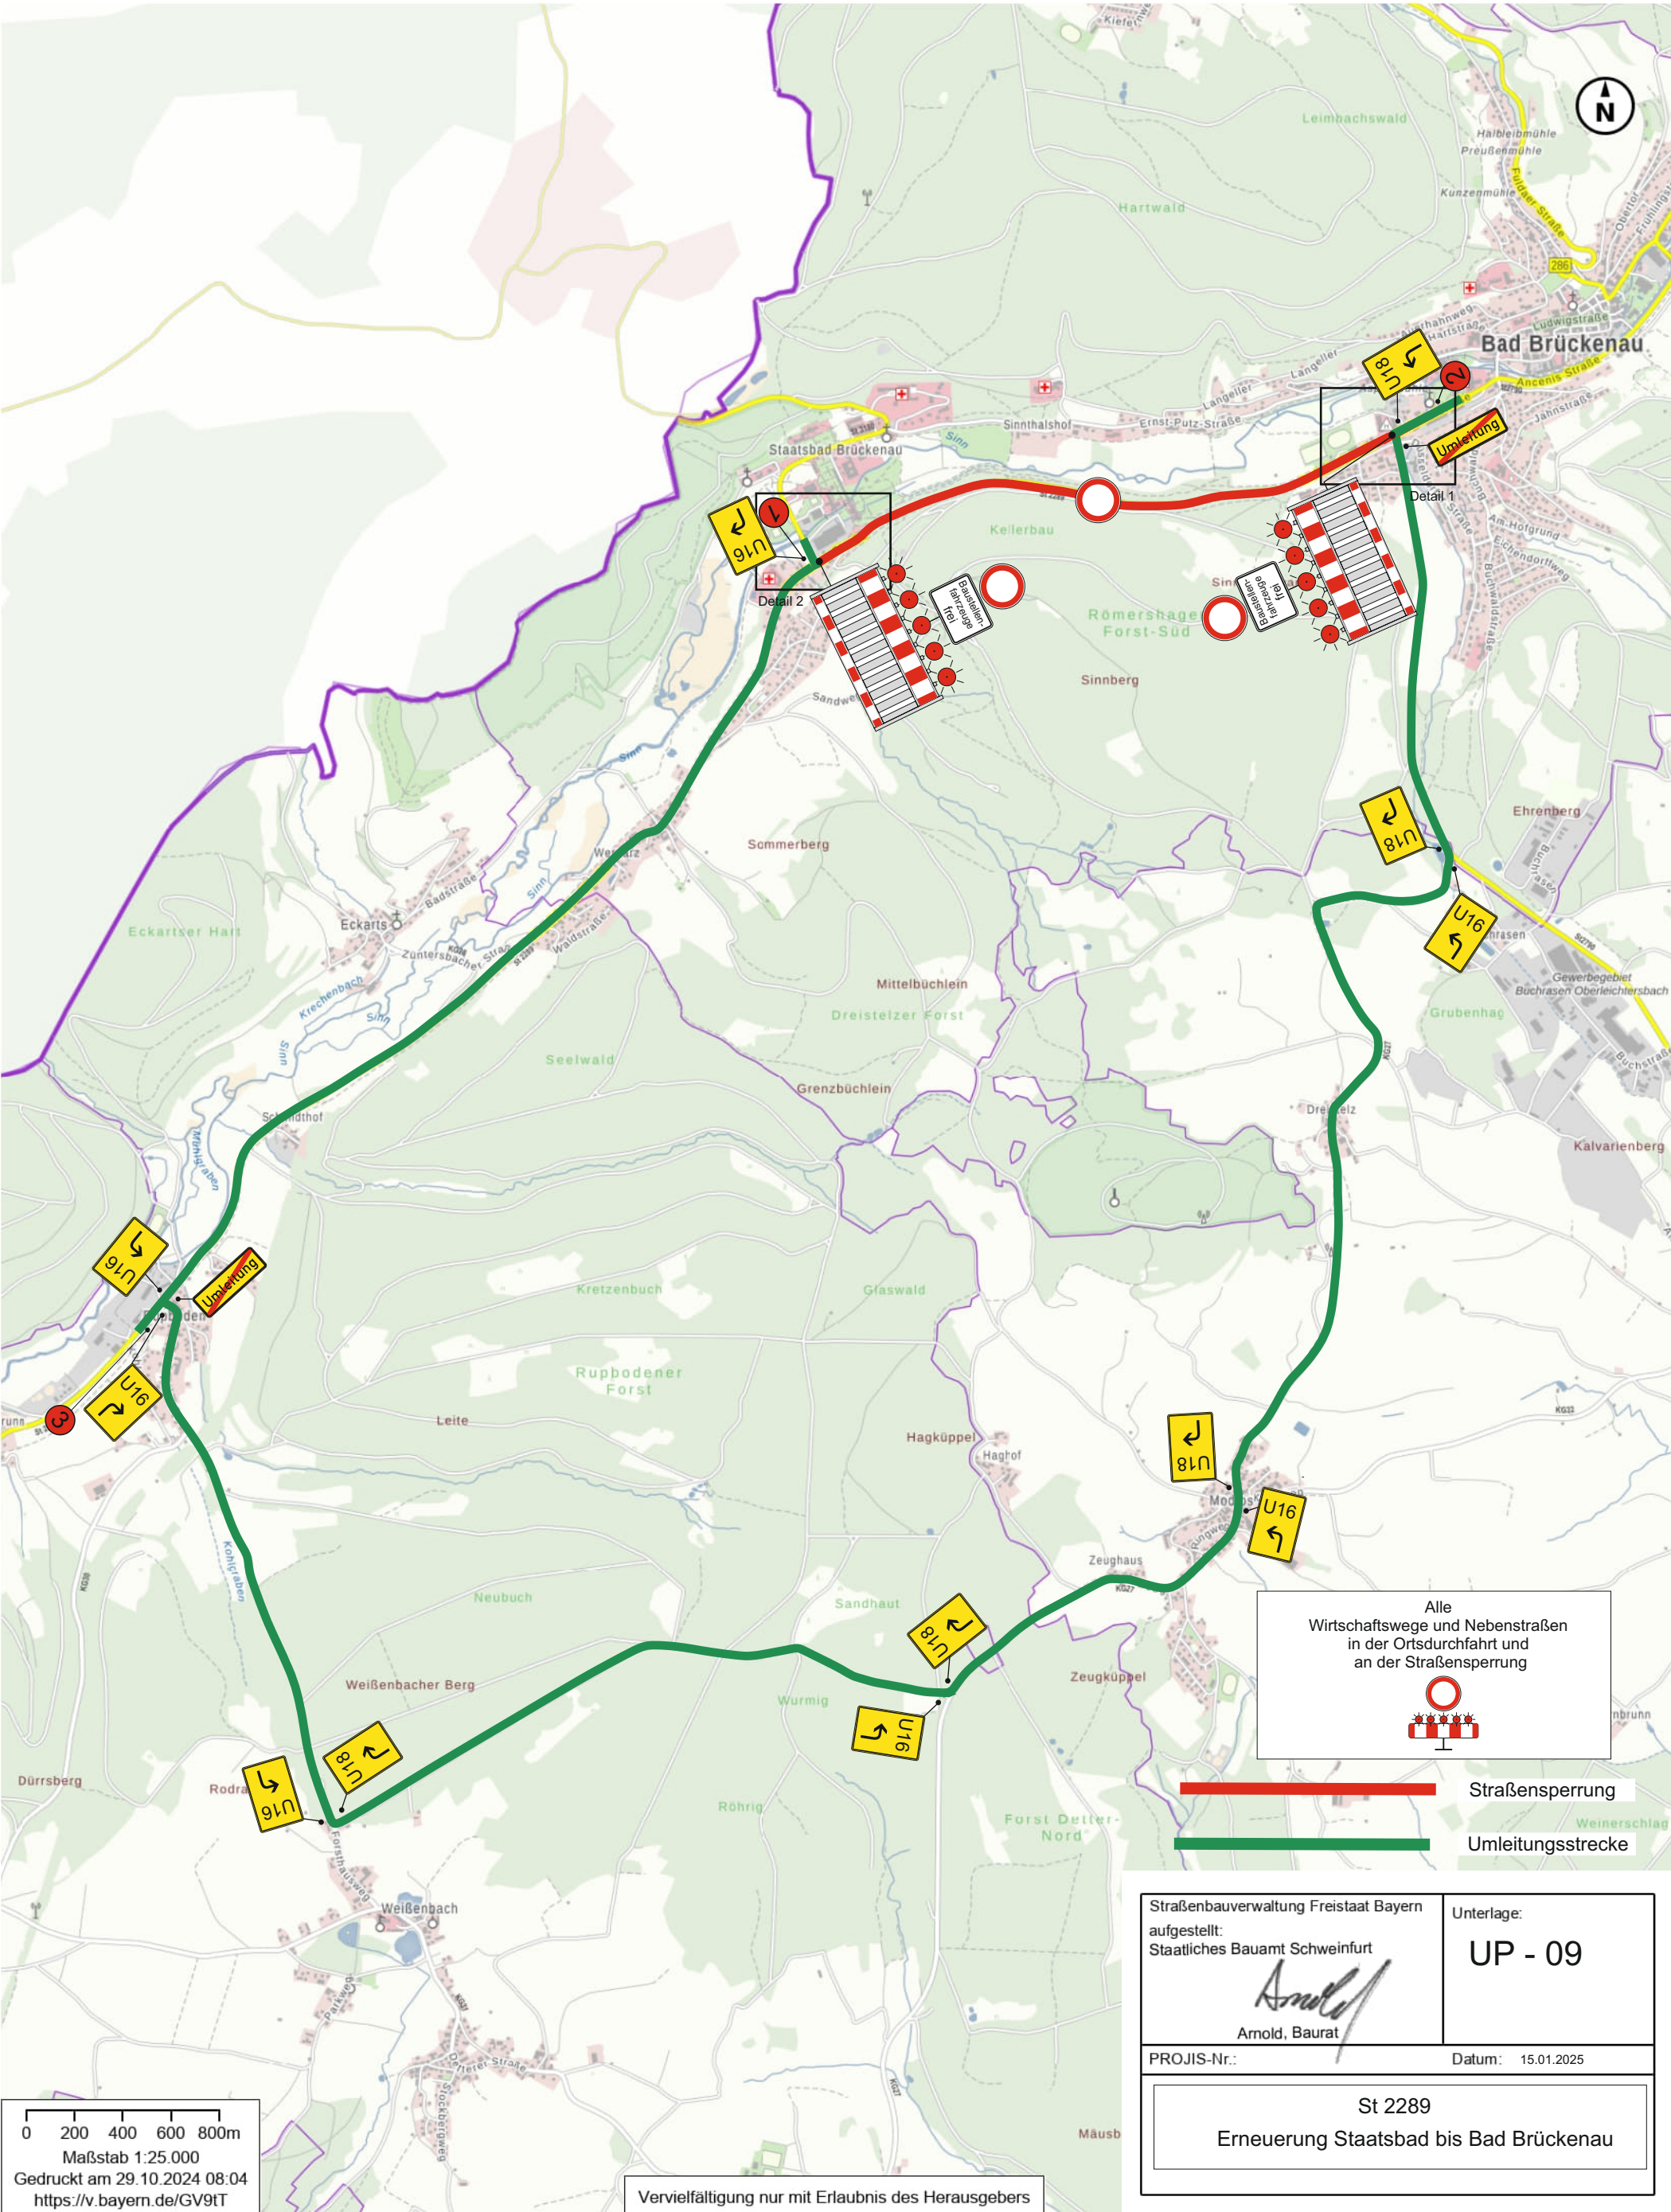

0 200 400 600 800m
Maßstab 1:25.000
Gedruckt am 29.10.2024 08:04
<https://v.bayern.de/GV9tT>

Vervielfältigung nur mit Erlaubnis des Herausgebers

Straßenbauverwaltung Freistaat Bayern aufgestellt: Staatliches Bauamt Schweinfurt		Unterlage: UP - 09	
		Datum: 15.01.2025	
PROJIS-Nr.:		St 2289	
		Erneuerung Staatsbad bis Bad Brückenau	