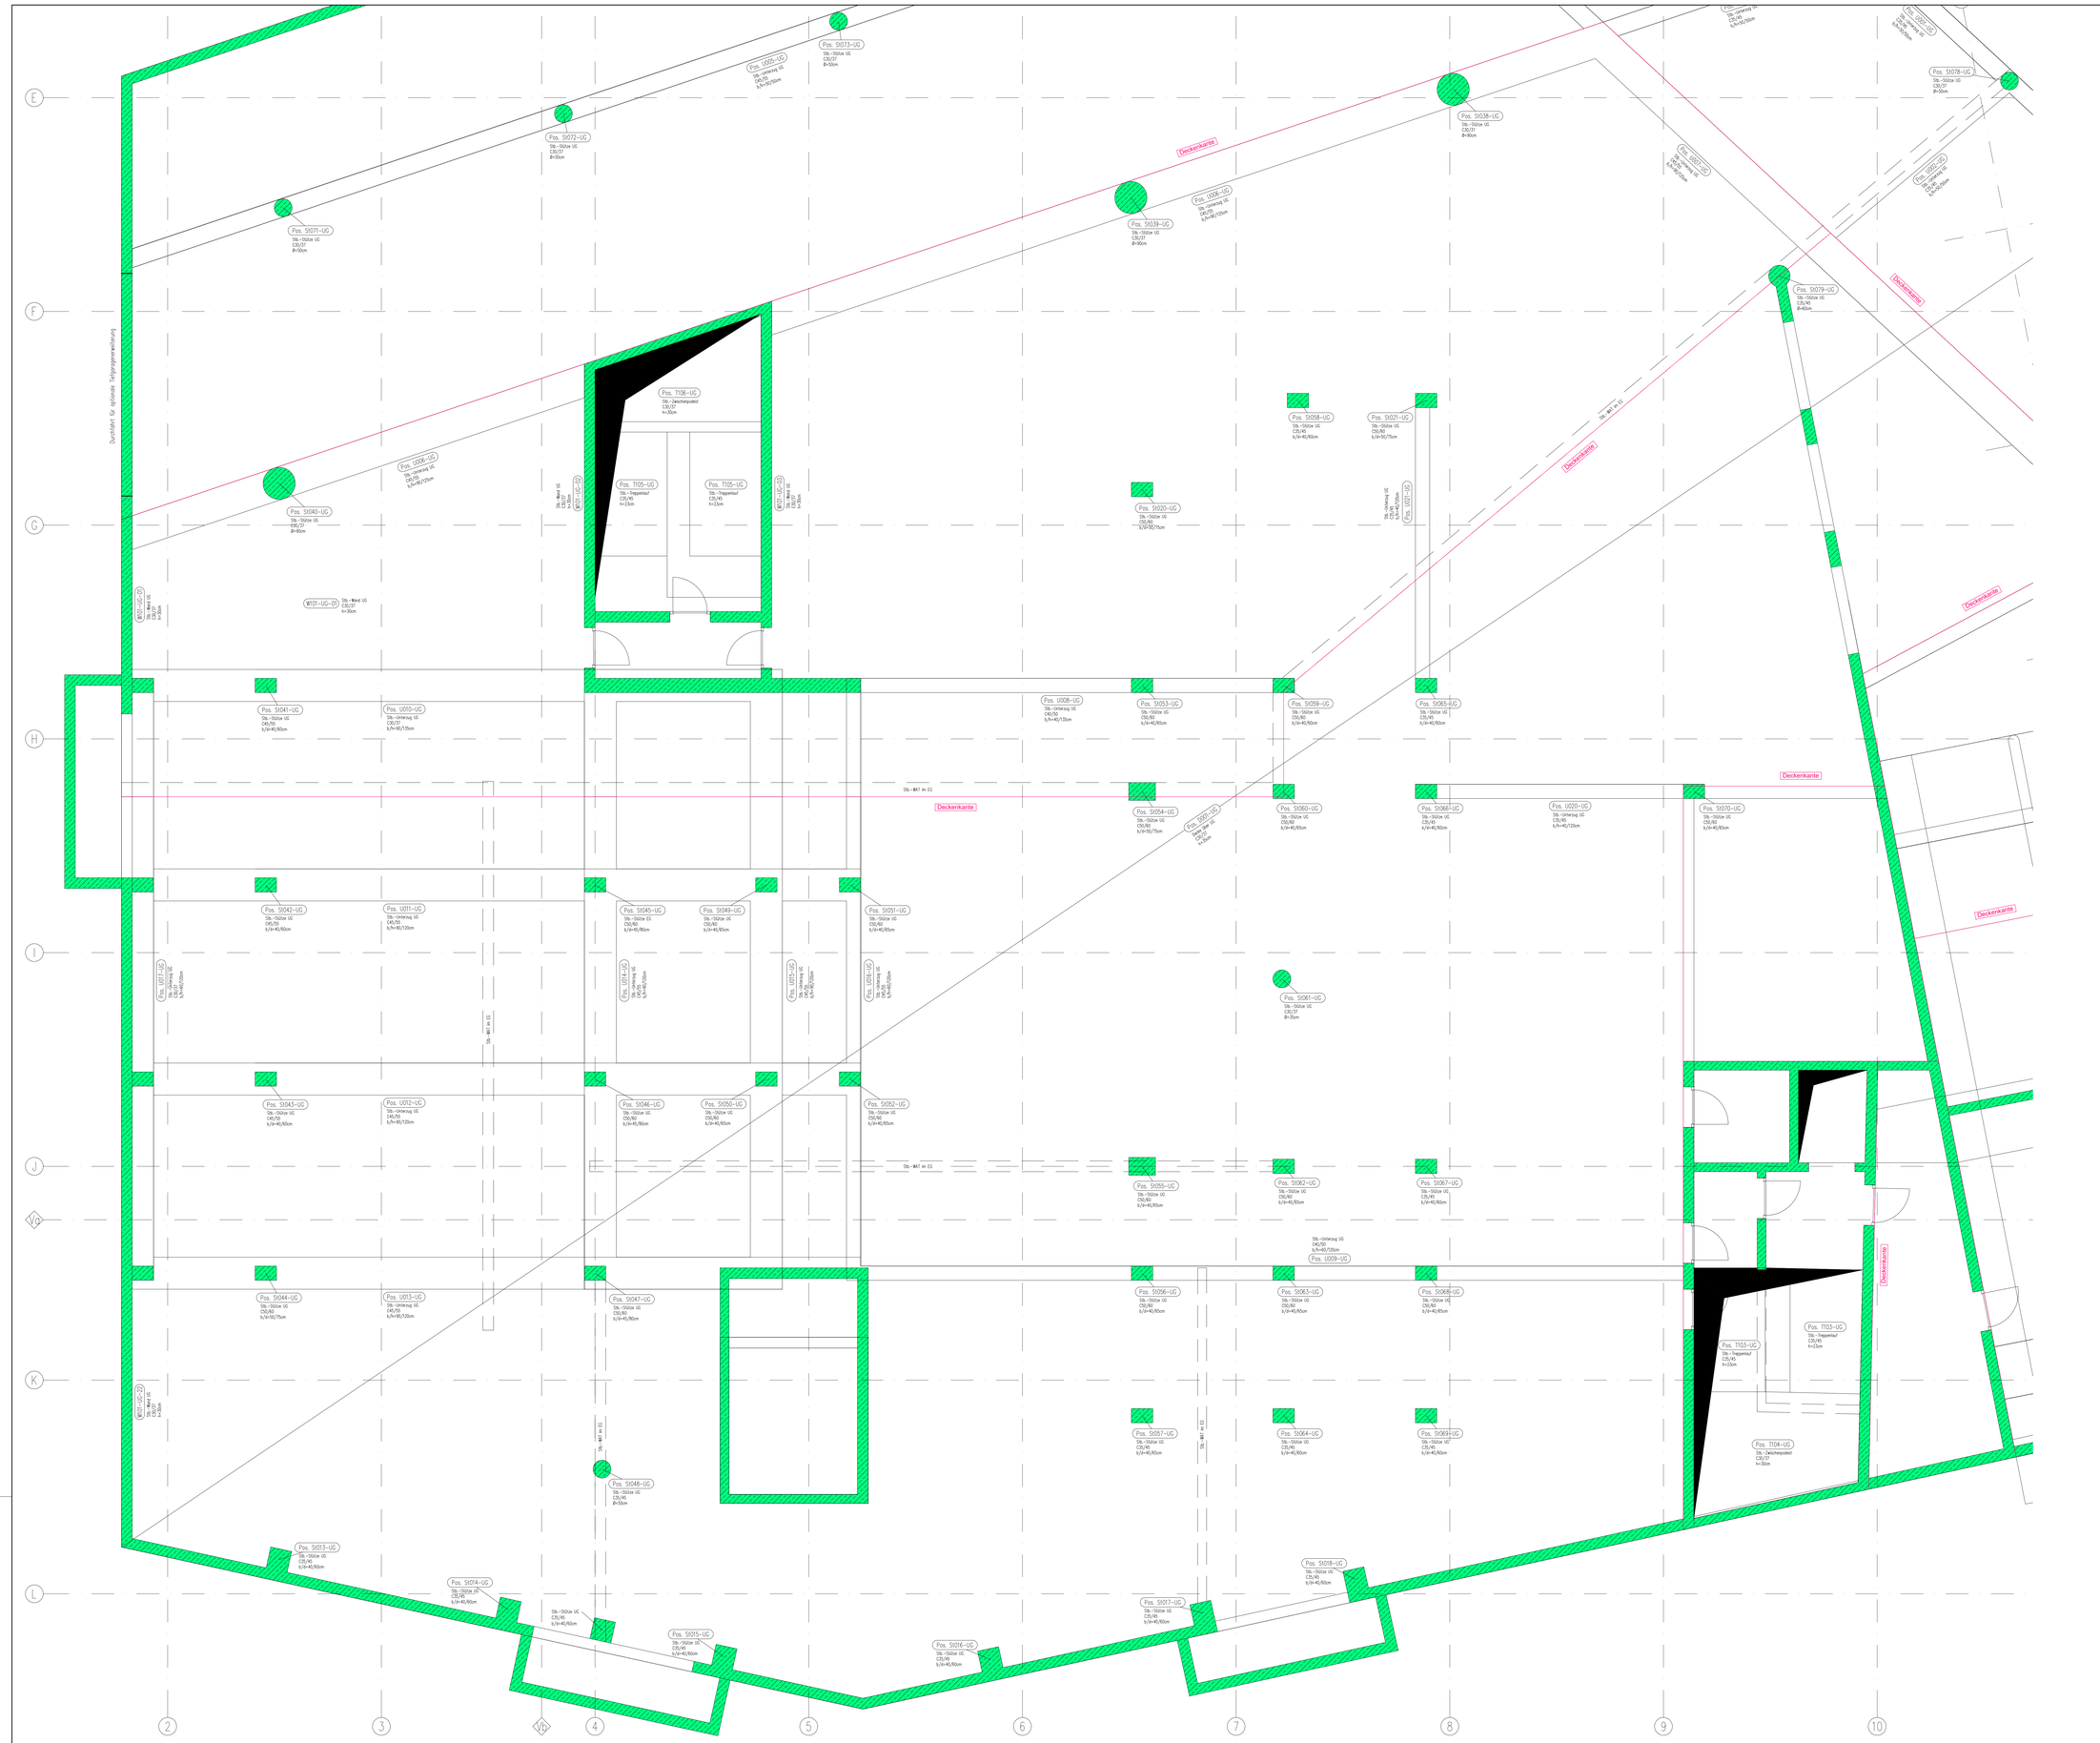
Durchfahrt für optionale Tiefgaragenerweiterung
Deckenkante
Stb.-WAT im EG
Stb.-WAT in EG
Stb.-Wand UG
C30/37
h=30cm
Stb.-Wand UG
C30/37
h=30cm
Stb.-Wand UG
C30/37
h=30cm