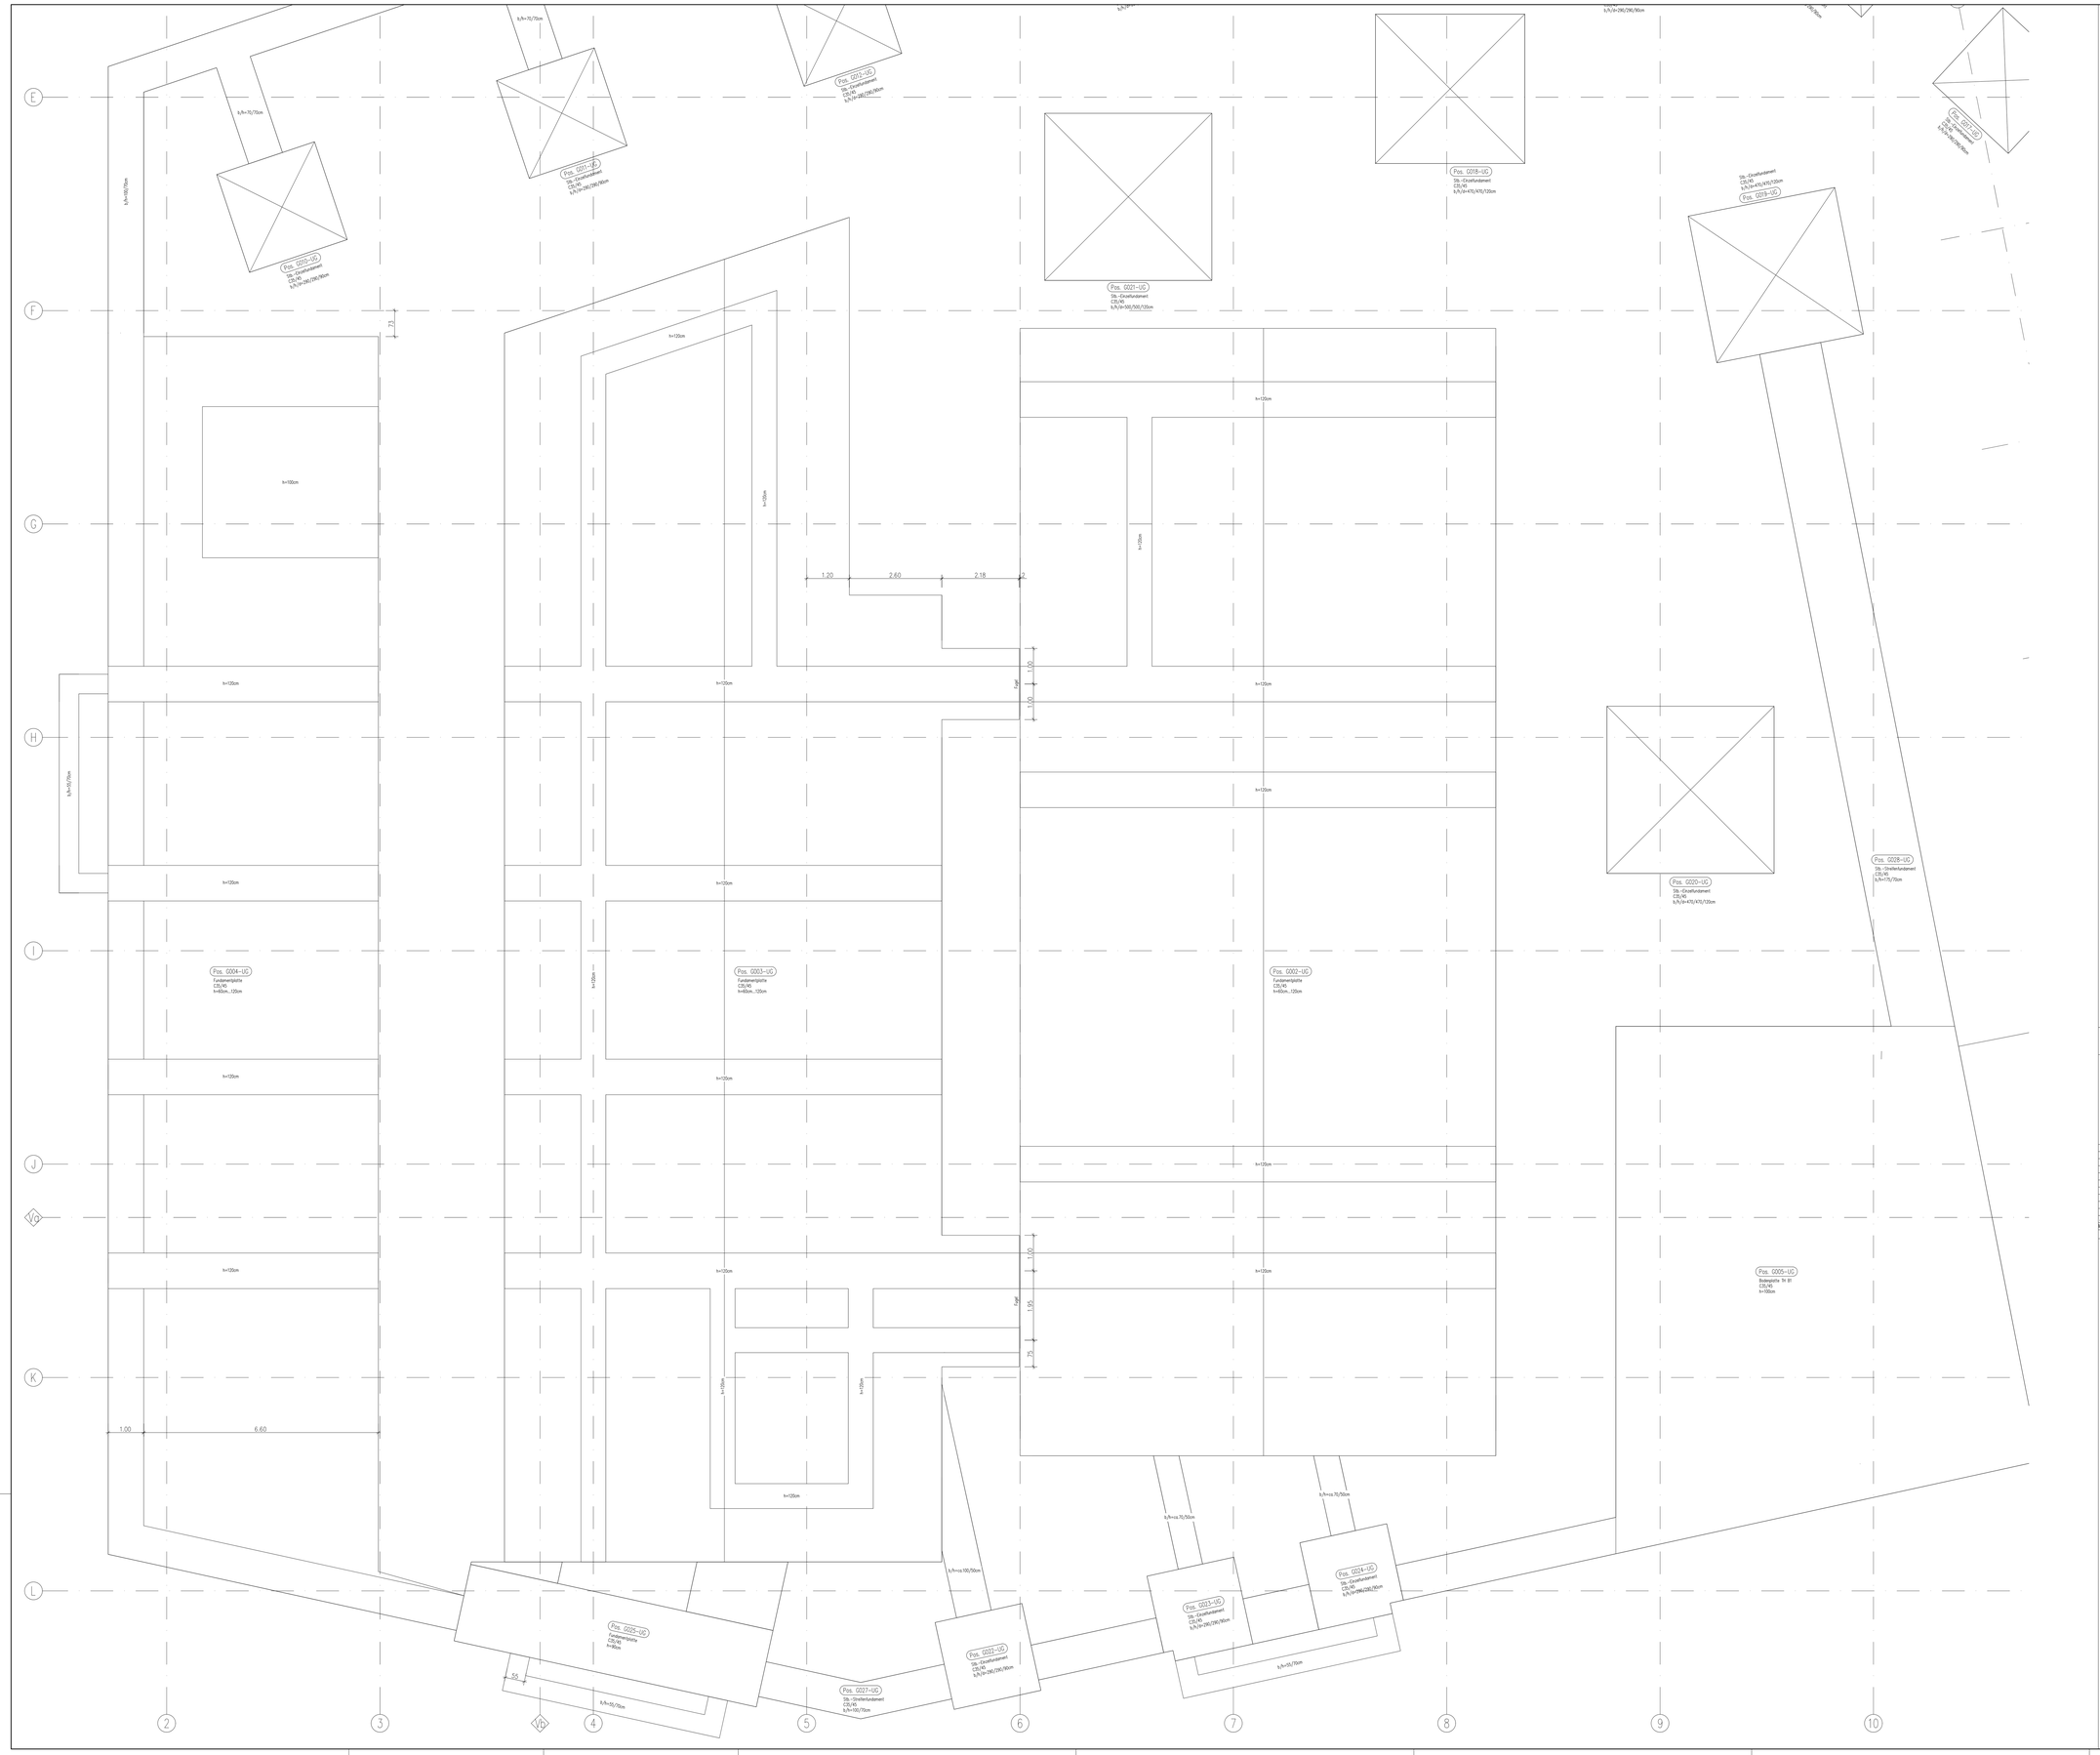

LEGENDE:

- Stahlbeton – tragend
- Stahlbeton – nicht tragend

± 0,00 = OK FFB EG = 597,80m üNN

Sämtliche Maße sind vom Auftragnehmer eigenverantwortlich zu prüfen! Unstimmigkeiten sind der Bauleitung und dem Planer sofort zu melden und mit diesem abzuklären! Pläne sind zur Maßentnahme nur bedingt geeignet!
Sämtliche Höhenmaße für Türen und Fenster beziehen sich auf OK - Rohboden.
Alle gesonderten Detail-, Schlitz-, Aussparungs- und Statikpläne sind Bestandteil des Werkplanes.

Brandschutzrelevante Eintragungen siehe Nachweis vorbeugender Brandschutz!

AUSSPARUNGSPLÄNE SIND DURCH ELT- UND HLS-FACHFIRMEN ZU ERSTELLEN UND BEI DER AUSFÜHRUNG ZU BEACHTEN!

Index	Datum	gez.	Änderungen
A	31.02.26	BI	Anpassungen Fundamente

Projektübersicht

Tiefgarage 25675

P08.2A_Positionsplan-FU

Plannummer

CCT_L4_TWP_TG_P08.2A_Positionsplan-FU

± 0,00 = OK FFB EG = 597,80m üNN

M 1:50

Bauvorhaben

Neubau Campus Chiemgau
Gabelsbergerstraße 1
83278 Traunstein
Fl.Nr.: 794/29; 794/30; 794/32; 794/139; 794/140; 794/141; 794/142; 794/143; 794/146; 795/2; 837/2; 837/4 Gemarkung Traunstein

Entwurfsverfasser

Auftraggeber

Chiemgau Invest
Papst-Benedikt-XVI.-Platz
83278 Traunstein

CHIEMGAU INVEST

Planersteller	Datum	Pfad
	23.01.2025	25675_CCT_Neubau Campus Chiemgau