


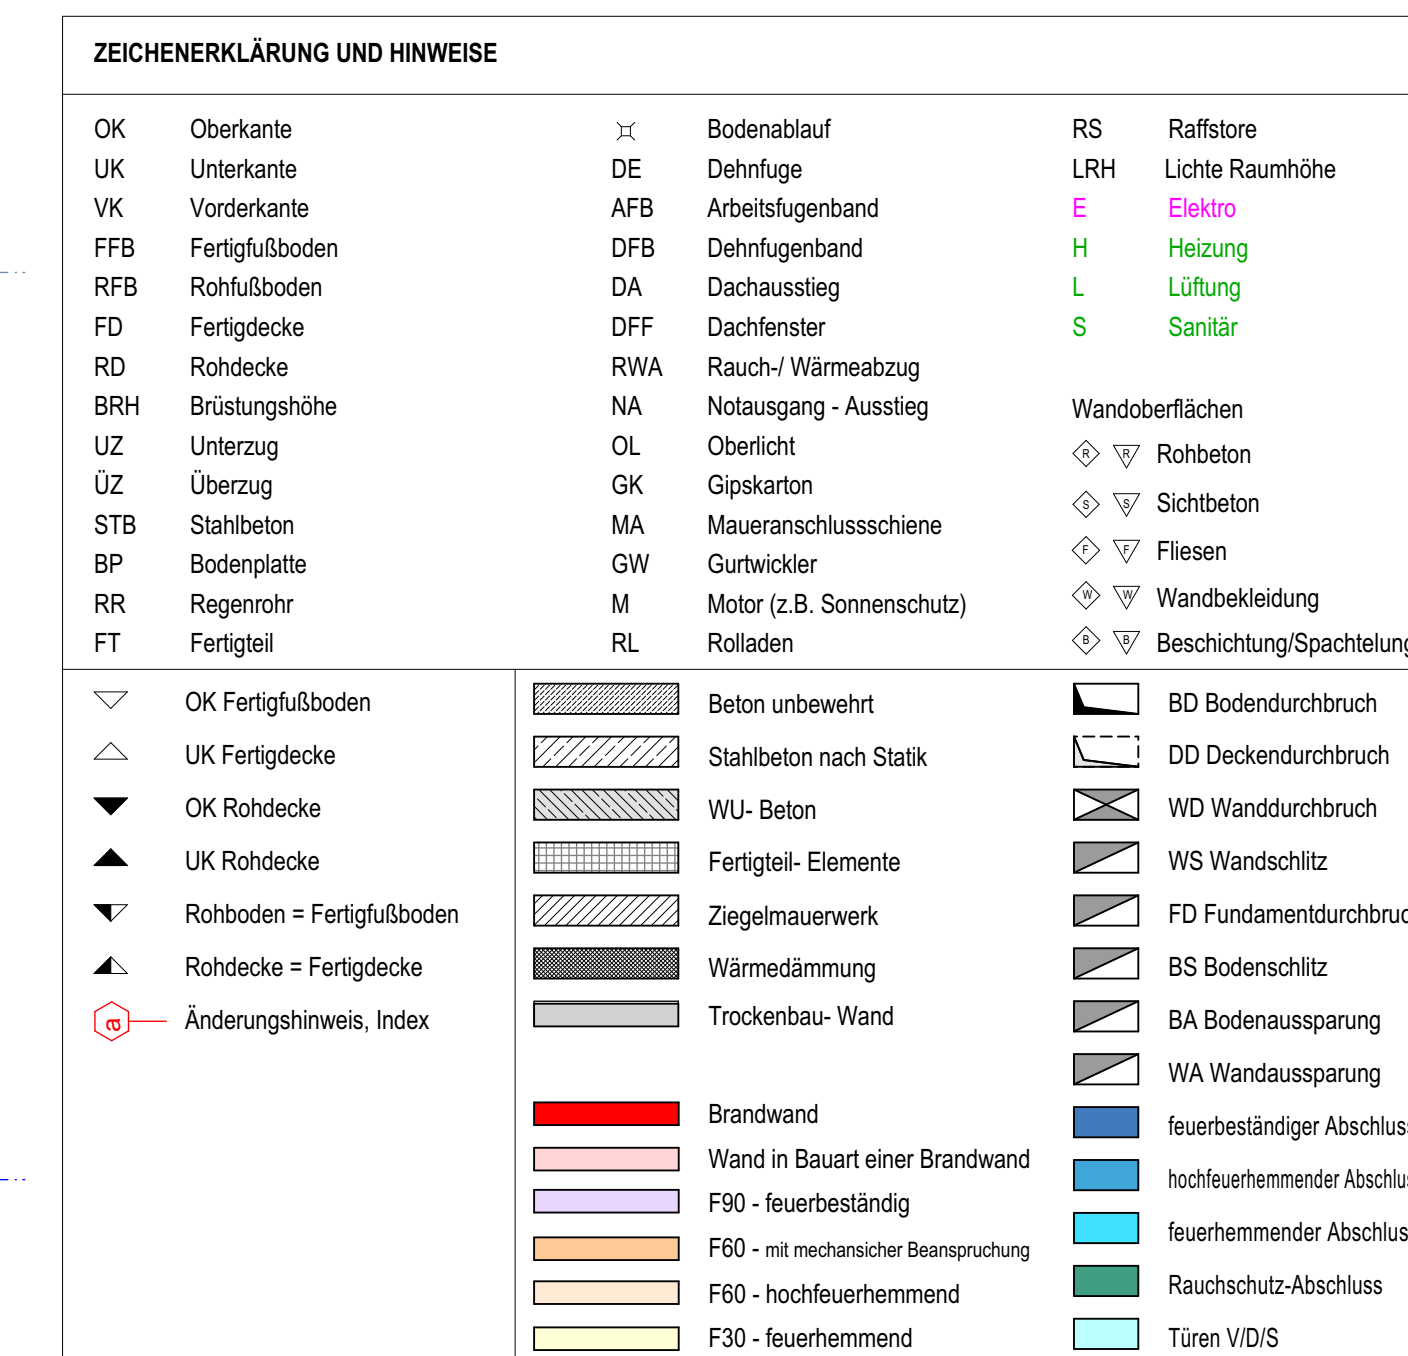


± 0,00 = OK FFB EG = 597,80m üNNH

Sämtliche Maße sind vom Auftragnehmer eigenverantwortlich zu prüfen! Unstimmigkeiten sind der Bauleitung und dem Planer sofort zu melden und mit diesem abzuklären! Pläne sind zur Maßentnahme nur bidingt geeignet!
Sämtliche Höhenmaße für Türen und Fenster beziehen sich im **Grundrissplan auf OK - Fertigfußboden** / im **Rohbauplan auf OK - Rohfußboden**. Alle gesonderten Detail-, Schnitt-, Ausstattungs- und Stücklisten sind Bestandteil des Werkplanes.

AUSSPARUNGSPLÄNE SIND DURCH ELT- UND HLS-FACHFIRMEN ZU ERSTELLEN UND BEI DER AUSFÜHRUNG ZU BEACHTEN!

Index	Datum	gez.	Änderungen
-------	-------	------	------------

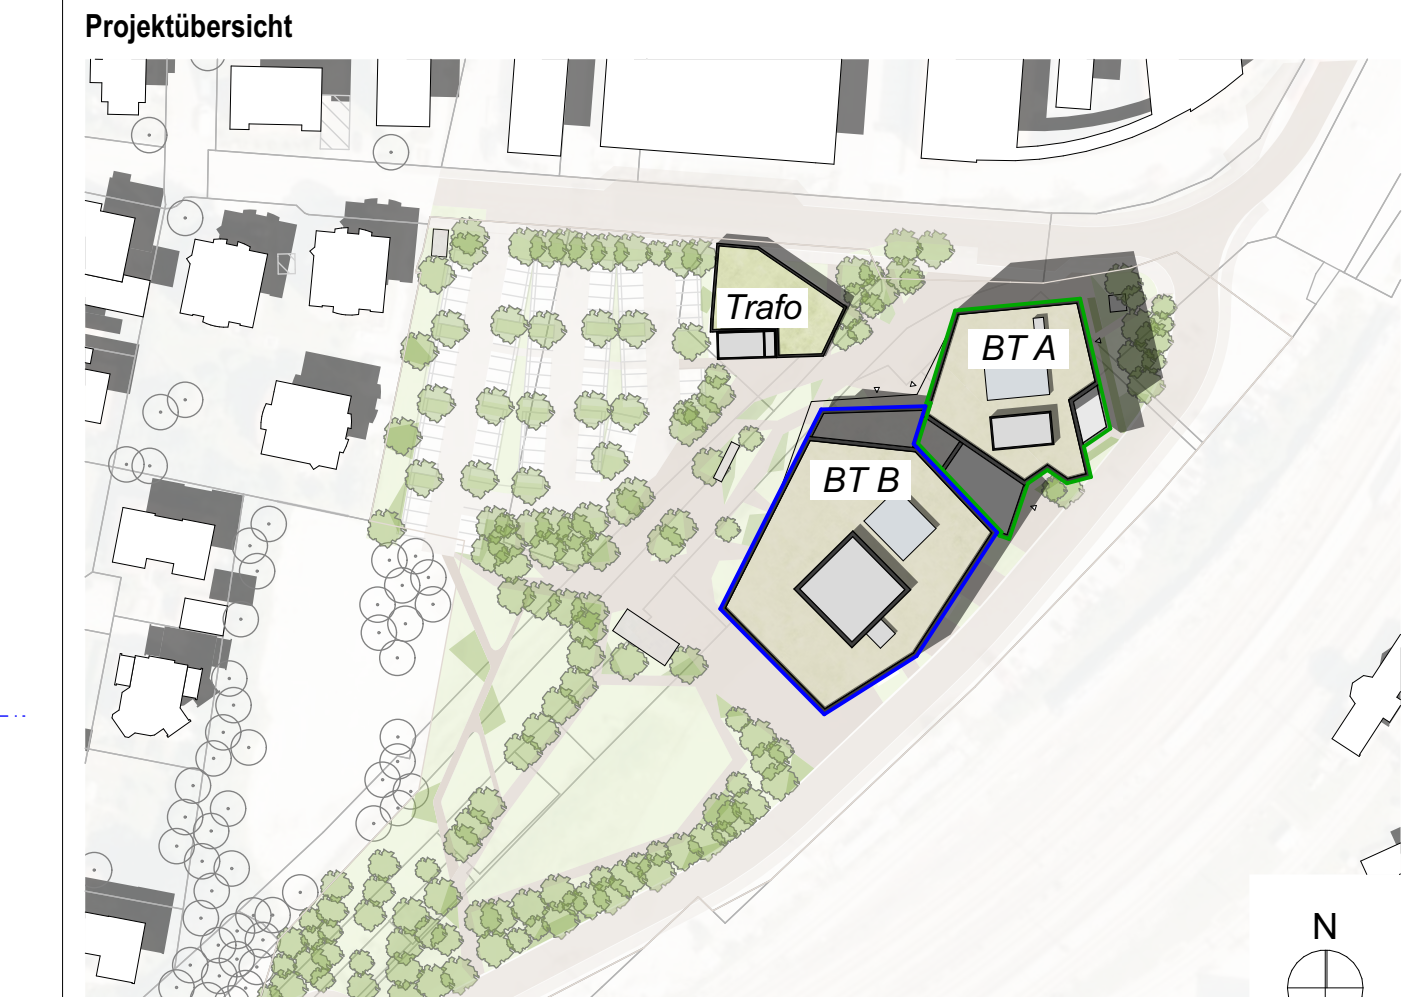

Gebäude BTA	25675
-------------	-------

202v Grundriss EG

Plannummer VORABEND

CCT_L5_ARC_BTA_202v_Grundriss EG **VORABZUG**

± 0,00 = OK FFB EG = 597,80m üNNH M 1:50

Bauvorhaben	
Neubau	Alt

Neubau Campus Chiemgau
Gabelsbergerstraße 1

Fl.Nr.: 794/29, 794/30, 794/32, 794/139, 794/140, 794/141, 794/142, 794/143, 794/146, 795/2, 837/2, 837/4 Gemarkung Traunstein

	Auftraggeber
--	--------------

Chiangmai Invest
Papst-Benedikt-XVI.-Platz

83278 Traunstein

Planersteller DA	Datum 18.02.2026	Plat 25875 OCT Neubau Campus Chiemsee
---------------------	---------------------	--

[illegible]