



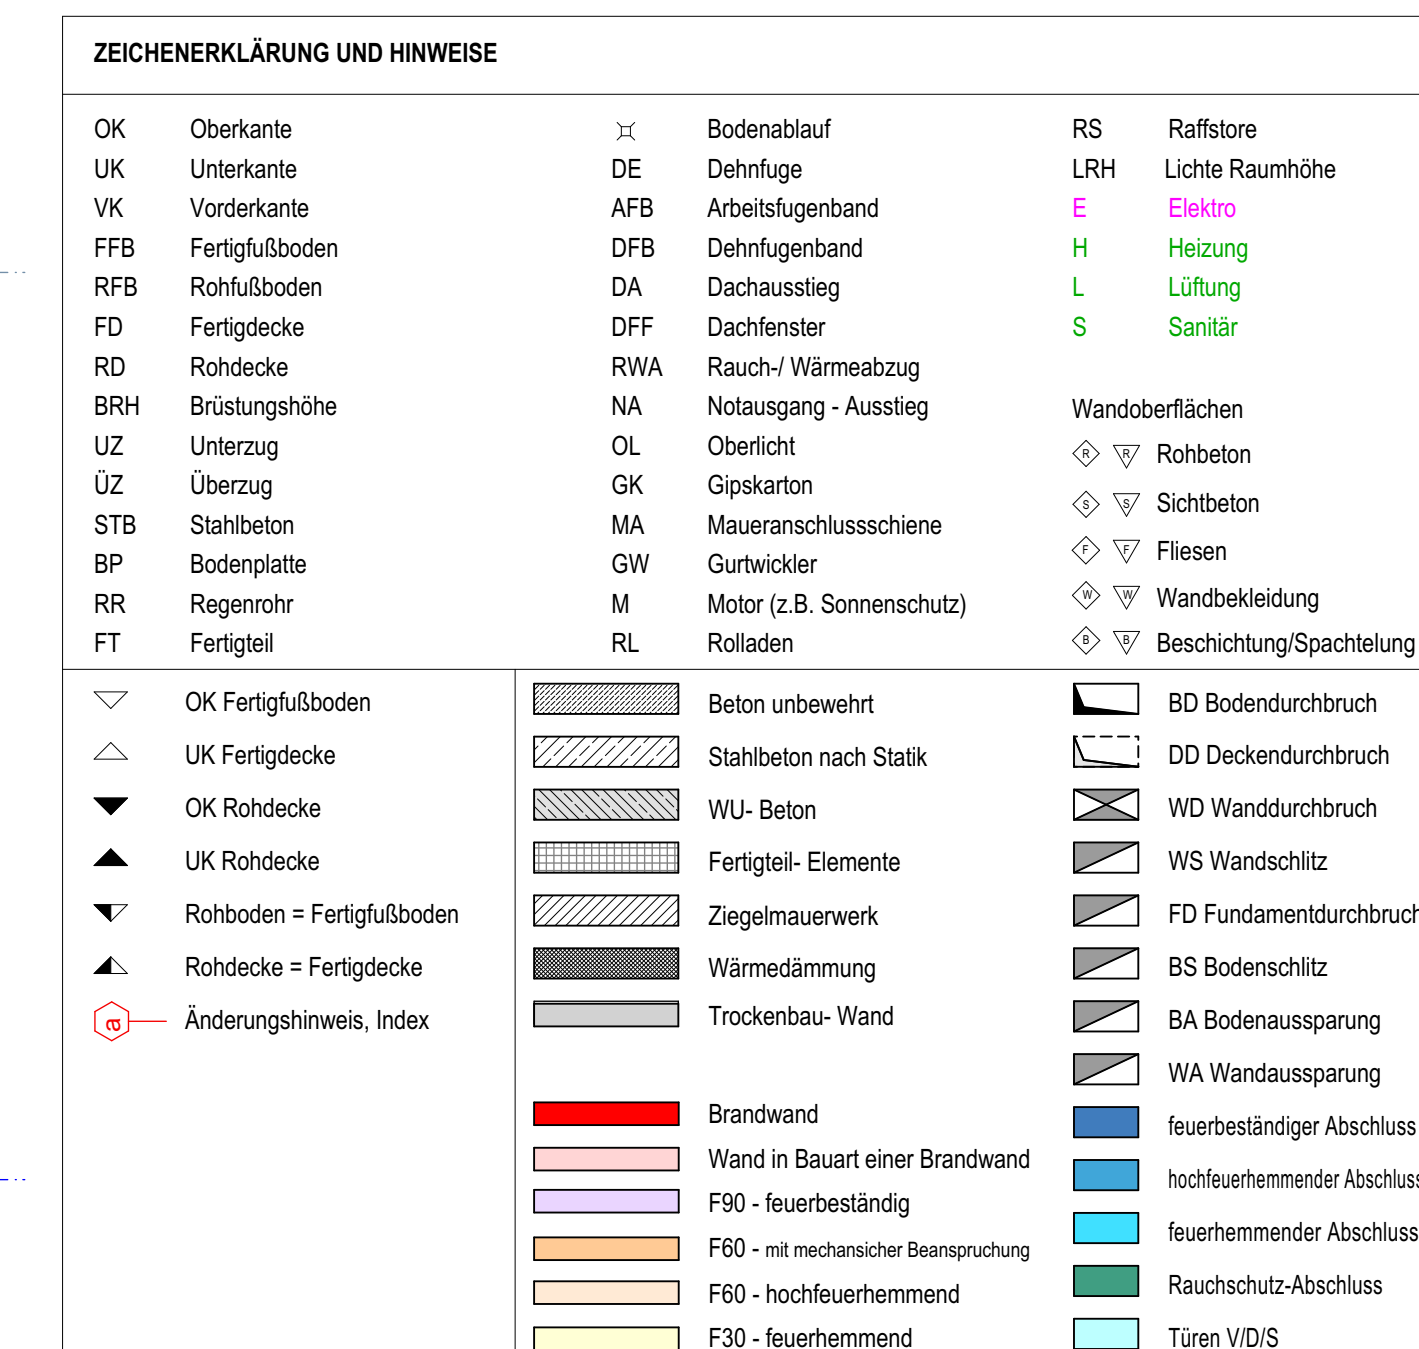


± 0,00 = OK FFB EG = 597,80m üNNH

Sämtliche Maße sind vom Auftragnehmer eigenverantwortlich zu prüfen! Unstimmigkeiten sind der Bauleitung und dem Planer sofort zu melden und mit diesem abzuklären! Pläne sind zur Maßnahme nur bedingt geeignet!

Sämtliche Höhenmaße für Türen und Fenster beziehen sich im **Grundrissplan auf OK - Fertigfußboden / im Rohbauplan auf OK - Rohfußboden**. Alle gesonderten Detail-, Schnitt-, Aussparungs- und Stückpläne sind Bestandteil des Werkplanes.

AUSSPARUNGSPLÄNE SIND DURCH ELT- UND HLS-FACHFIRMEN ZU ERSTELLEN UND BEI DER AUSFÜHRUNG ZU BEACHTEN!

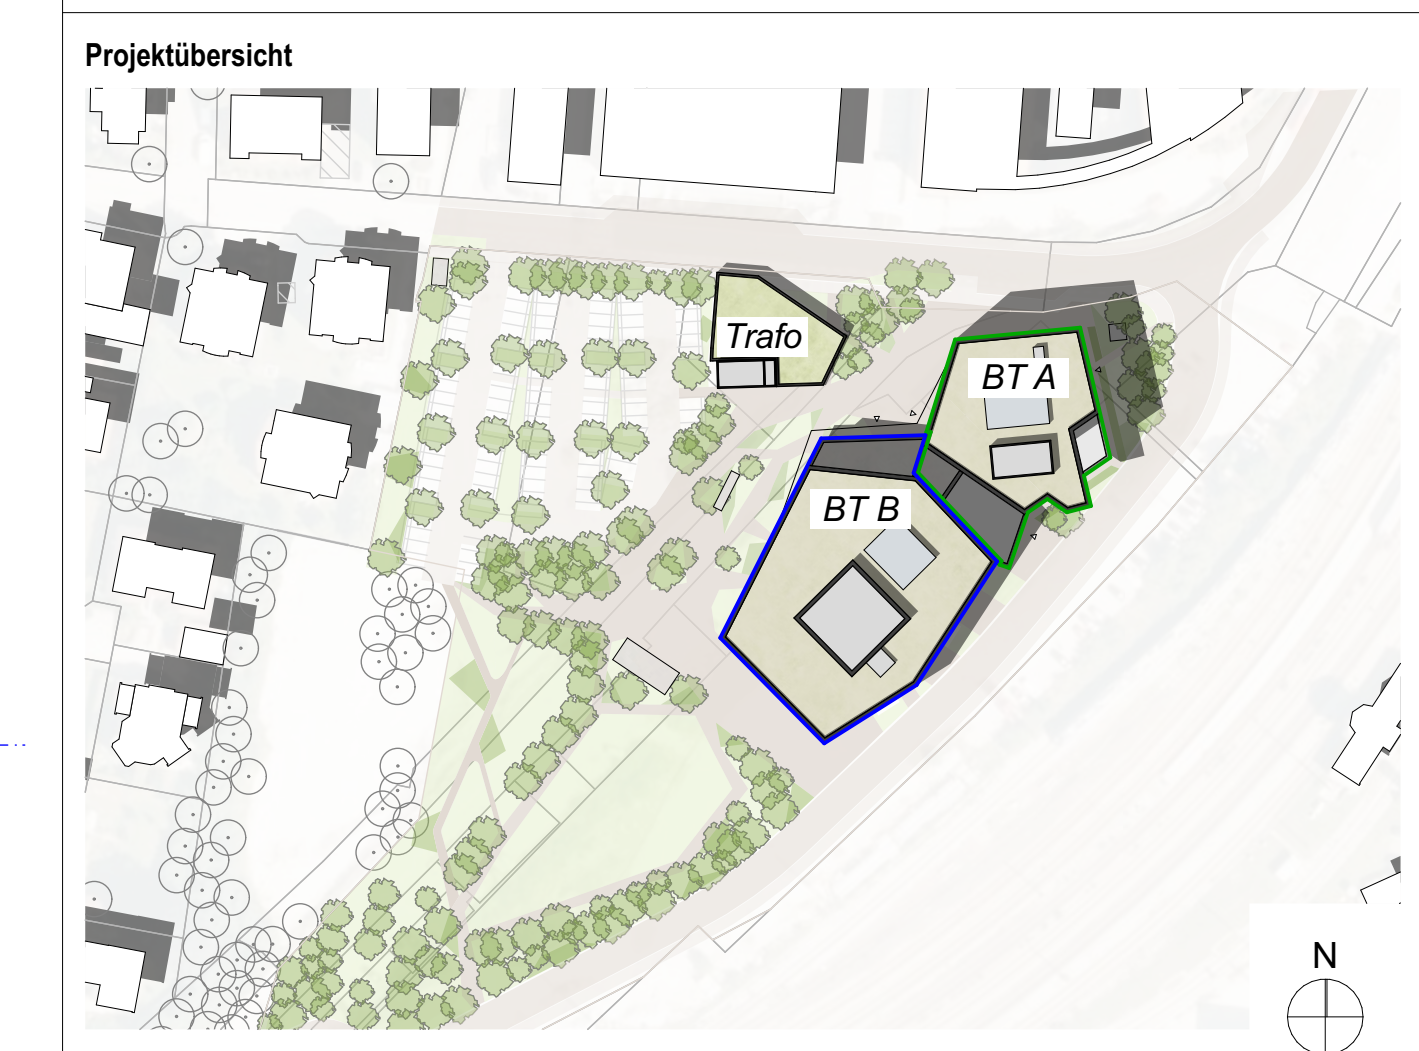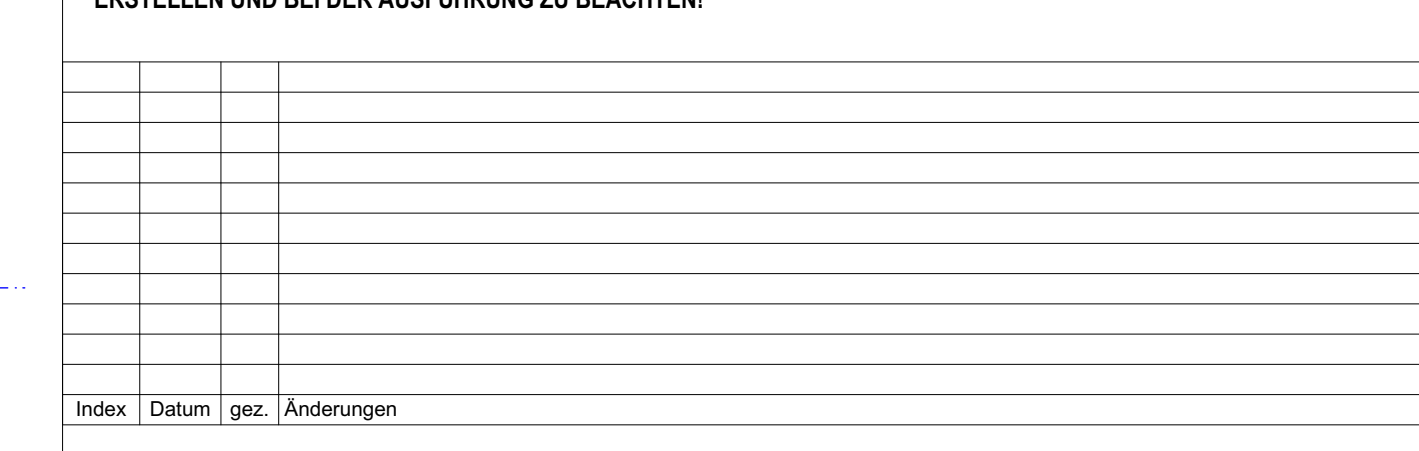

Gebäude BTA	25675
-------------	-------

301v_Rohbau 1.OG

Plannummer
CCT_L5_ARC_BTA_301v_Rohbau 1.0G

± 0,00 = OK FFB EG = 597,80m ÜNNHN M 1:50

Bauvorhaben
Neubau Campus Chiemgau
Gabelsbergerstraße 1
83278 Traunstein
Fl.Nr.: 794/29; 794/30; 794/32; 794/139; 794/140; 794/141; 794/142; 794/143; 794/146; 795/2; 837/2; 837/4 Gemarkung Traunstein

Auftraggeber

Chiemgau Invest
Papst-Benedikt-XVI.-Platz
83278 Traunstein

 CHIEMGAU
INVEST

Planersteller DA	Datum 18.03.2026	Platz 25879_OCT_Neubau Campus Chiemgau
---------------------	---------------------	---