



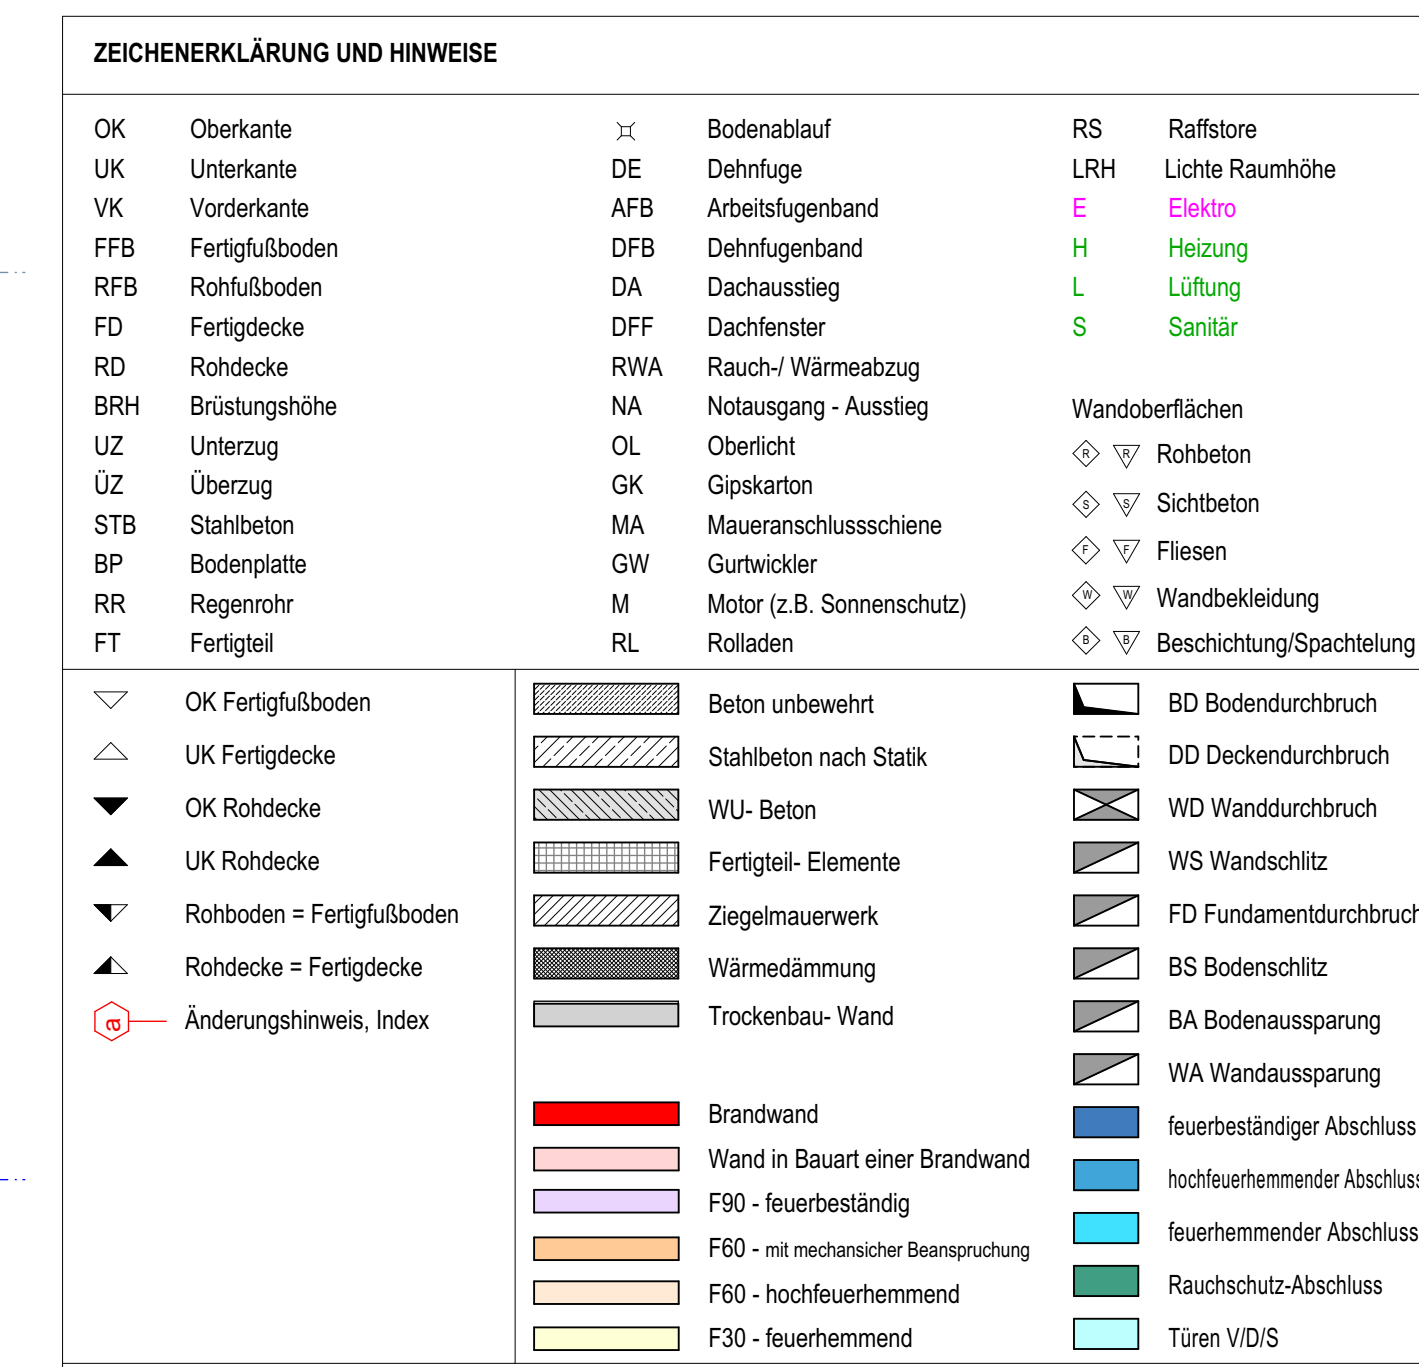

± 0,00 = OK FFB EG = 597,80m üNNH

AUSSPARUNGSPLÄNE SIND DURCH ELT- UND HLS-FACHFIRMEN ZU ERSTELLEN UND BEI DER AUSFÜHRUNG ZU BEACHTEN!

Jahr:
Datum:
Merkmal:
Anforderungen:

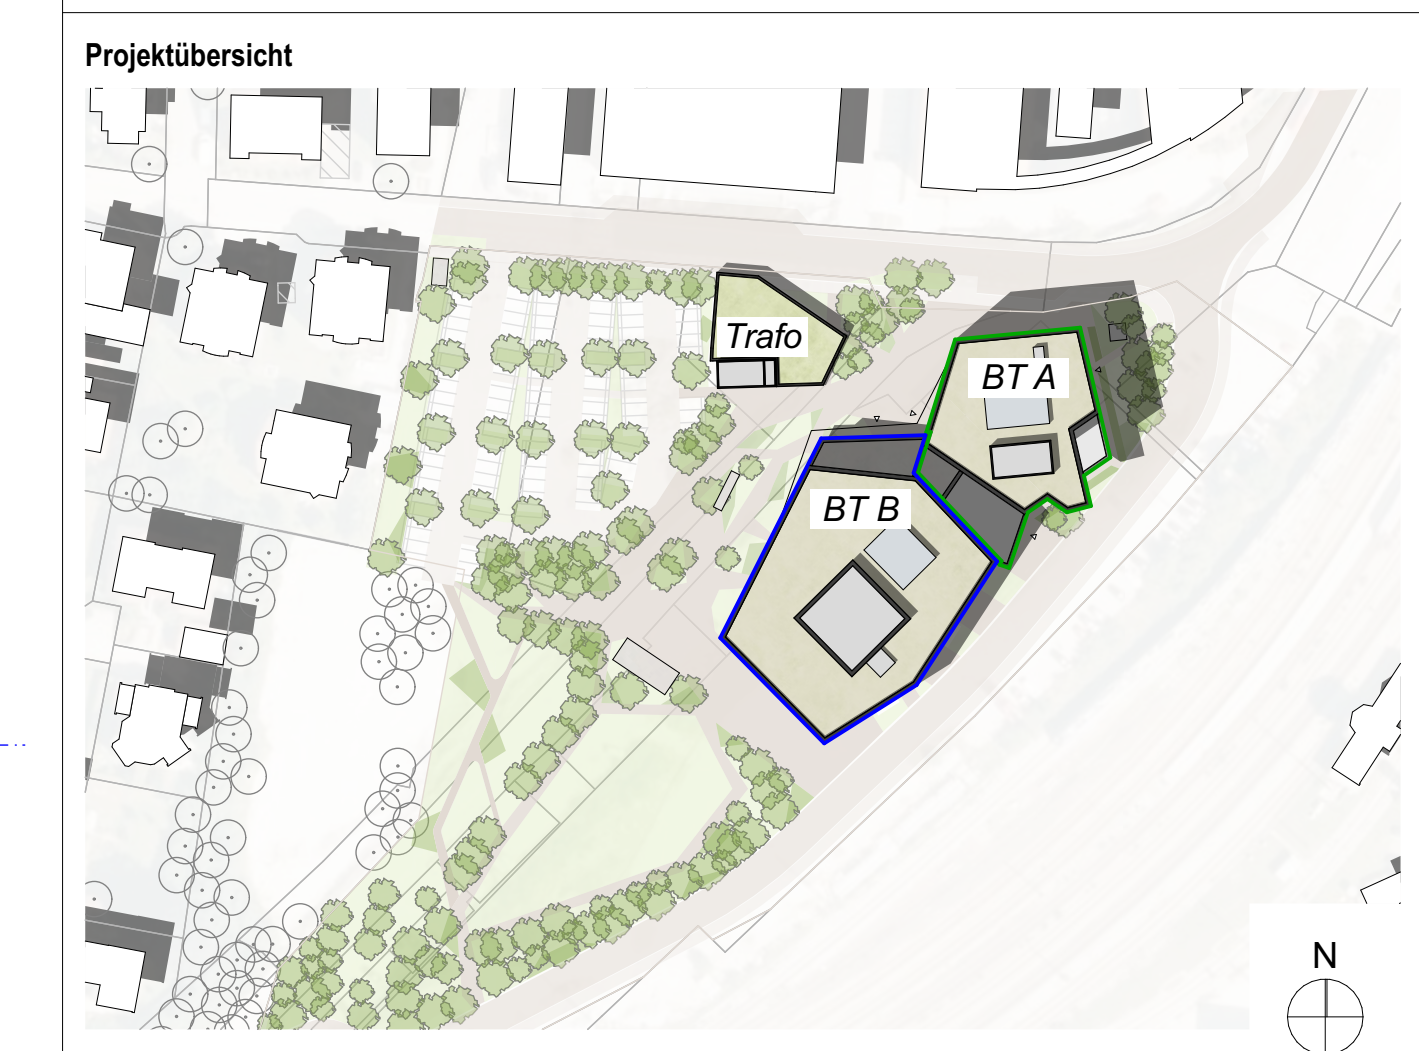

Gebäude BTA	25675
-------------	-------

401v_Rohbau 2.OG

Plannummer

CCT_L5_ARC_BTA_401v_Rohbau 2.OG

± 0,00 = OK FFB EG = 597,80m üNNH

Bauvorhaben

Neubau Campus Chiemgau

Gabelsbergerstraße 1

83276 Trausnitz

FLN: 794020, 794032, 794132, 794138, 794140, 794141, 794142, 794143, 794146; 7952, 8372, 8374 (Gemarkung Trausnitz)

VORABZUG

M 1:50

Auftraggeber

Chiemgau Invest

Papst-Benzhof-VII-Platz

83278 Trausnitz

