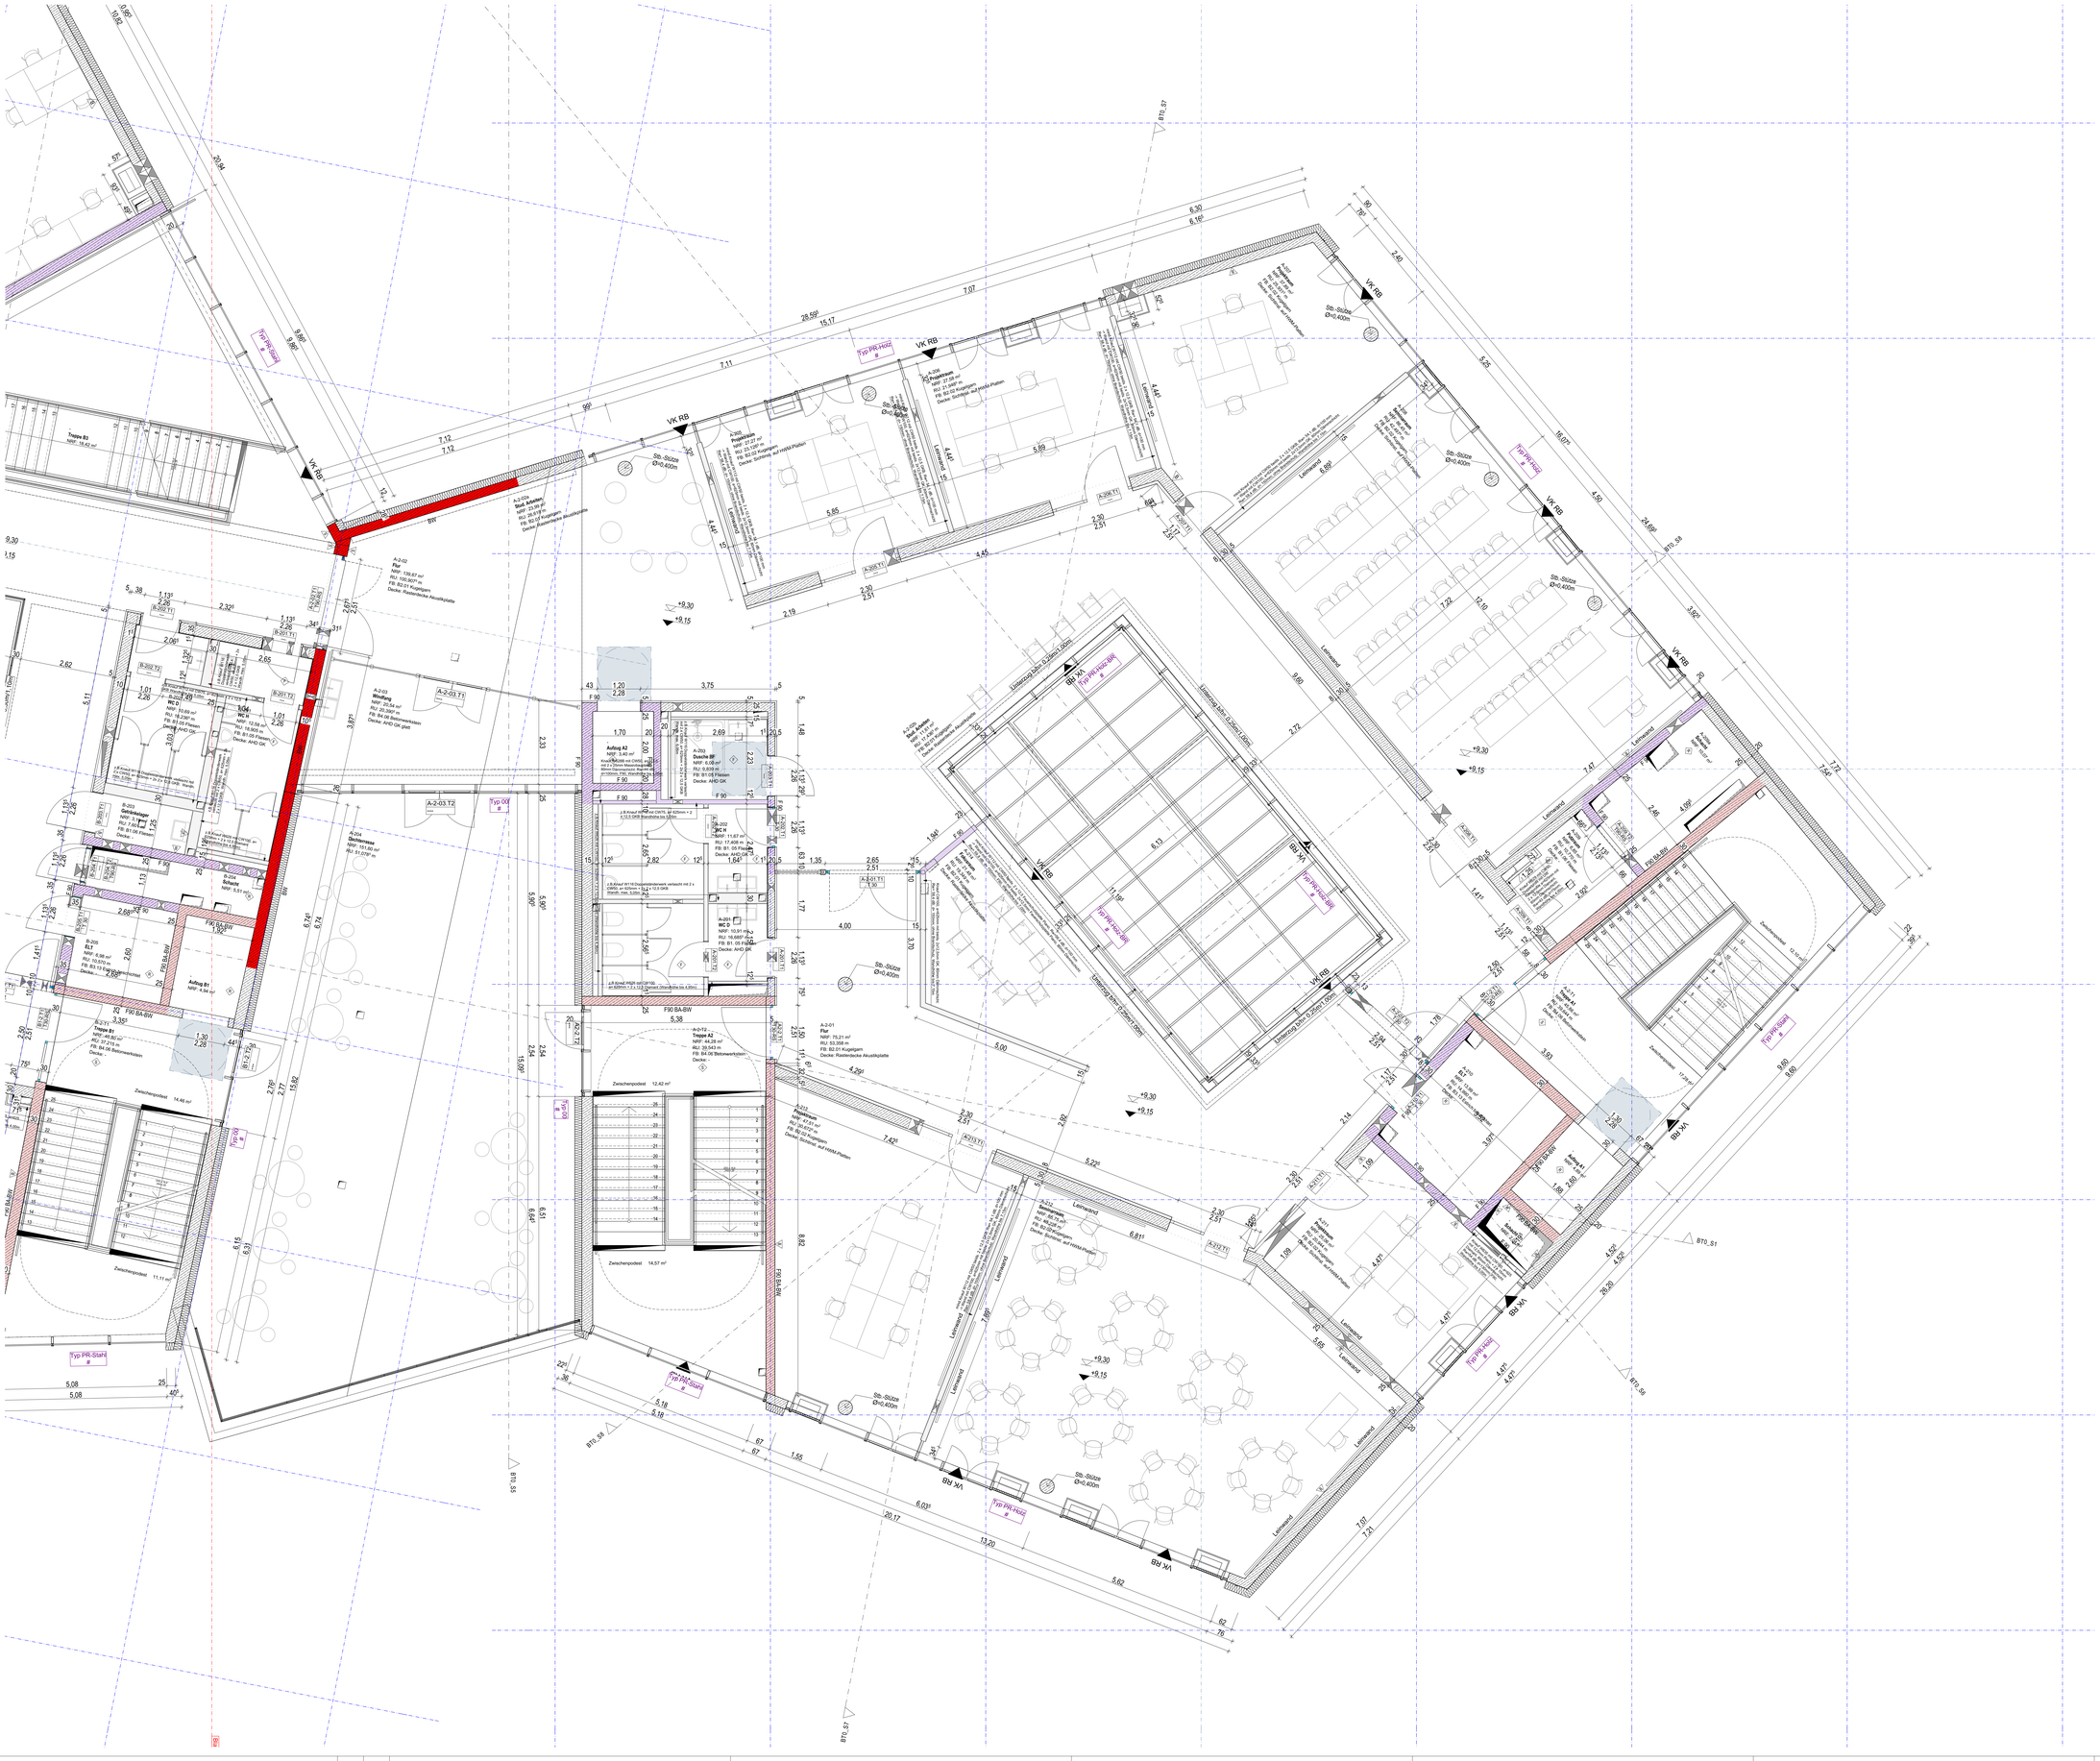

ZEICHENERKLÄRUNG UND HINWEISE

OK	Oberkante	⌶	Bodenablauf	RS	Raffstore		
UK	Unterkante	DE	Dehnfuge	LRH	Lichte Raumhöhe		
VK	Vorderkante	AFB	Arbeitsfugenband	E	Elektro		
FFB	Fertigfußboden	DFB	Dehnfugenband	H	Heizung		
RFB	Rohfußboden	DA	Dachausstieg	L	Lüftung		
FD	Fertigdecke	DFF	Dachfenster	S	Sanitär		
RD	Rohdecke	RWA	Rauch-/ Wärmeabzug				
BRH	Brüstungshöhe	NA	Notausgang - Ausstieg			Wandoberflächen	
UZ	Unterzug	OL	Oberlicht				Rohbeton
ÜZ	Überzug	GK	Gipskarton				Sichtbeton
STB	Stahlbeton	MA	Maueranschlussschiene				Fliesen
BP	Bodenplatte	GW	Gurtwicker				Wandbekleidung
RR	Regenrohr	M	Motor (z.B. Sonnenschutz)				Beschichtung/Spachtelung
FT	Fertigteil	RL	Rolladen				

OK Fertigfußboden	Beton unbewehrt	BD Bodendurchbruch
UK Fertigdecke	Stahlbeton nach Statik	DD Deckendurchbruch
OK Rohdecke	WU- Beton	WD Wanddurchbruch
UK Rohdecke	Fertigteil- Elemente	WS Wandschlitz
Rohboden = Fertigfußboden	Ziegelmauerwerk	FD Fundamentdurchbruch
Rohdecke = Fertigdecke	Wärmedämmung	BS Bodenschlitz
Änderungshinweis, Index	Trockenbau- Wand	BA Bodenaussparung
		WA Wandaussparung
Brandwand		feuerbeständiger Abschluss
Wand in Bauart einer Brandwand		hochfeuerhemmender Abschluss
F90 - feuerbeständig		feuerhemmender Abschluss
R60 - mit mechanischer Beanspruchung		Rauchschutz-Abschluss
F60 - hochfeuerhemmend		Türen VD/S
F30 - feuerhemmend		

± 0,00 = OK FFB EG = 597,80m üNHN

Sämtliche Maße sind vom Auftragnehmer eigenverantwortlich zu prüfen! Unstimmigkeiten sind der Bauleitung und dem Planer sofort zu melden und mit diesem abzuklären! Pläne sind zur Maßentnahme nur bedingt geeignet! Sämtliche Höhenmaße für Türen und Fenster beziehen sich im Grundrissplan auf OK - Fertigfußboden / im Rohbauplan auf OK - Rohfußboden. Alle gesonderten Detail-, Schlitz-, Aussparungs- und Statikpläne sind Bestandteil des Werkplanes.

AUSSPARUNGSPLÄNE SIND DURCH ELT- UND HLS-FACHFIRMEN ZU ERSTELLEN UND BEI DER AUSFÜHRUNG ZU BEACHTEN!

Index	Datum	gez.	Änderungen

Projektübersicht

Gebäude BTA

25675

402v_Grundriss 2.OG

Plannummer

CCT_L5_ARC_BTA_402v_Grundriss 2.OG

VORABZUG

± 0,00 = OK FFB EG = 597,80m üNHN

M 1:50

Bauvorhaben

Neubau Campus Chiemgau
Gabelsbergerstraße 1
83278 Traunstein
Fl.Nr.: 794/29; 794/30; 794/32; 794/139; 794/140; 794/141; 794/142; 794/143; 794/146; 795/2; 837/2; 837/4 Gemarkung Traunstein

Auftraggeber

Chiemgau Invest
Papst-Benedikt-XVI.-Platz
83278 Traunstein

Planersteller	Datum	Pfad
DA	18.03.2026	25675_CCT_Neubau Campus Chiemgau