


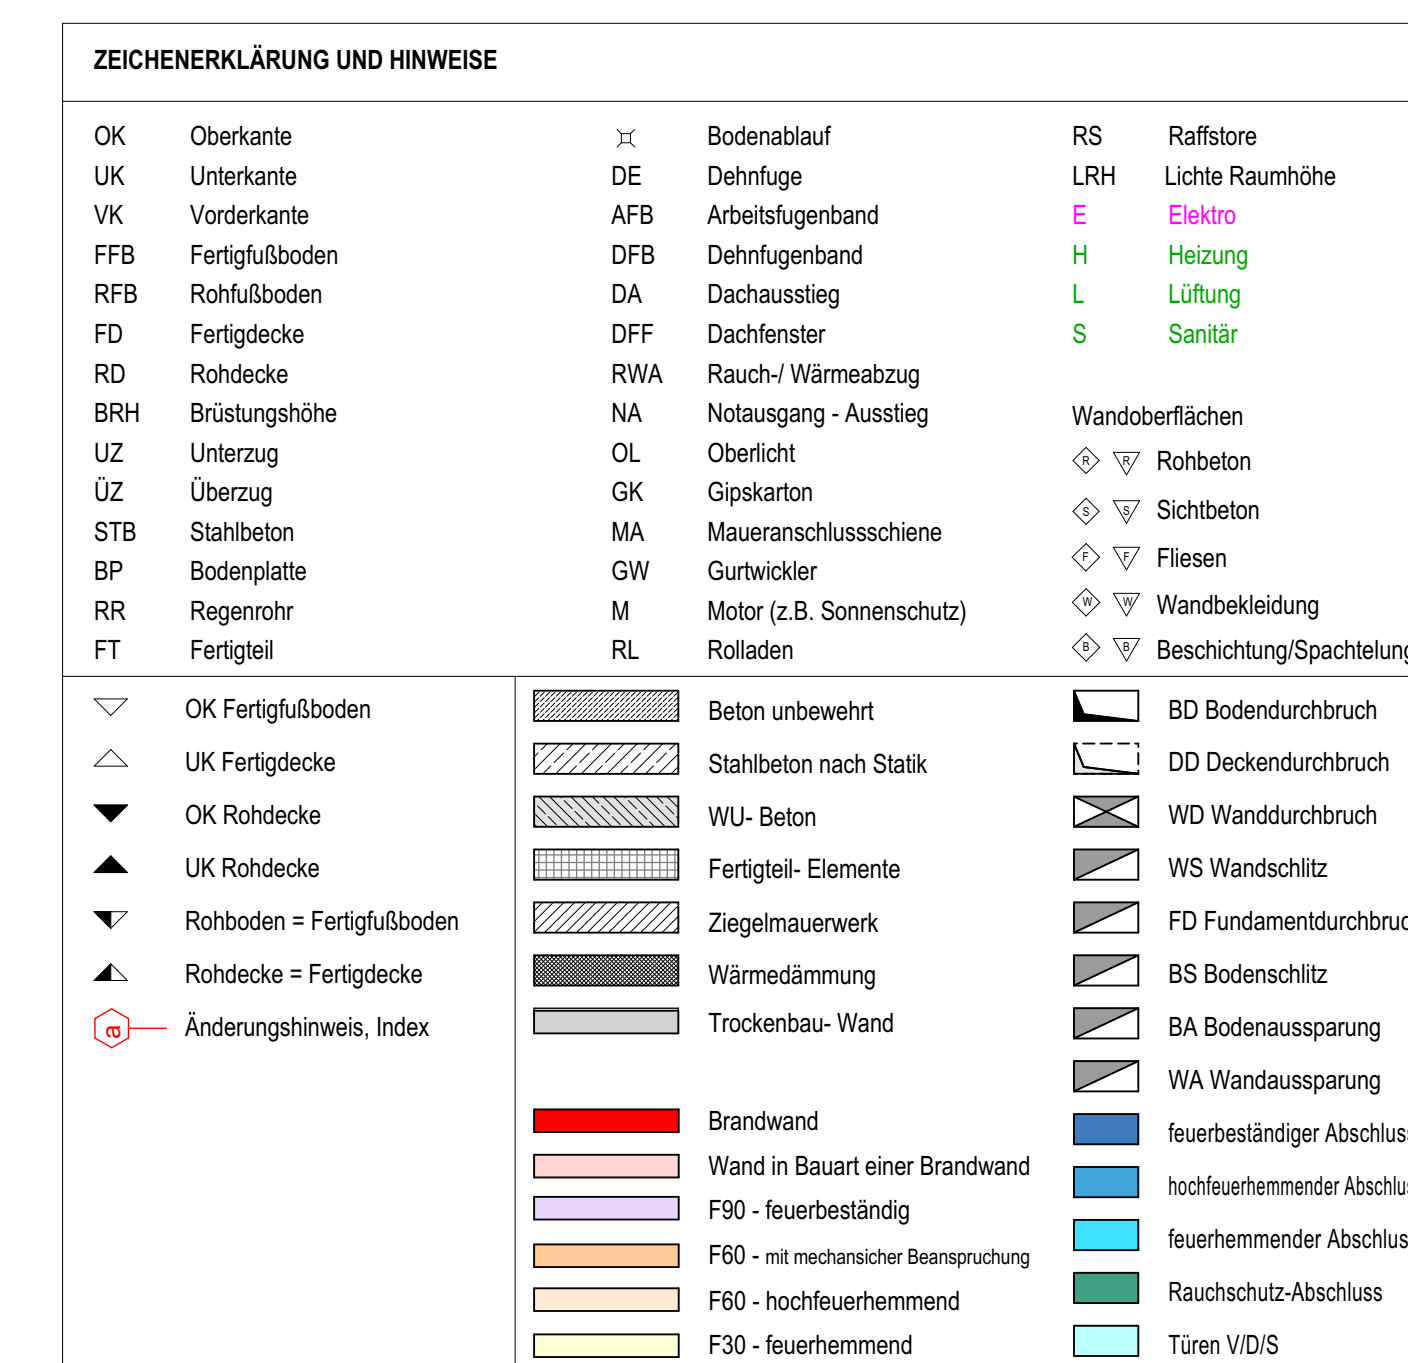


$\pm 0,00 = \text{OK FFB EG} = 597,80\text{m üNNH}$

Sämtliche Maße sind vom Auftragnehmer eigenverantwortlich zu prüfen! Unstimmigkeiten sind der Bauleitung und dem Planer sofort zu melden und mit diesem abzuklären! Pläne sind zur Maßentnahme nur bidingt geeignet!
Sämtliche Höhenmaßen für Türen und Fenster beziehen sich im **Grundrissplan auf OK - Fertigfußboden** / im **Rohbauplan auf OK - Rohfußboden**. Alle gesonderten Detail-, Schnitt-, Aussparungs- und Stückpläne sind Bestandteil des Werkplanes.

AUSSPARUNGSPLÄNE SIND DURCH ELT- UND HLS-FACHFIRMEN ZU ERSTELLEN UND BEI DER AUSFÜHRUNG ZU BEACHTEN!

Index	Datum	gez.	Änderungen
-------	-------	------	------------

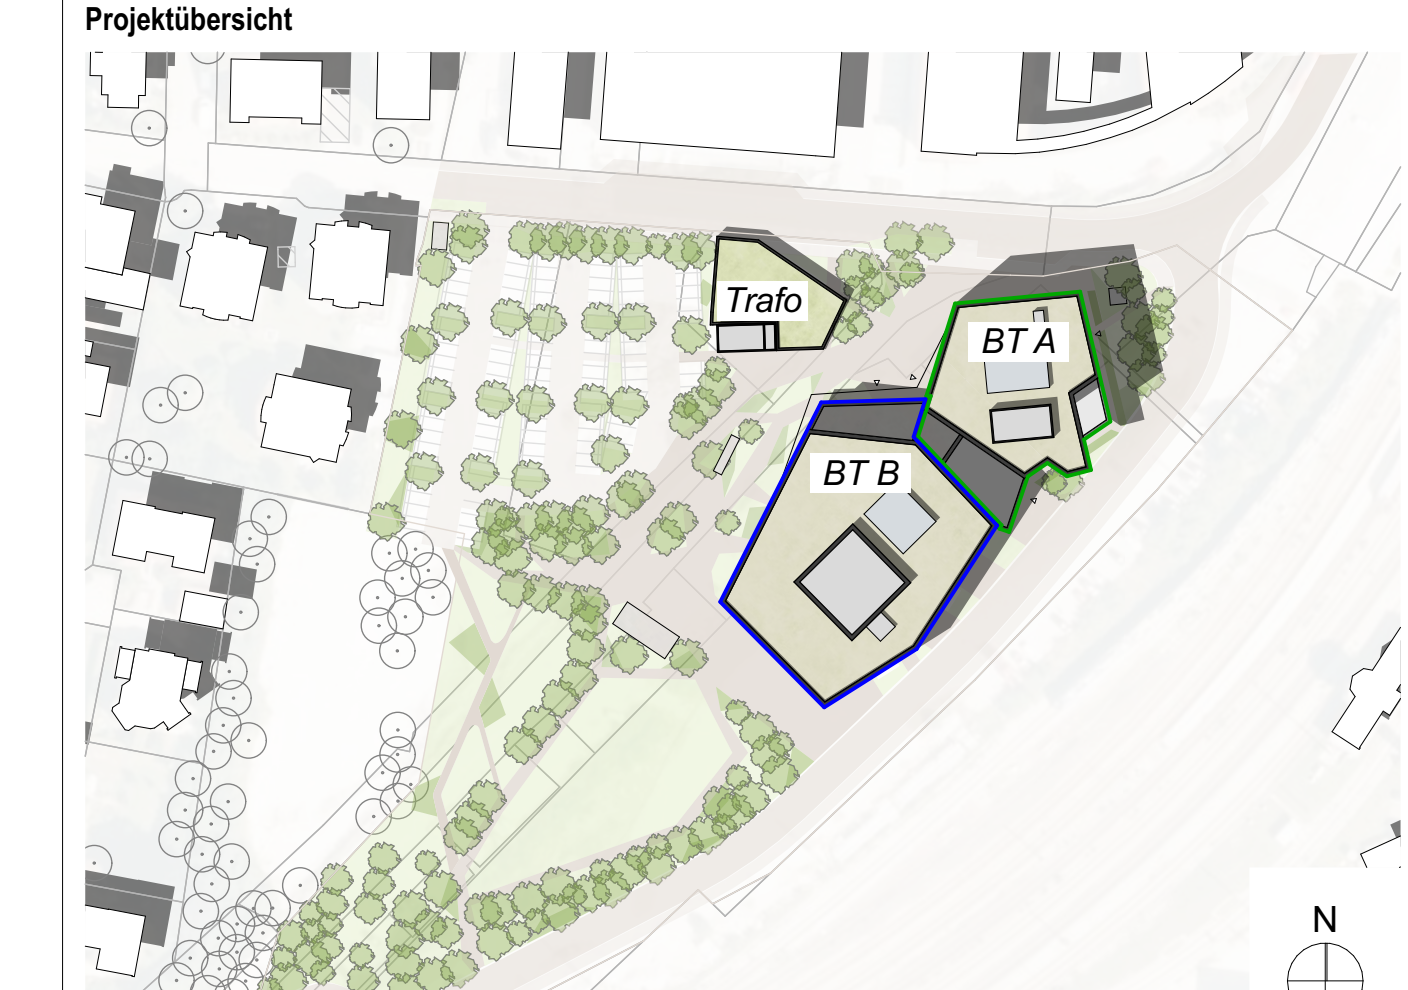

Tiefgarage

25675

100.1_Grobaushub

Plannummer	CCT L5 ARC TG 100.1 Grobaushub
------------	--------------------------------

± 0.00 = OK FFB EG = 597.80m üNNH M 1:100

Bauvorhaben
Neubau Campus Chiemgau
Gabelsbergerstraße 1
83278 Traunstein
Fl.Nr.: 794/28; 794/30; 794/32; 794/138; 794/140; 794/141; 794/142; 794/143; 794/146; 795/2; 837/2; 837/4 Gemarkung Traunstein

Auftraggeber

Chiemgau Invest
Papst-Benedikt-XVI.-Platz
83278 Traunstein

 **CHIEMGAU**
INVEST

Planersteller DA	Datum 18.03.2026	Platz 25675_OCT_Neubau Campus Chiangmai
---------------------	---------------------	--