



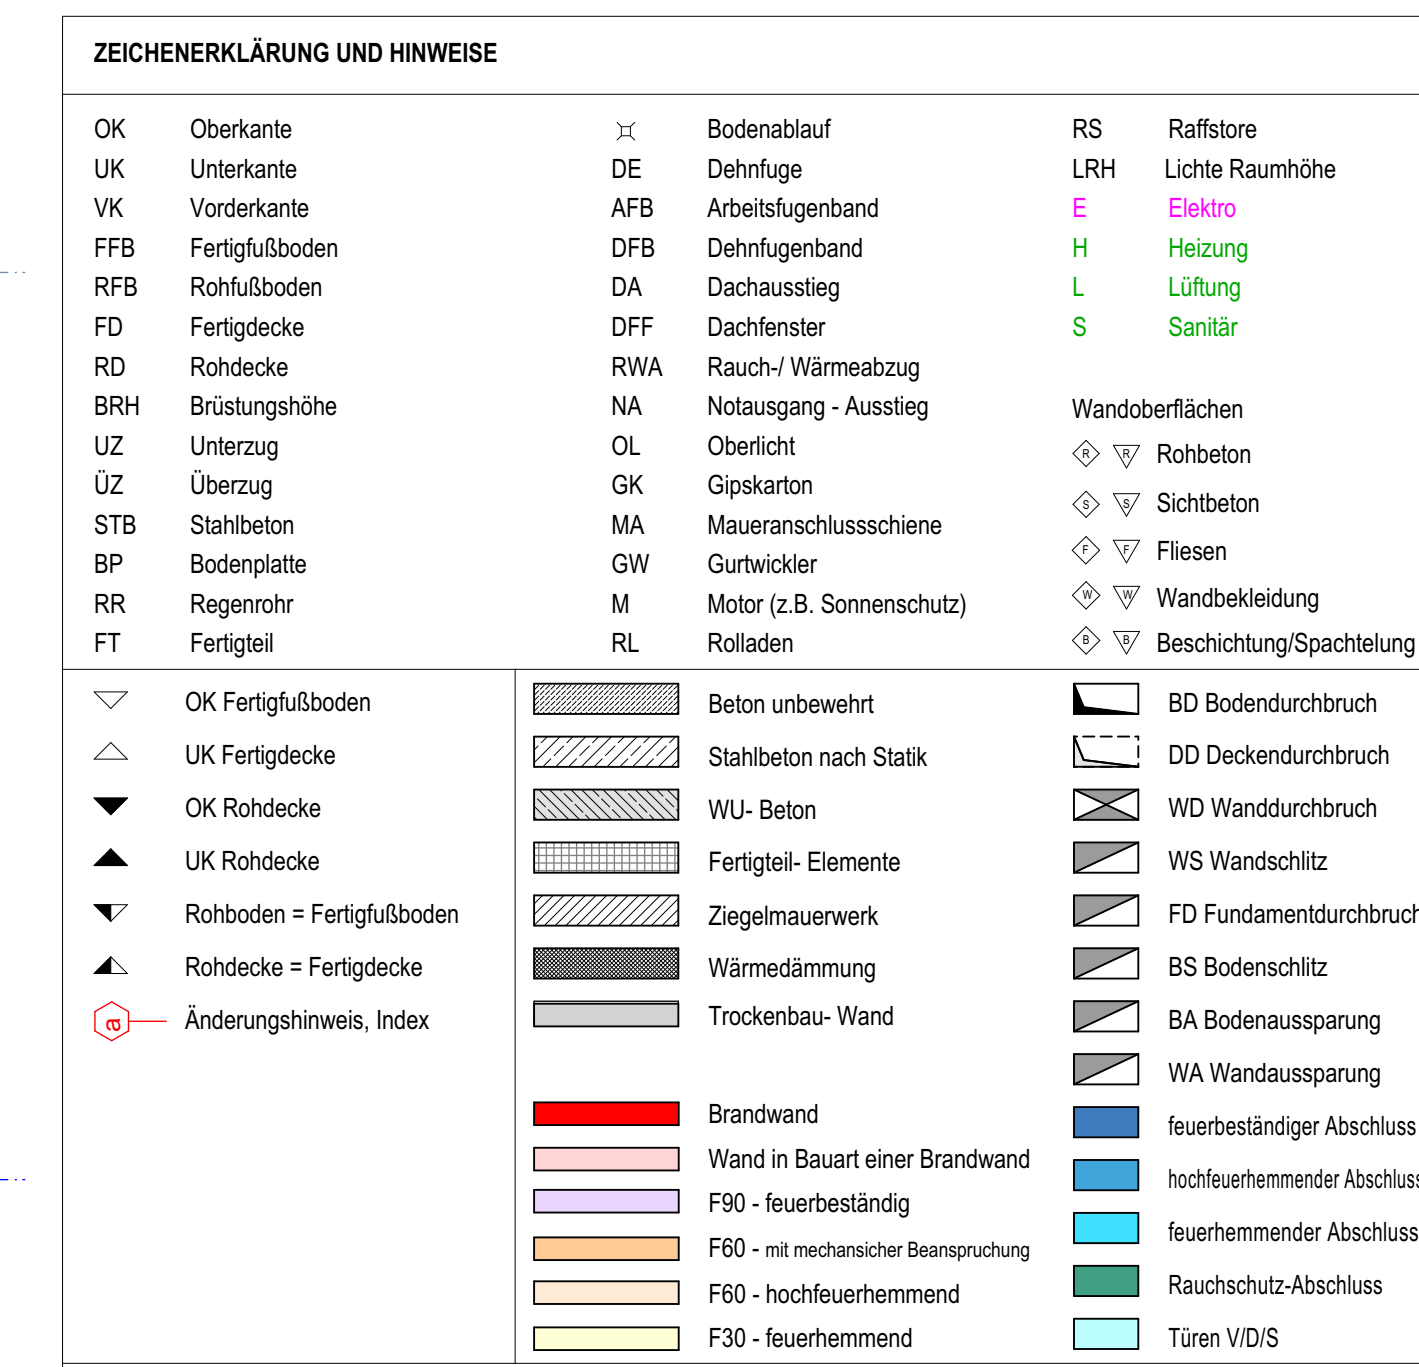

± 0,00 = OK FFB EG = 597,80m üNNH

AUSSPARUNGSPLÄNE SIND DURCH ELT- UND HLS-FACHFIRMEN ZU ERSTELLEN UND BEI DER AUSFÜHRUNG ZU BEACHTEN!

Index	Datum	gez.	Änderungen
-------	-------	------	------------

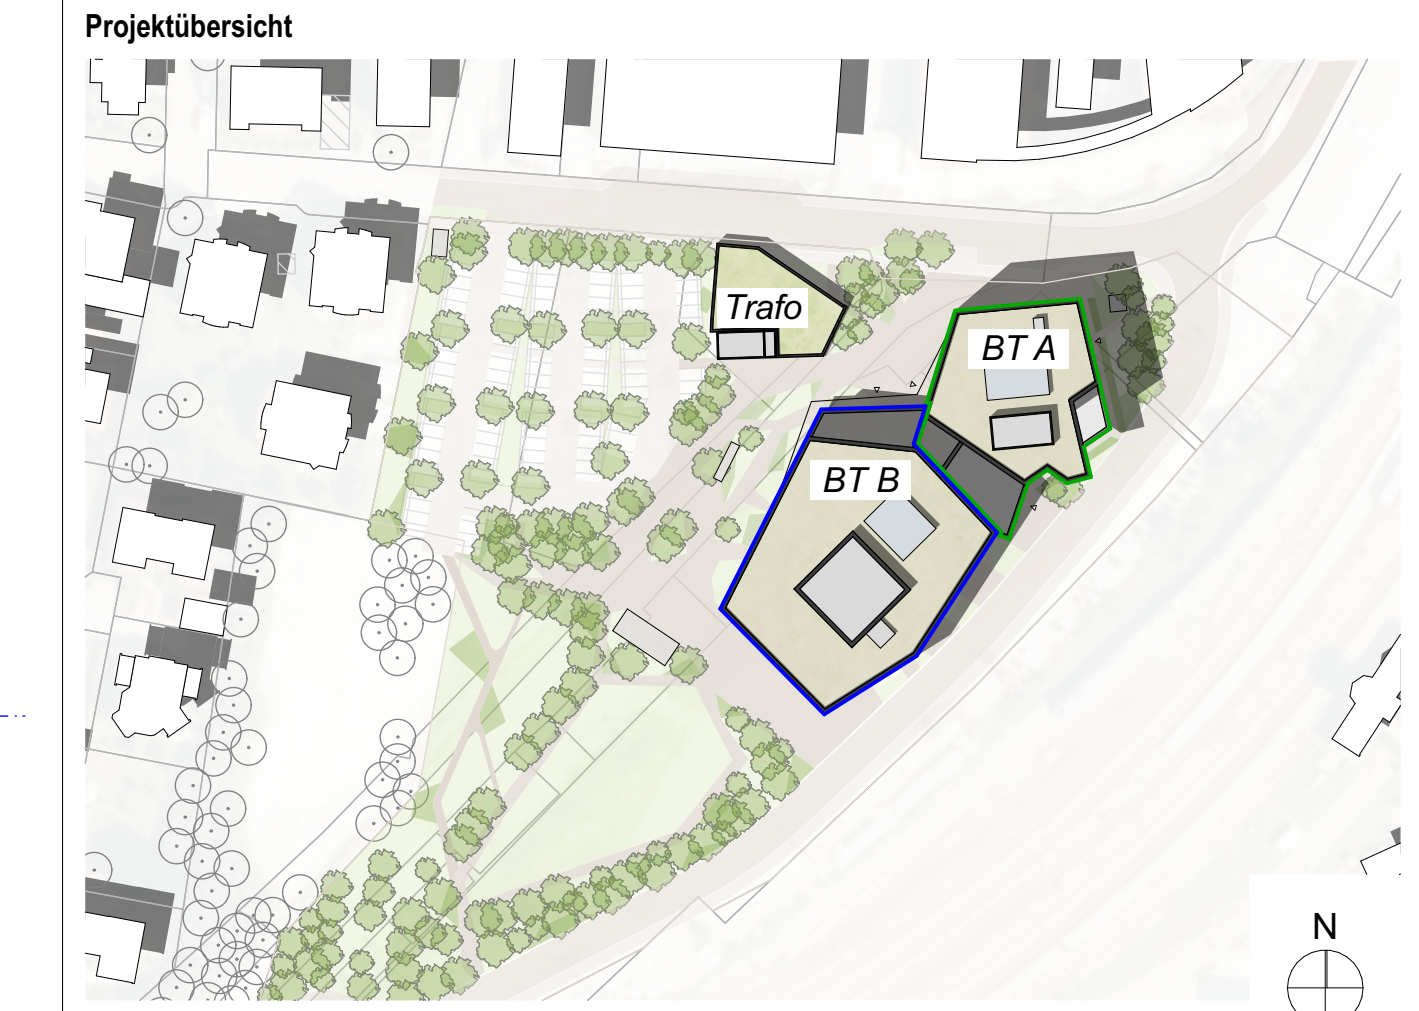

Tiefgarage	25675
------------	-------

103.1v_Grundriss UG

Plannummer CCT_L5_ARC_TG_103.1v_Grundriss UG **VORABZUG**

± 0.00 = OK FFB EG = 597.80m üNNH M 1:50

Bauvorhaben
Neubau Campus Chiemgau
Gabelsbergerstraße 1
83278 Traunstein
Fl.Nr.: 794/29, 794/30, 794/32, 794/139, 794/140, 794/141, 794/142, 794/143, 794/146, 795/2, 837/2, 837/4 Gemarkung Traunstein

Auftraggeber
Chiemgau Invest
Papst-Benedikt-XVI.-Platz
83278 Traunstein

Planersteller DA	Datum 18.03.2026	Platz 25675_OCT_Neubau Campus Chiengmai
---------------------	---------------------	--