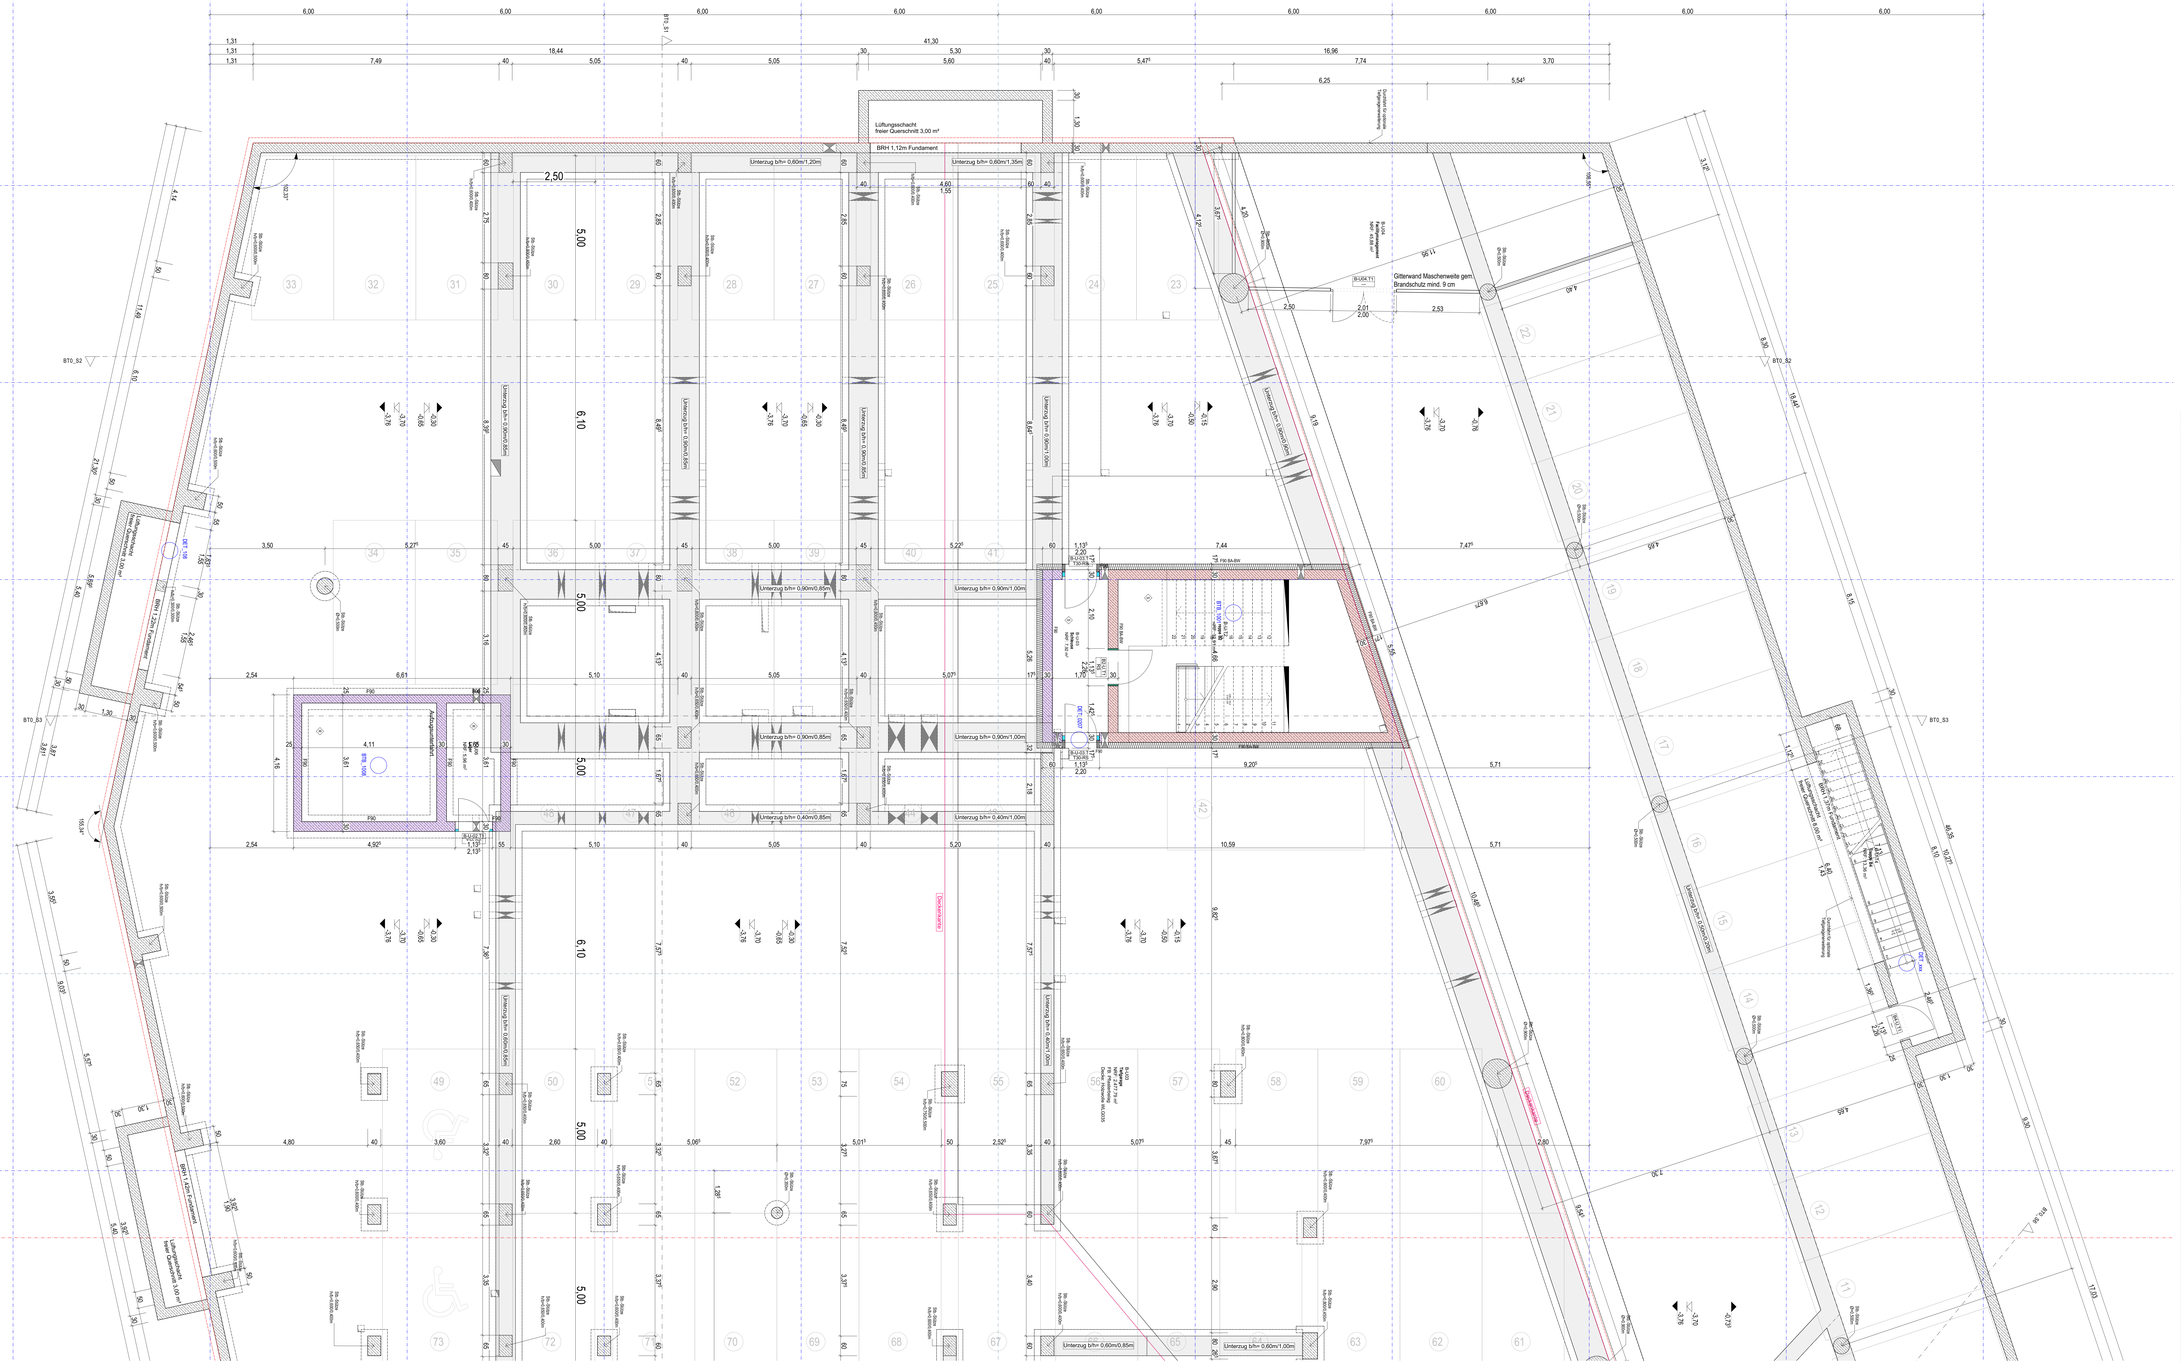


## ZEICHENERKLÄRUNG UND HINWEISE

| | | | | | |
|---|---|---|---|---|---|
| OK | Oberkante | ⊥ | Bodenablauf | RS | Raffstore |
| UK | Unterkante | DE | Dehnfuge | LRH | Lichte Raumhöhe |
| VK | Vorderkante | AFB | Arbeitsfugenband | E | Elektro |
| FFB | Fertigfußboden | DFB | Dehnfugenband | H | Heizung |
| RFB | Rohfußboden | DA | Dachaussteig | L | Lüftung |
| FD | Fertigdecke | DFF | Dachfenster | S | Sanitär |
| RD | Rohdecke | RWA | Rauch-/ Wärmeabzug | | |
| BRH | Brüstungshöhe | NA | Notausgang - Ausstieg | Wandoberflächen | |
| UZ | Unterzug | OL | Oberlicht | | Rohbeton |
| ÜZ | Überzug | GK | Gipskarton | | Sichtbeton |
| STB | Stahlbeton | MA | Maueranschlussschiene | | Fliesen |
| BP | Bodenplatte | GW | Gurtwickler | | Wandbekleidung |
| RR | Regenrohr | M | Motor (z.B. Sonnenschutz) | | Beschichtung/Spachtelung |
| FT | Fertigteil | RL | Rolladen | | |

- OK Fertigfußboden
- UK Fertigdecke
- OK Rohdecke
- UK Rohdecke
- Rohboden = Fertigfußboden
- Rohdecke = Fertigdecke
- Änderungshinweis, Index

- Beton unbewehrt
- Stahlbeton nach Statik
- WU- Beton
- Fertigteil- Elemente
- Ziegelmauerwerk
- Wärmedämmung
- Trockenbau- Wand
- Brandwand
- Wand in Bauart einer Brandwand
- F90 - feuerbeständig
- F60 - mit mechanischer Bewässerung
- F60 - hochfeuerhemmend
- F30 - feuerhemmend

- BD Bodendurchbruch
- DD Deckendurchbruch
- WD Wanddurchbruch
- WS Wandschlitz
- FD Fundamentdurchbruch
- BS Bodenschlitz
- BA Bodenaussparung
- WA Wandaussparung
- feuerbeständiger Abschluss
- hochfeuerhemmender Abschluss
- feuerhemmender Abschluss
- Rauchschutz-Abschluss
- Türen VD/S

**± 0,00 = OK FFB EG = 597,80m üNHN**

**Sämtliche Maße sind vom Auftragnehmer eigenverantwortlich zu prüfen! Unstimmigkeiten sind der Bauleitung und dem Planer sofort zu melden und mit diesem abzuklären! Pläne sind zur Maßentnahme nur bedingt geeignet!**
**Sämtliche Höhenmaße für Türen und Fenster beziehen sich im Grundrissplan auf OK - Fertigfußboden / im Rohbauplan auf OK - Rohfußboden. Alle gesonderten Detail-, Schlitz-, Aussparungs- und Stahltypläne sind Bestandteil des Werkplanes.**

**AUSSPARUNGSPLÄNE SIND DURCH ELT- UND HLS-FACHFIRMEN ZU ERSTELLEN UND BEI DER AUSFÜHRUNG ZU BEACHTEN!**

| Index | Datum | gez. | Änderungen |
|---|---|---|---|

**Projektübersicht**

# Tiefgarage 25675

## 103.3v_Grundriss UG

**Plannummer**
CCT_L5_ARC_TG_103.3v_Grundriss UG

**VORABZUG**

± 0,00 = OK FFB EG = 597,80m üNHN

M 1:50

**Bauvorhaben**
Neubau Campus Chiemgau
Gabelsbergerstraße 1
83278 Traunstein
Fl.Nr.: 794/29; 794/30; 794/32; 794/139; 794/140; 794/141; 794/142; 794/143; 794/148; 795/2; 837/2; 837/4 Gemarkung Traunstein

**Auftraggeber**
Chiemgau Invest
Papst-Benedikt-XVI.-Platz
83278 Traunstein

| Planersteller | Datum | Pfad |
|---|---|---|
| DA | 18.03.2026 | 25675_CCT_Neubau Campus Chiemgau |