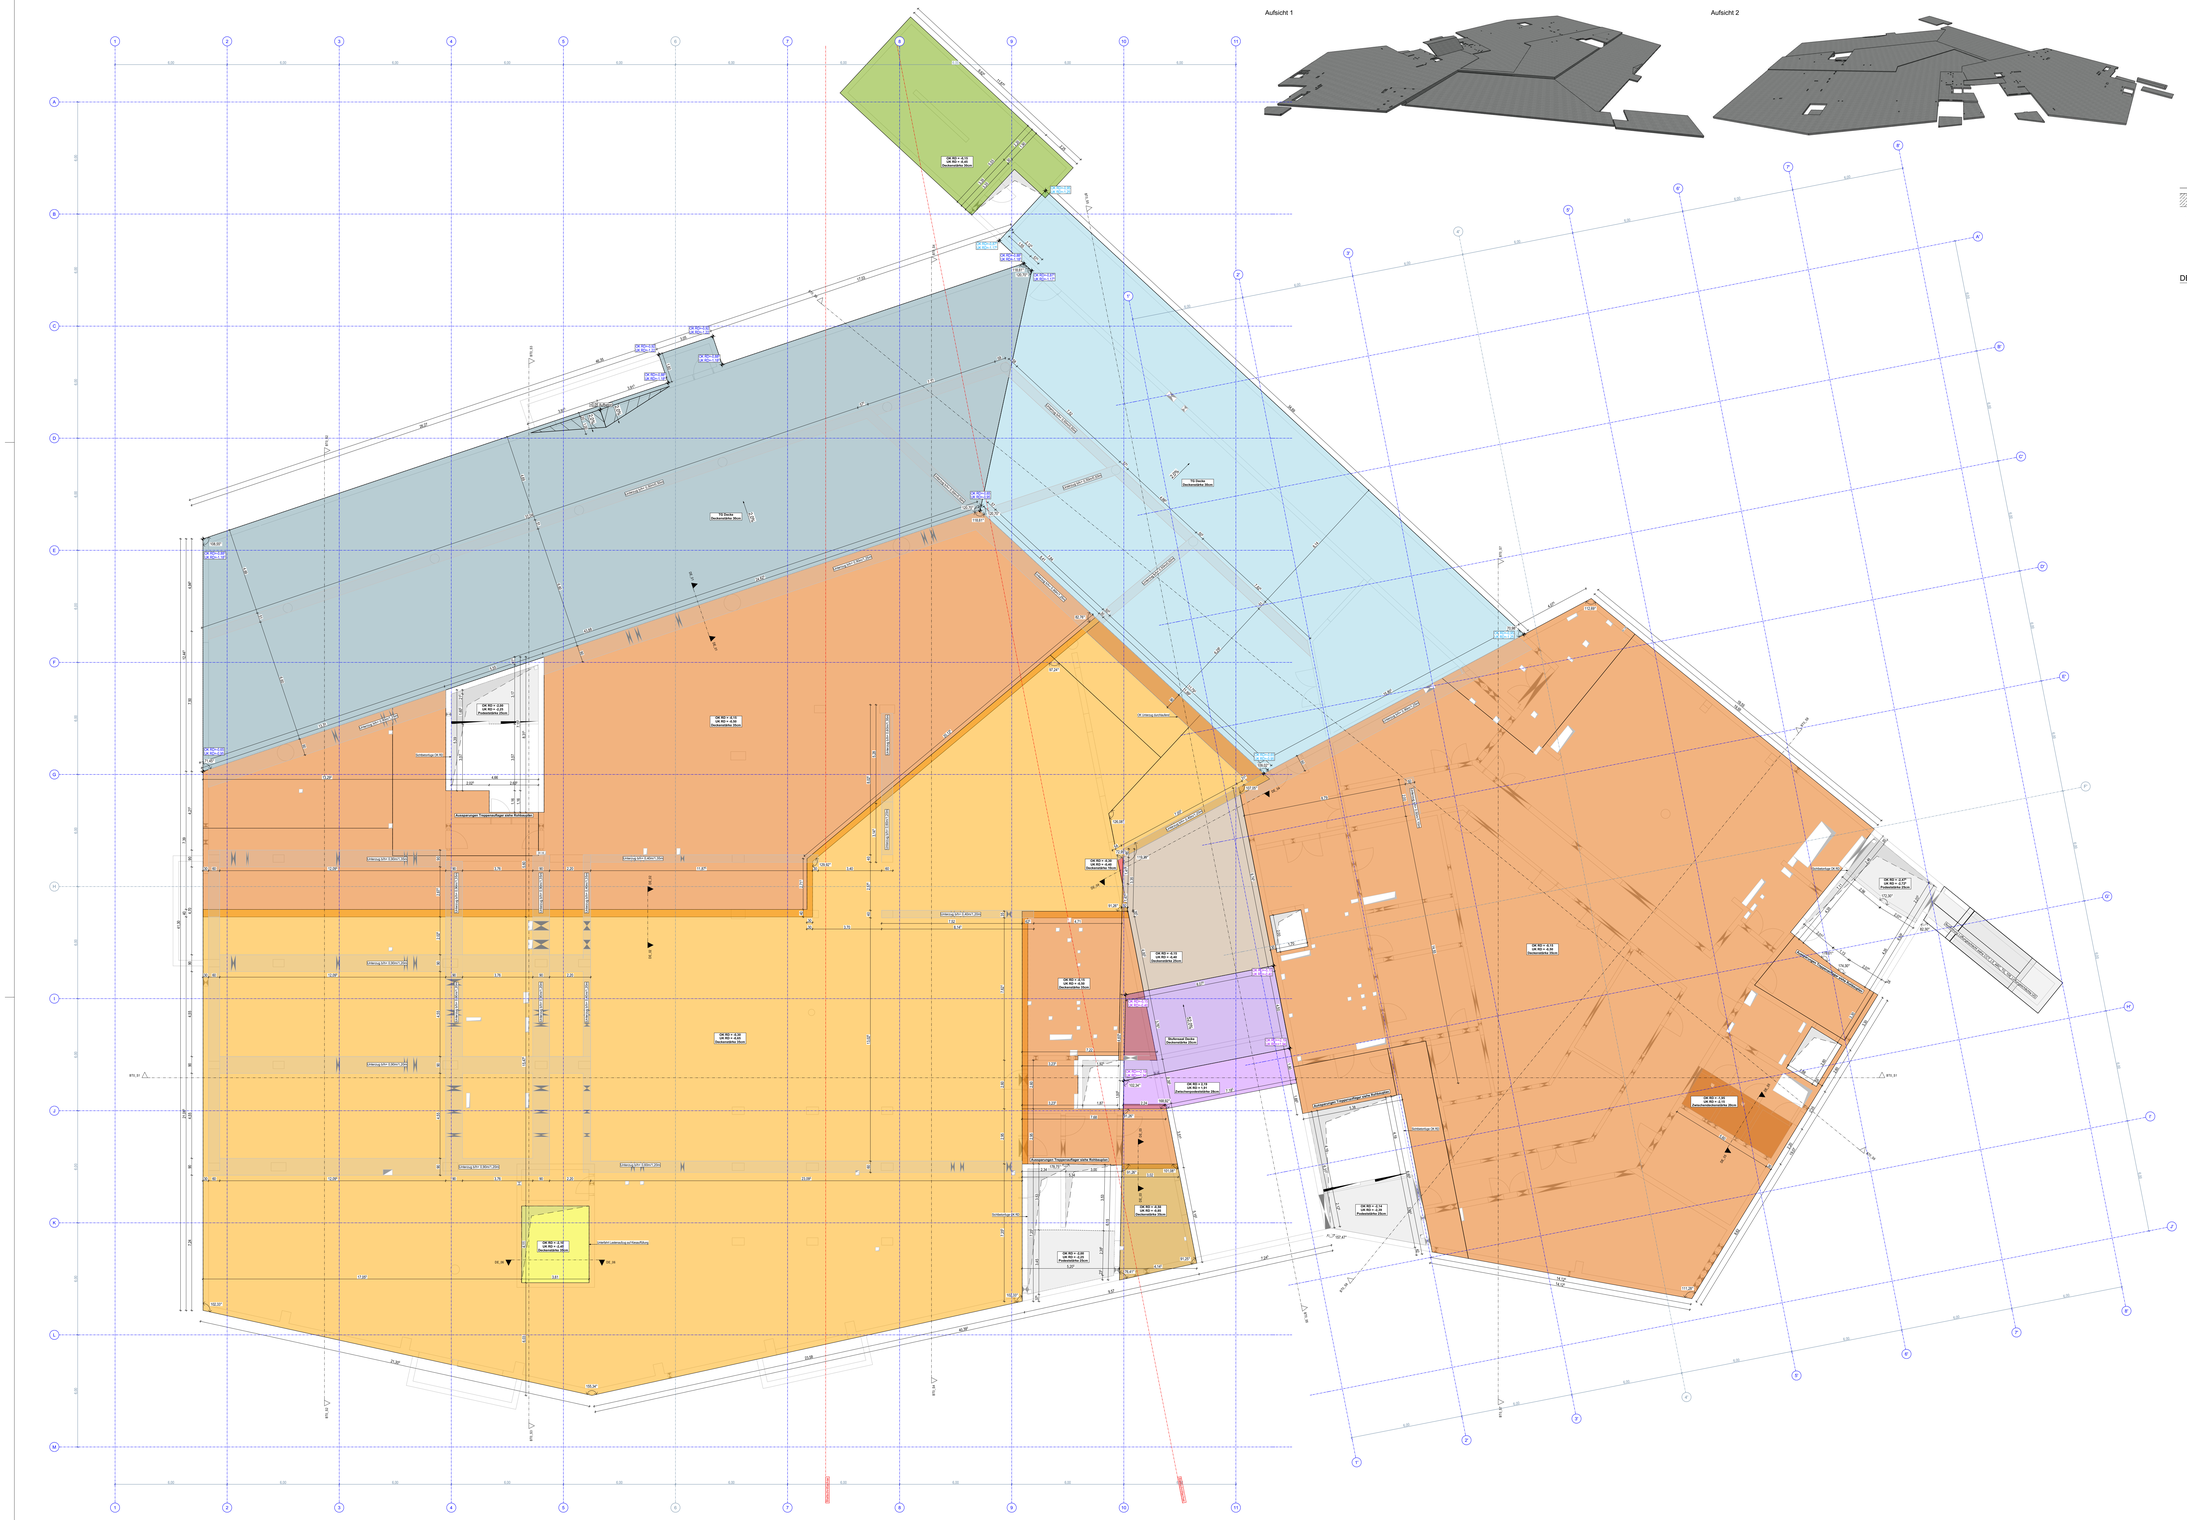

ZEICHENERKLÄRUNG UND HINWEISE

OK	Oberkante		Bodenablauf	RS	Rafflstore
UK	Unterkante	DE	Dehnfuge	LRH	Lichte Raumhöhe
VK	Vorderkante	AFB	Arbeitsfugenband	E	Elektro
FFB	Fertigfußboden	DFB	Dehnfugenband	H	Heizung
RFB	Rohfußboden	DA	Dachausstieg	L	Lüftung
FD	Fertigdecke	DFF	Dachfenster	S	Sanitär
RD	Rohdecke	RWA	Rauch-/ Wärmeabzug		
BRH	Brüstungshöhe	NA	Notausgang - Ausstieg	Wanduberflächen	
UZ	Unterzug	OL	Oberlicht		Rohbeton
ÜZ	Überzug	GK	Gipskarton		Sichtbeton
STB	Stahlbeton	MA	Maueranschlussschiene		Fliesen
BP	Bodenplatte	GW	Gurtwickler		Wandbekleidung
RR	Regenrohr	M	Motor (z.B. Sonnenschutz)		Beschichtung/Spachtelung
FT	Fertigteil	RL	Rolladen		

OK Fertigfußboden	Beton unbewehrt	BD Bodendurchbruch
UK Fertigdecke	Stahlbeton nach Statik	DD Deckendurchbruch
OK Rohdecke	WU- Beton	WD Wanddurchbruch
UK Rohdecke	Fertigteil- Elemente	WS Wandschlitz
Rohboden = Fertigfußboden	Ziegelmauerwerk	FD Fundamentdurchbruch
Rohdecke = Fertigdecke	Wärmedämmung	BS Bodenschlitz
Änderungshinweis, Index	Trockenbau- Wand	BA Bodenaussparung
		WA Wandaussparung
	Brandwand	feuerbeständiger Abschluss
	Wand in Bauart einer Brandwand	hochfeuerhemmender Abschluss
	F90 - feuerbeständig	feuerhemmender Abschluss
	F60 - mit mechanischer Beanspruchung	Rauchschutz-Abschluss
	F60 - hochfeuerhemmend	Türen VDS
	F30 - feuerhemmend	

± 0,00 = OK FFB EG = 597,80m üNHN

Sämtliche Maße sind vom Auftragnehmer eigenverantwortlich zu prüfen! Unstimmigkeiten sind der Bauleitung und dem Planer sofort zu melden und mit diesem abzuklären! Pläne sind zur Maßentnahme nur bedingt geeignet!
Sämtliche Höhenmaße für Türen und Fenster beziehen sich im Grundrissplan auf OK - Fertigfußboden / im Rohbauplan auf OK - Rohfußboden. Alle gesonderten Detail-, Schlitz-, Aussparungs- und Statikpläne sind Bestandteil des Werkplanes.

AUSSPARUNGSPLÄNE SIND DURCH ELT- UND HLS-FACHFIRMEN ZU ERSTELLEN UND BEI DER AUSFÜHRUNG ZU BEACHTEN!

Index	Datum	gez.	Änderungen

Projektübersicht

Tiefgarage 25675

105_Decke UG Übersicht

Plannummer

CCT_L5_ARC_TG_105_Decke UG Übersicht

± 0,00 = OK FFB EG = 597,80m üNHN

M 1:100, 1:50

Bauvorhaben

Neubau Campus Chiemgau
Gabelsbergerstraße 1
83278 Traunstein
Fl.Nr.: 794/29; 794/30; 794/32; 794/139; 794/140; 794/141; 794/142; 794/143; 794/146; 795/2; 837/2; 837/4 Gemarkung Traunstein

Auftraggeber

Chiemgau Invest
Papst-Benedikt-XVI.-Platz
83278 Traunstein

CHIEMGAU INVEST

Planersteller	Datum	Pfad
DA	18.03.2026	25675_CCT_Neubau Campus Chiemgau