



Ausbauquerschnitt 1

Maßstab: 1 : 25

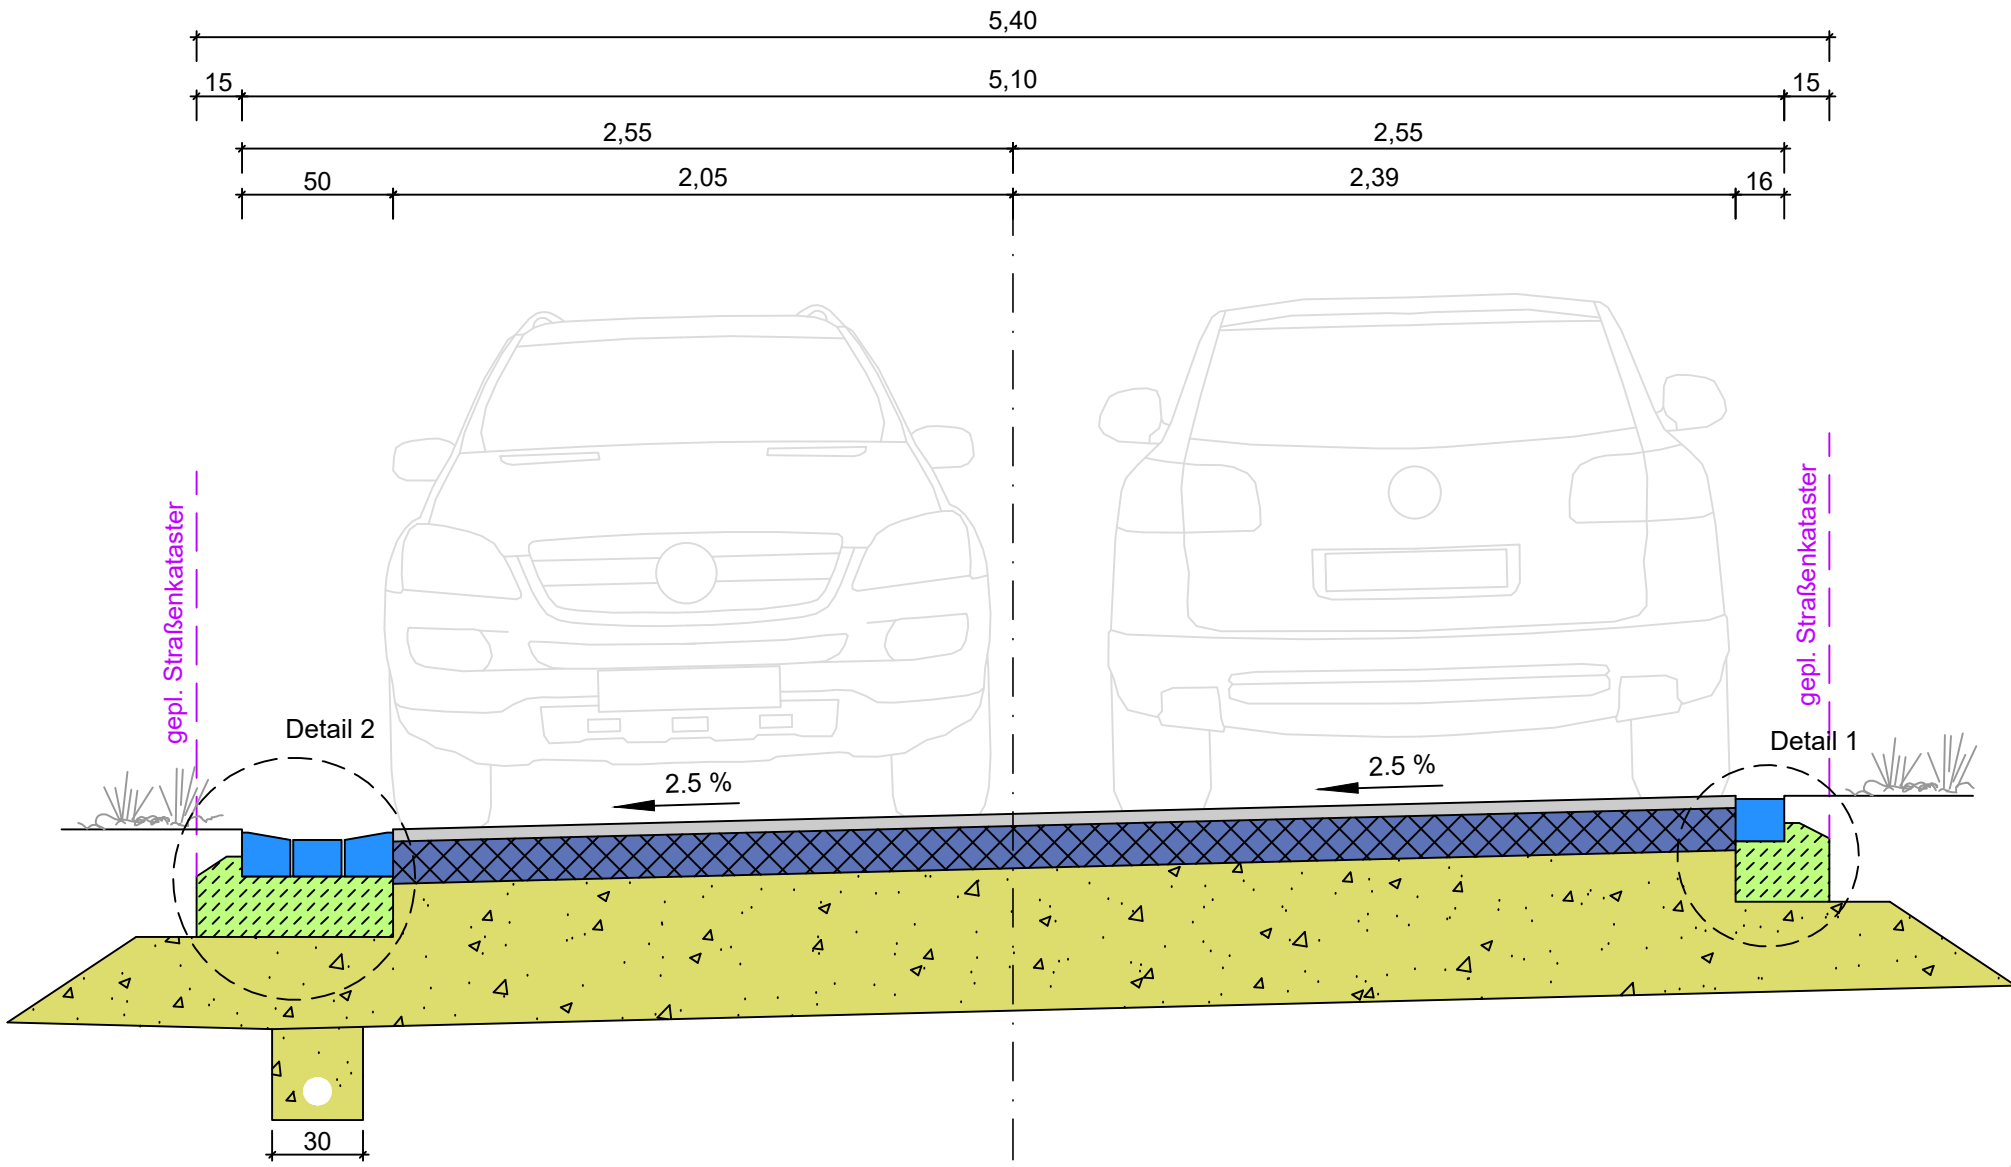


Detail 1
50 er Rinnensystem

Maßstab: 1 : 10

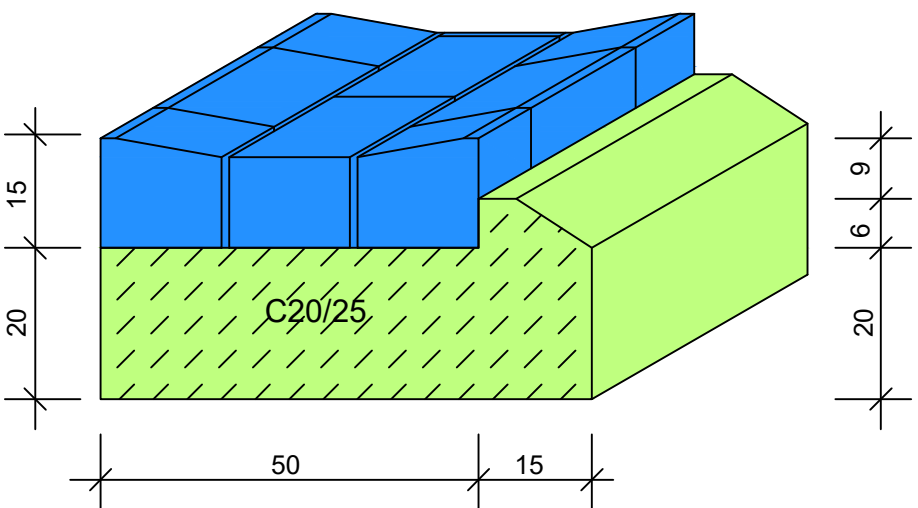

Detail 2
1-zeiliger Läufer

Maßstab: 1 : 10

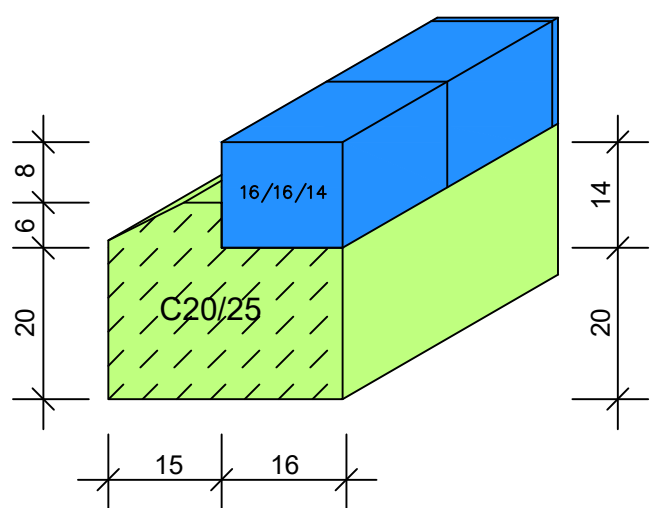


Beispielfoto

Alle Maße u. Angaben sind vor Ausführung örtlich zu prüfen! Abweichungen sind umgehend der örtlichen Bauleitung anzuzeigen!

Ausbauquerschnitt 2

Maßstab: 1 : 25

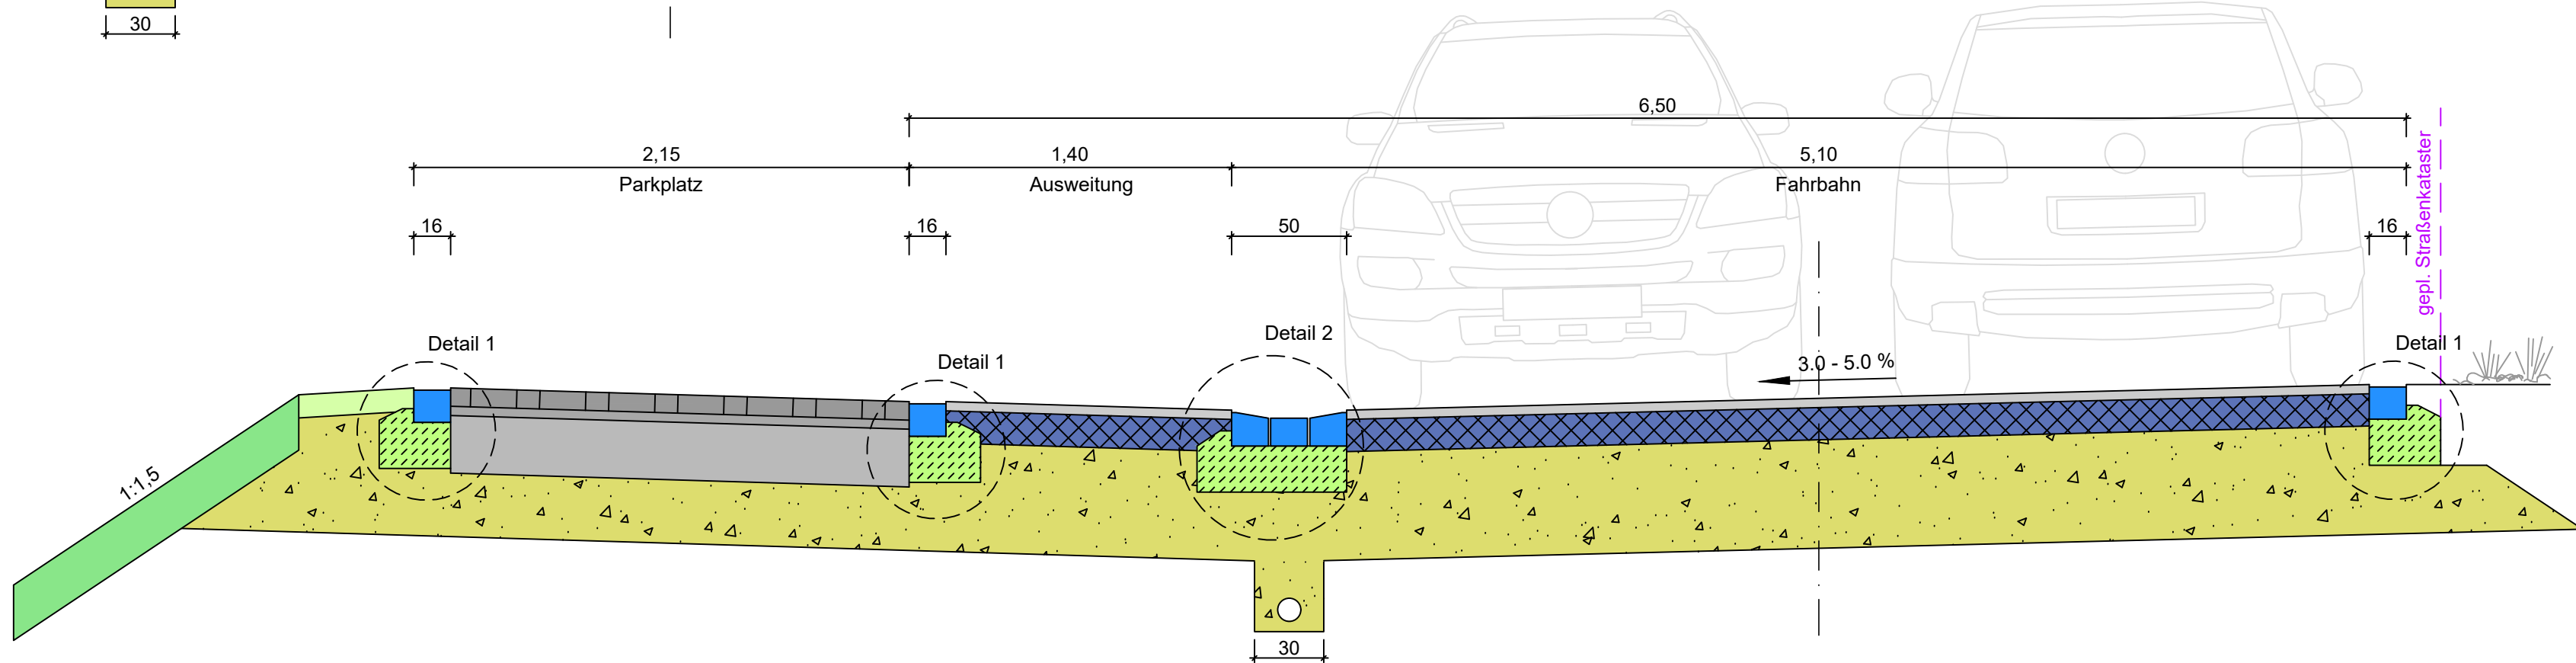

Oberbau Fahrbahn:

Straßenverkehrsfläche gem. RSTO 12 Bk 1.0

4.0 cm Asphaltdeckschicht AC 11 DN gem ZTV-Asphalt 07/13
14.0 cm Asphalttragschicht AC 22 TN gem. ZTV-Asphalt 07/13
47.0 cm Frostschuttschicht aus gebr. Naturgestein 0/45 mm, Kategorie C90/3

65.0 cm Gesamtaufbau der Straßenverkehrsfläche

Oberbau Parkplätze

Verkehrsflächen in Pflasterbauweise nach RSTO 12/24, BK 1,0

8.0 cm Pflaser gem. LV
4.0 cm Bettungsmaterial gem. LV
25.0 cm Schottertragschicht 0/45 mm gem. LV
28.0 cm Frostschuttschicht aus gebr. Naturgestein 0/45 mm, Kategorie C90/3
65.0 cm Gesamtaufbau

....			
Index	Datum	Name	Geändert
Änderungen			

Planverfasser:	Datum	Zeichen
	bearbeitet Jan. 2026	Sa
Wiesenkamp 1, 57368 Lennestadt +49 2723 9670 0 info@bauing-schmidt.de www.bauing-schmidt.de	gezeichnet Jan. 2026	CLS
	geprüft	
	Plangröße	

	Stadt Bad Laasphe	Unterlage 14-1
	Mühlenstr. 20	Blatt Nr.
	57334 Bad Laasphe	Reg. Nr. Ausg. 2024-20-14-1
		Datum
		Zeichen

Ausbau der Straße Untere Bienenhecke in Bad Laasphe Kernstadt	bearbeitet
- Ausführungsplanung -	gezeichnet
	geprüft
	Ausbauquerschnitte
	Maßstab 1:25, 10

Bad Laasphe	20
-------------	----