



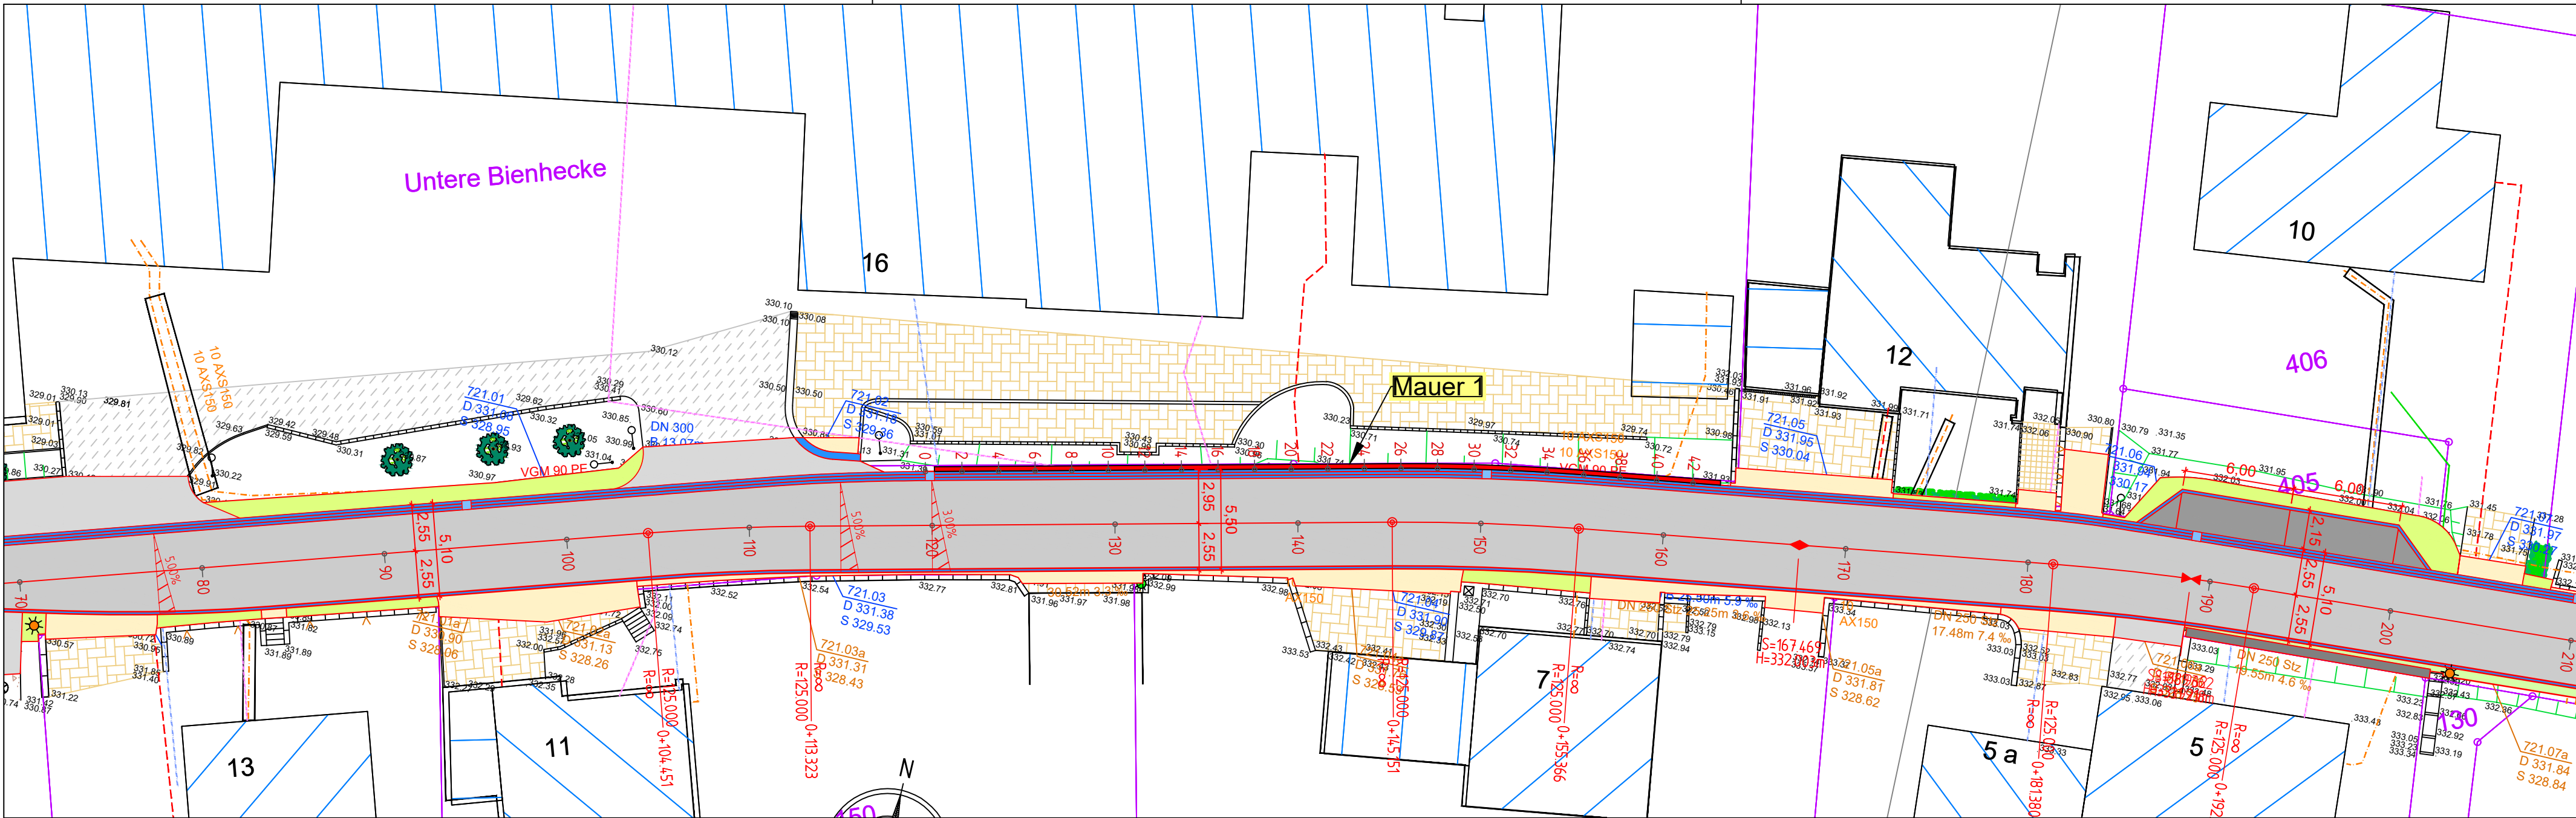

Mauer 1

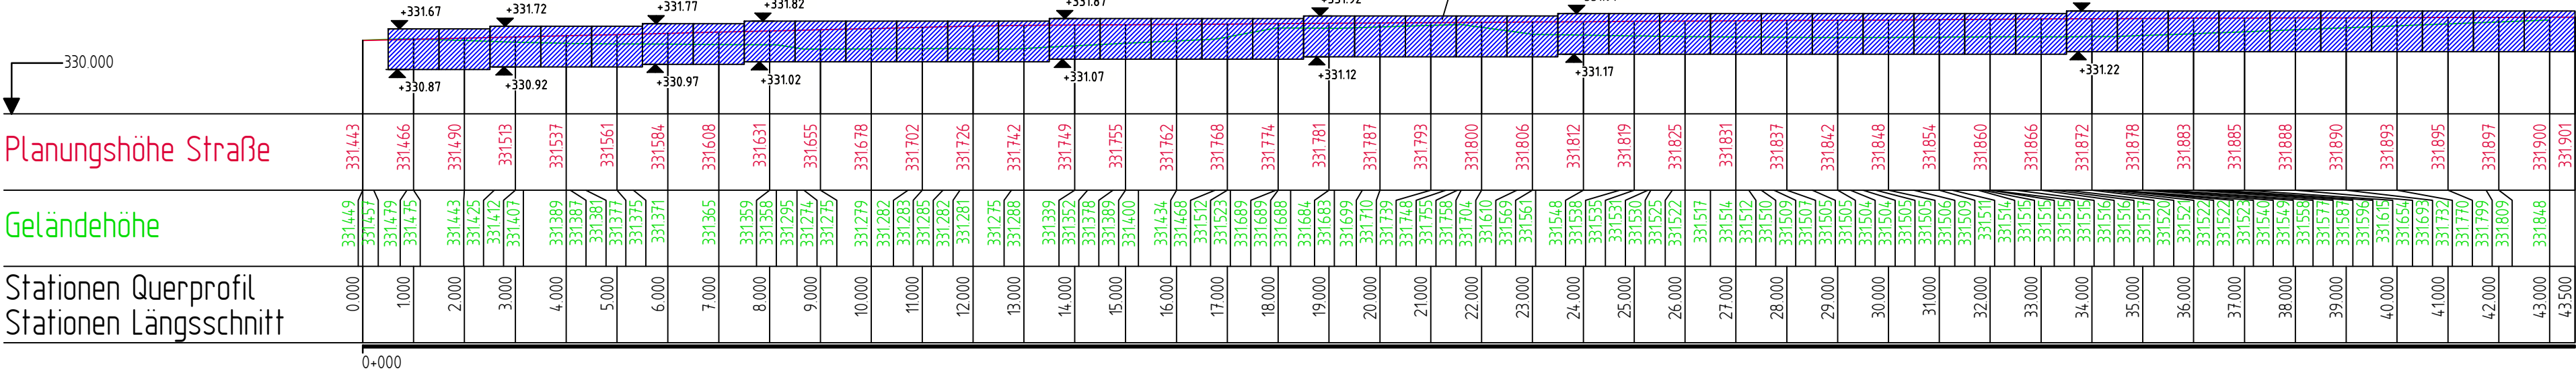

Index	Datum	Name	Geändert
			Änderungen

Planverfasser:	Datum	Zeichen
	bearbeitet Jan. 2026	Sa
Wiesenkamp 1, 57368 Lennestadt +49 2723 9670 0 info@bauing-schmidt.de www.bauing-schmidt.de	gezeichnet Jan. 2026	CLS
	geprüft	
	Plangröße	

	Stadt Bad Laasphe Mühlenstr. 20 57334 Bad Laasphe	Unterlage 8-2 Blatt Nr. Reg. Nr. Längs_24_120-8-2 Datum Zeichen
Ausbau der Straße Untere Bienhecke in Bad Laasphe Kernstadt - Ausführungsplanung -		bearbeitet gezeichnet geprüft Langsschnitt Mauer 1 Maßstab 1:100
Bad Laasphe	20	